
MARIE-SOPHIE DALIN

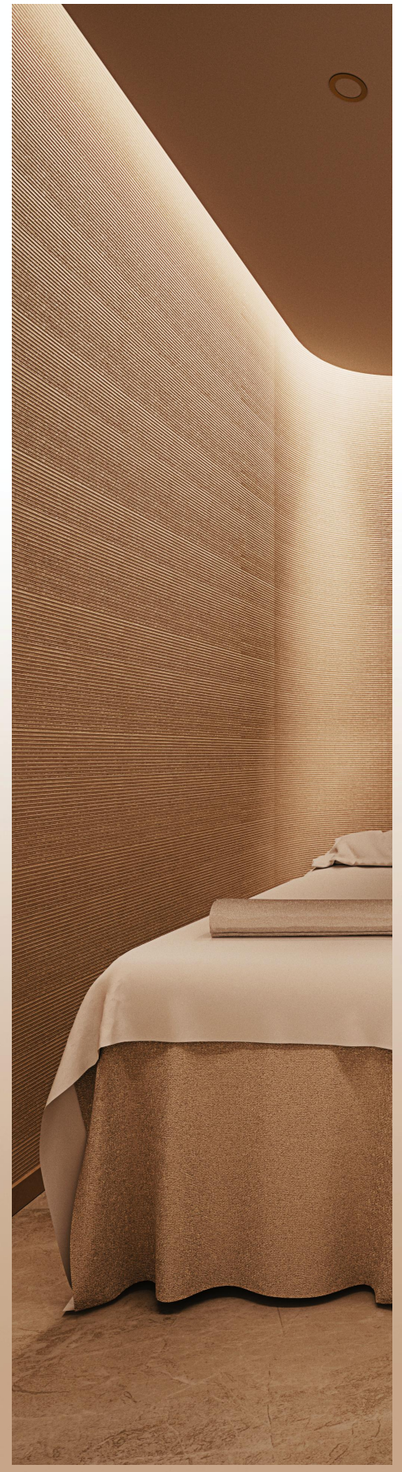

ARCHITECTE D'INTERIEUR


PROJETS REALISES AU SEIN DE **PARTIE COMMUNE**



COCON
/ COMMERCIAL



TOPOGRAPHIE
/ TERTIAIRE

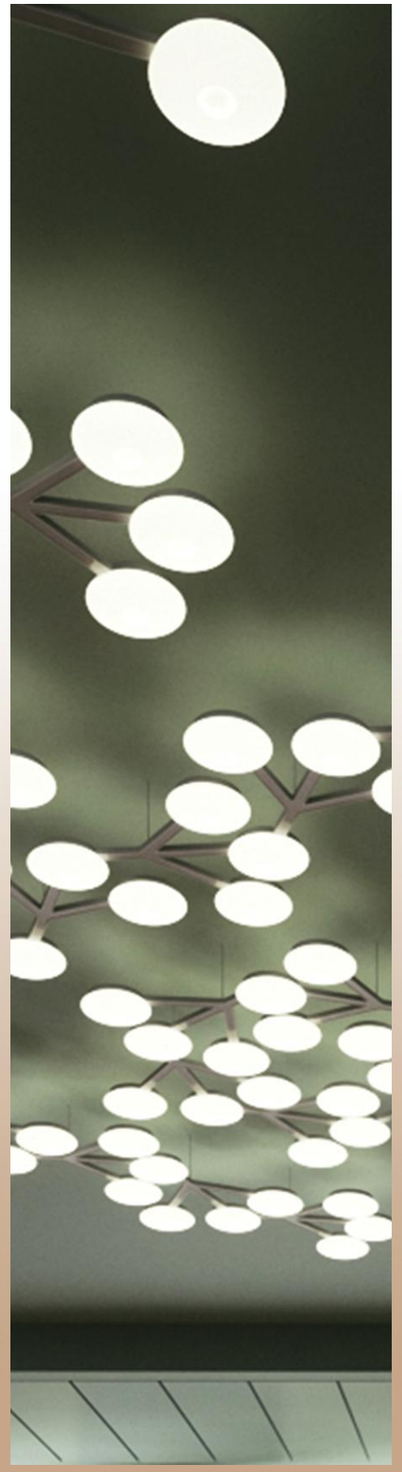


BIOPHILIE
/ TERTIAIRE



RESURGENCE
/ COMMERCIAL



DOUBLE PEAU
/ TERTIAIRE

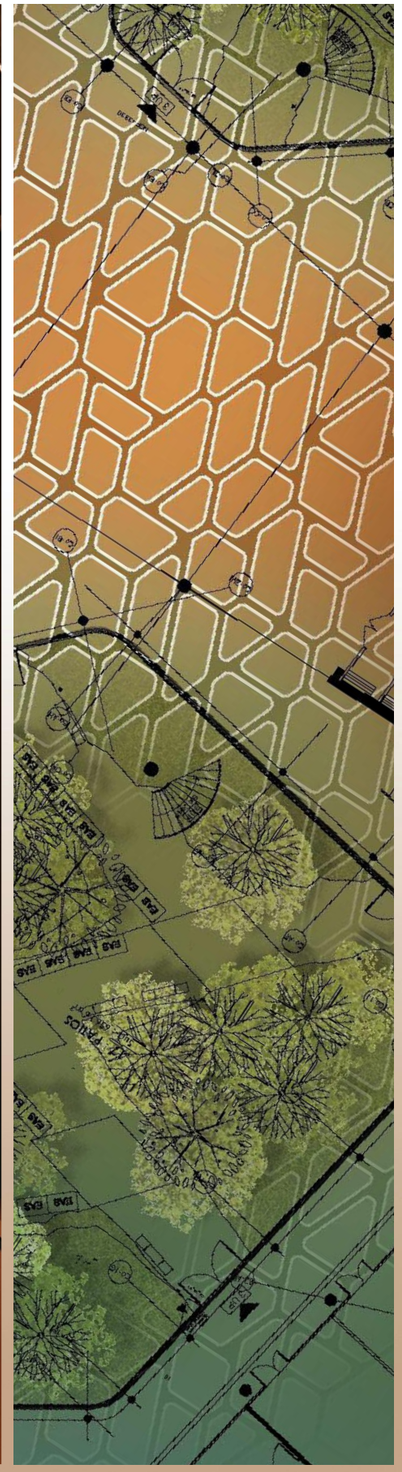


VIBRATION
/ TERTIAIRE


PROJETS REALISES AU SEIN DE **PARTIE COMMUNE**




VILLA AVEC VUE
/ PARTICULIER

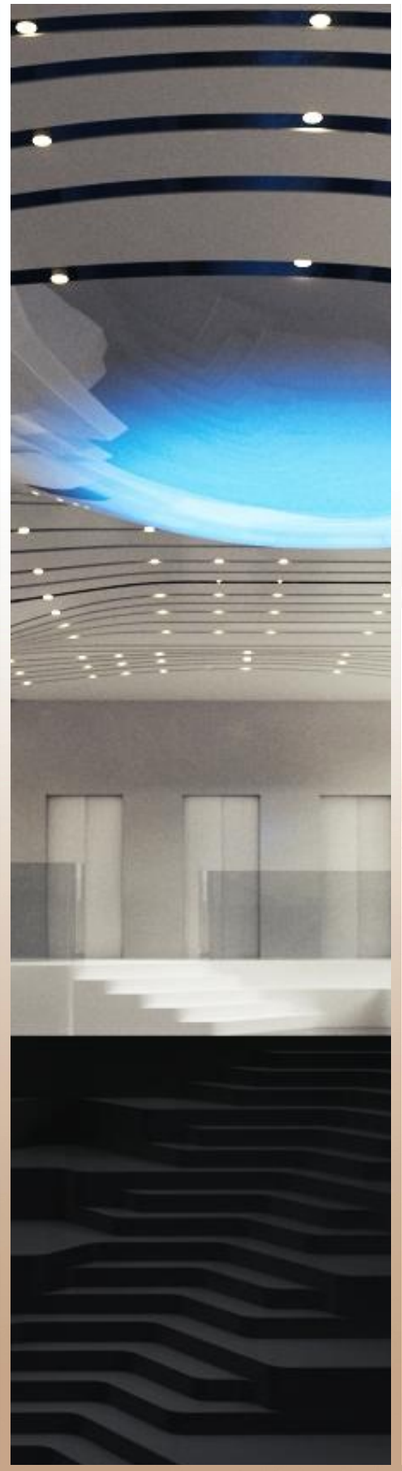

EFFERVESCENCE
/ TERTIAIRE

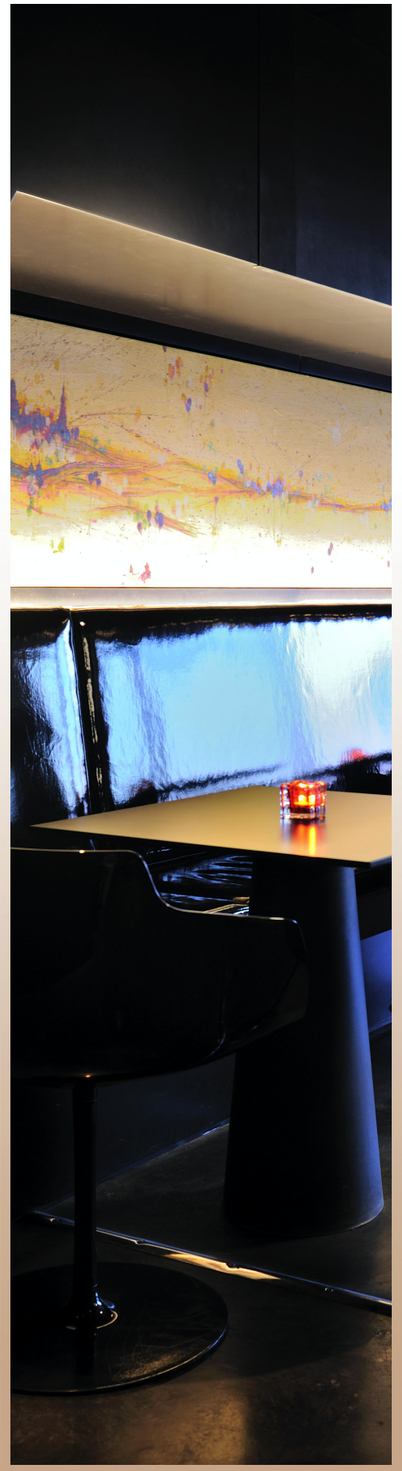


ECRIN
/ COMMERCIAL

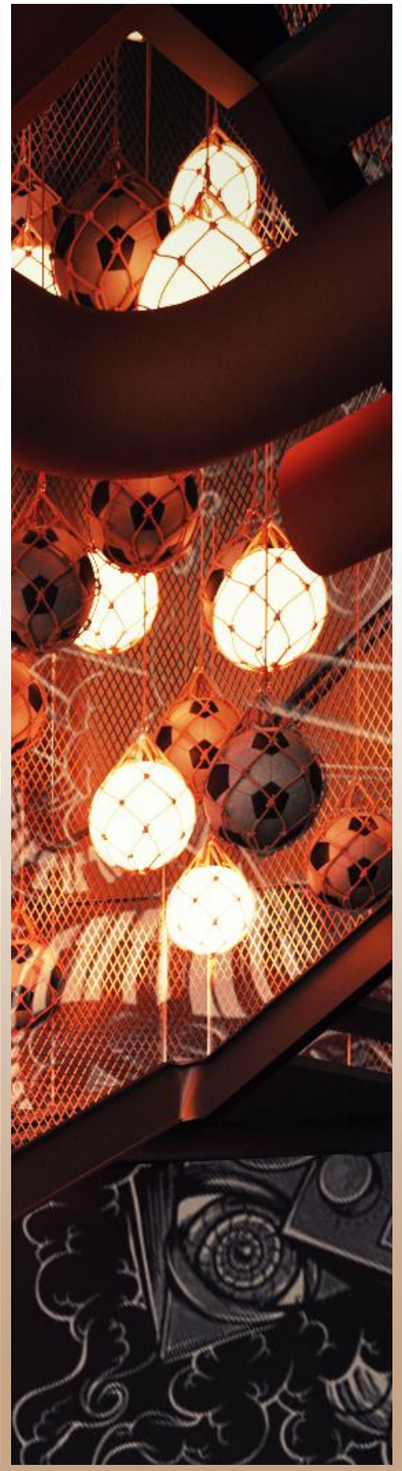

PLAYGROUND
/ COMMERCIAL



NUANCES DE GRIS
/ TERTIAIRE

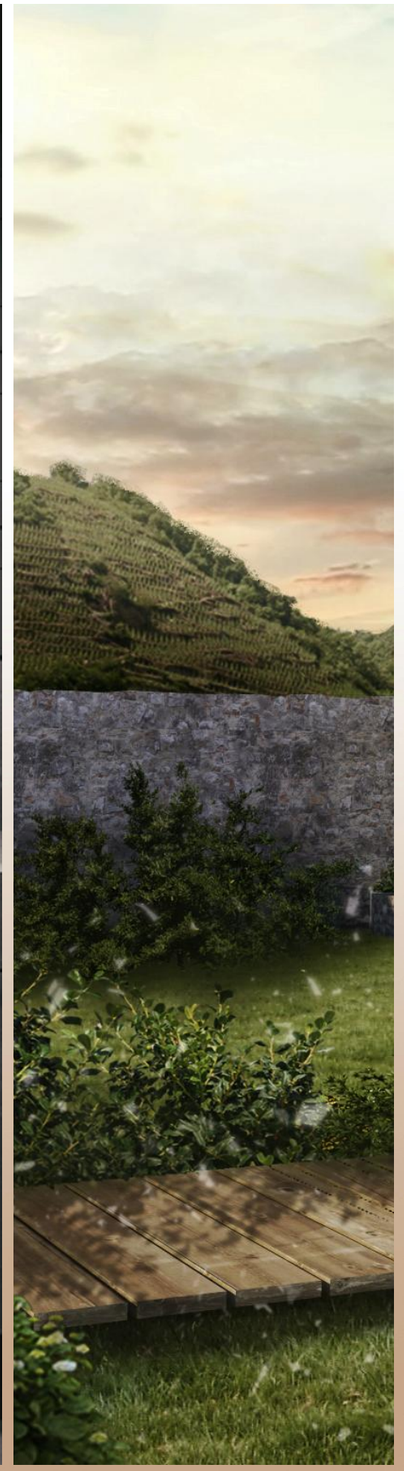

DOMAINE DES VIGNES
/ PARTICULIER



MYSPA / CREATION D'UN FLAGSHIP, RENOVATION D'UN SPA ET IDENTITE VISUELLE
/ SALON-DE-PROVENCE / SURFACE - 300M2



RITUEL DE SOIN / L'ENVELOPPEMENT DU CORPS ET DE L'ESPRIT
/ PEAU - DOUCEUR - ONCTUOSITE - TEXTURE


TRADUCTION ARCHITECTURALE / L'ENVELOPPE - LE COCON
/ SOUPLESSE - SOBRIETE - MONOCHROMIE - TEINTES NUDE

NATURALITE

DUALITE


SOPHISTICATION




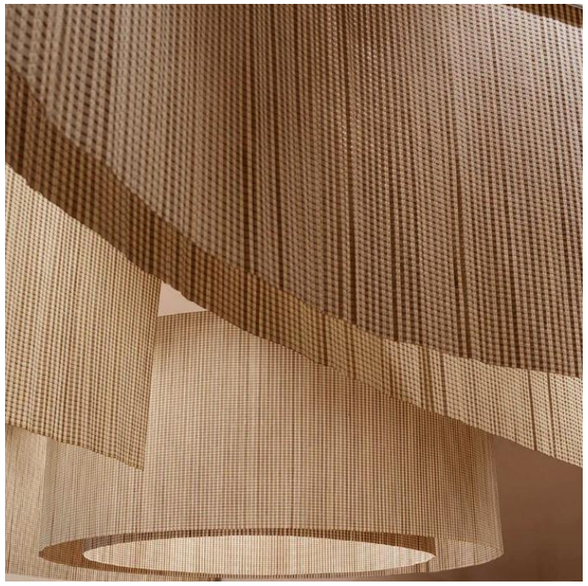






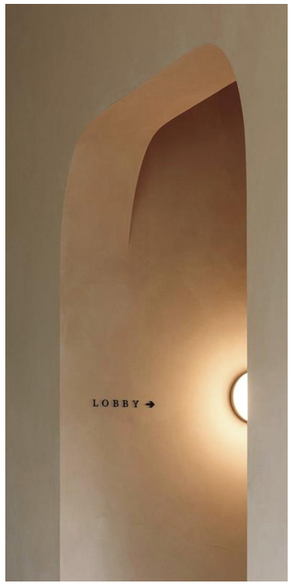

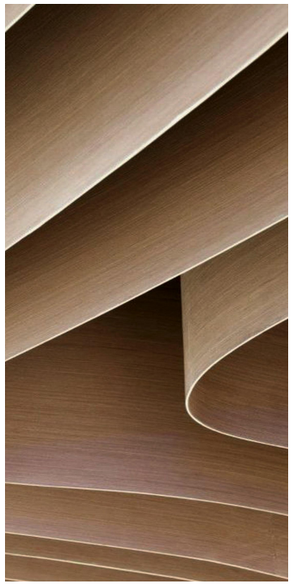






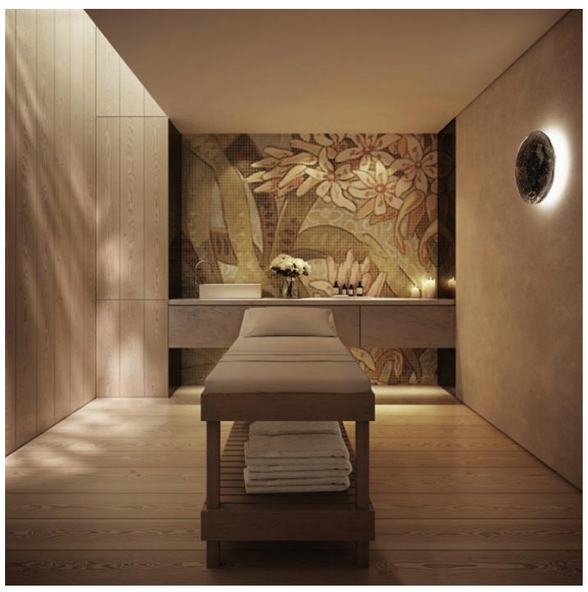



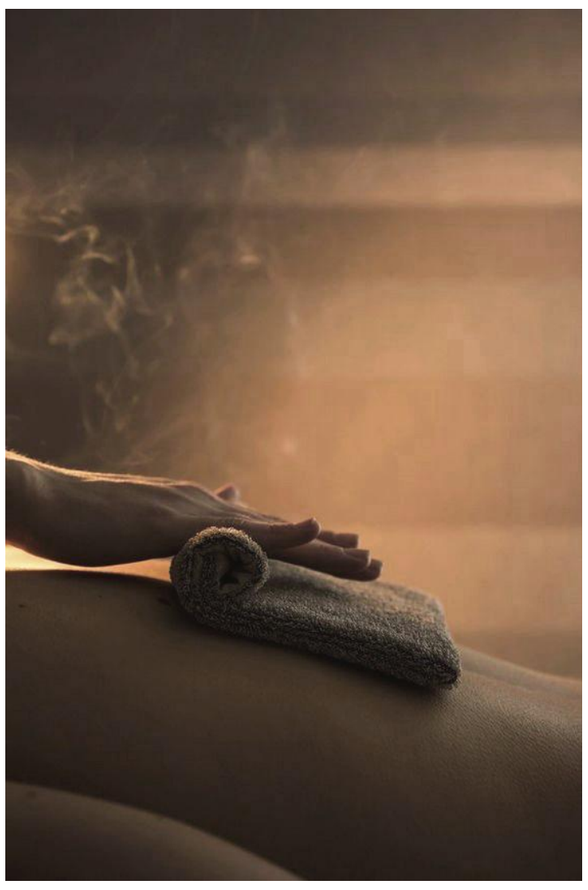







NATURALITE
/ VEGETAL - BOIS - TISSAGE - MINERAL - PIERRE - ENDUIT


SOPHISTICATION
/ DETAILS LAITON BROSSE - LUSTRERIE - QUINCAILLERIE - SIGNALETIQUE

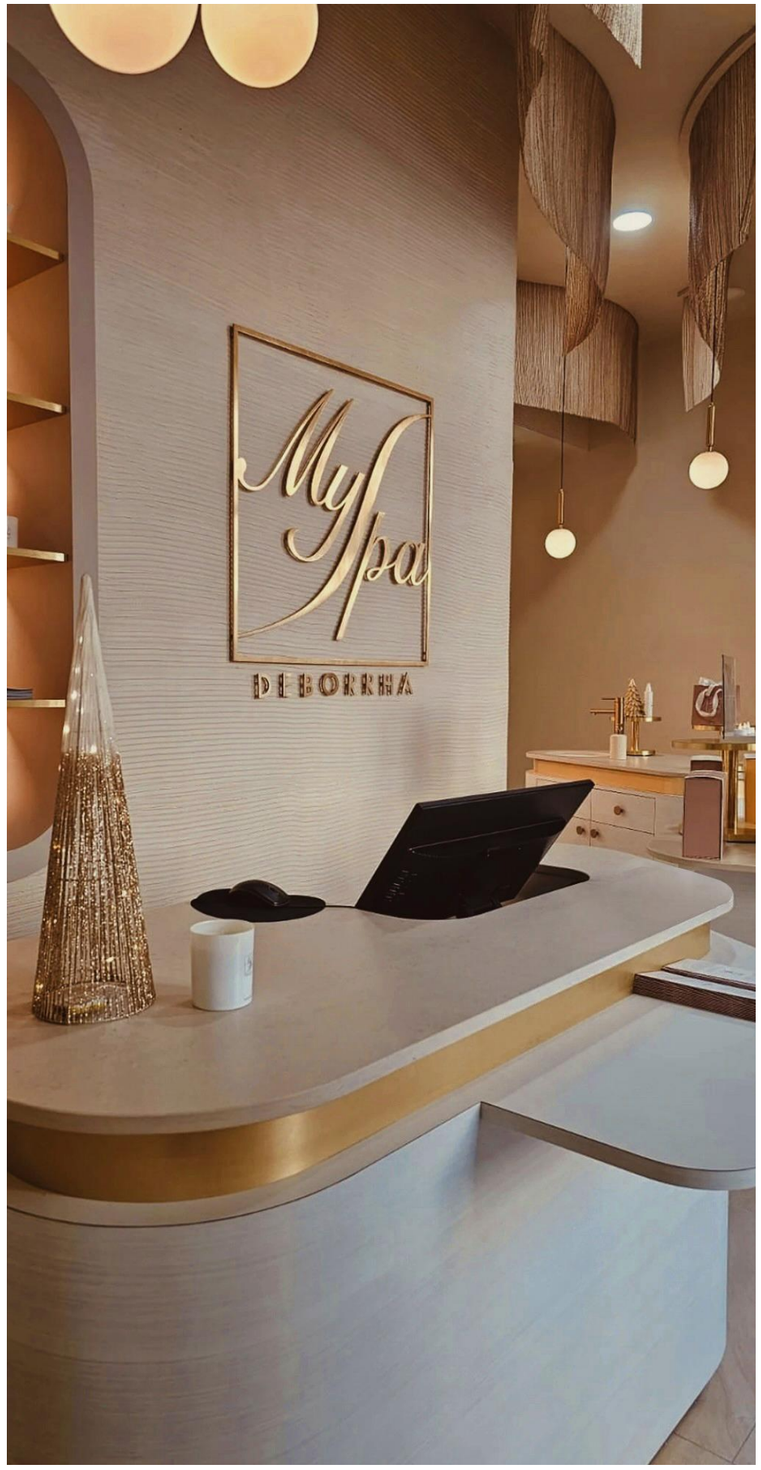

My Spa
DEBORAH

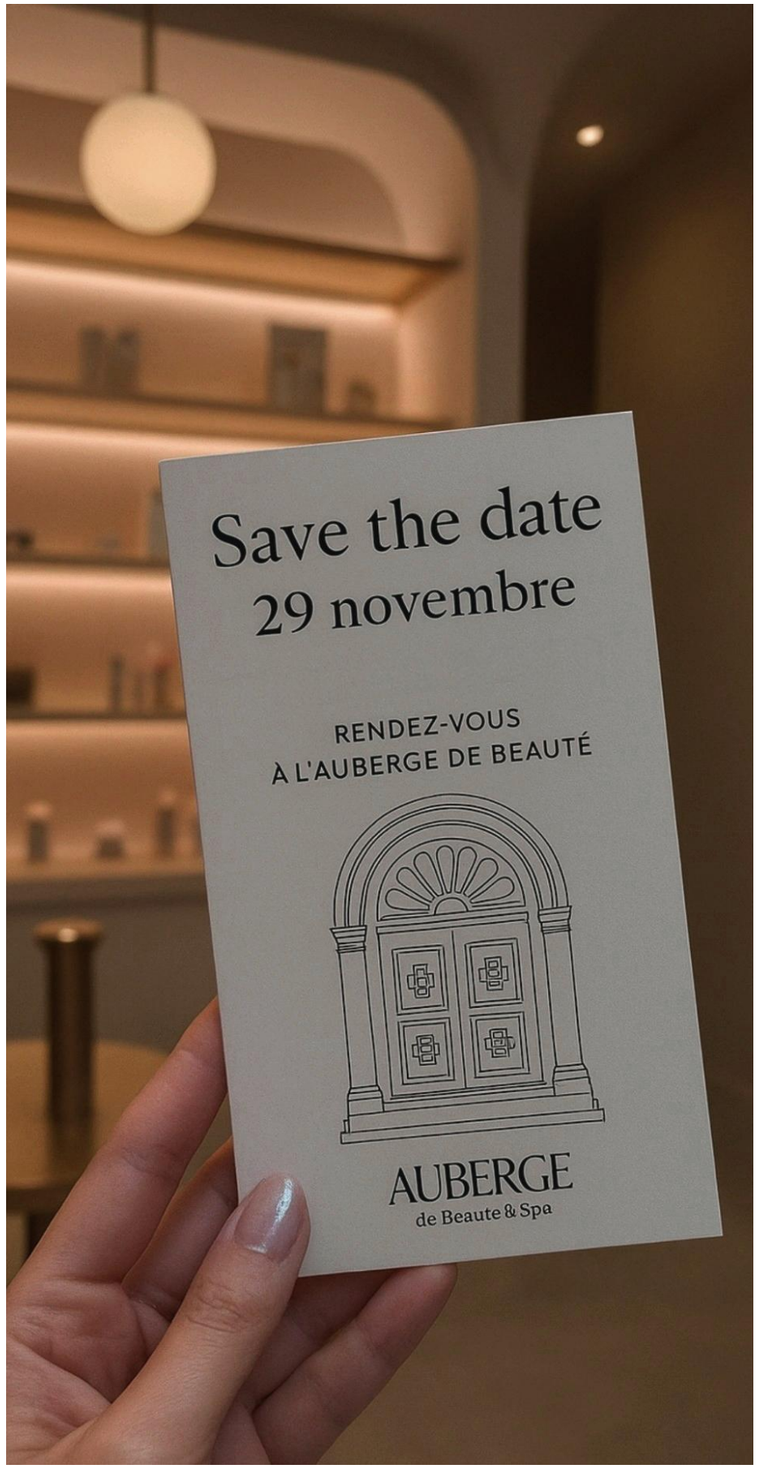


Save the date
29 novembre
RENDEZ-VOUS
À L'AUBERGE DE BEAUTÉ
AUBERGE
de Beaute & Spa



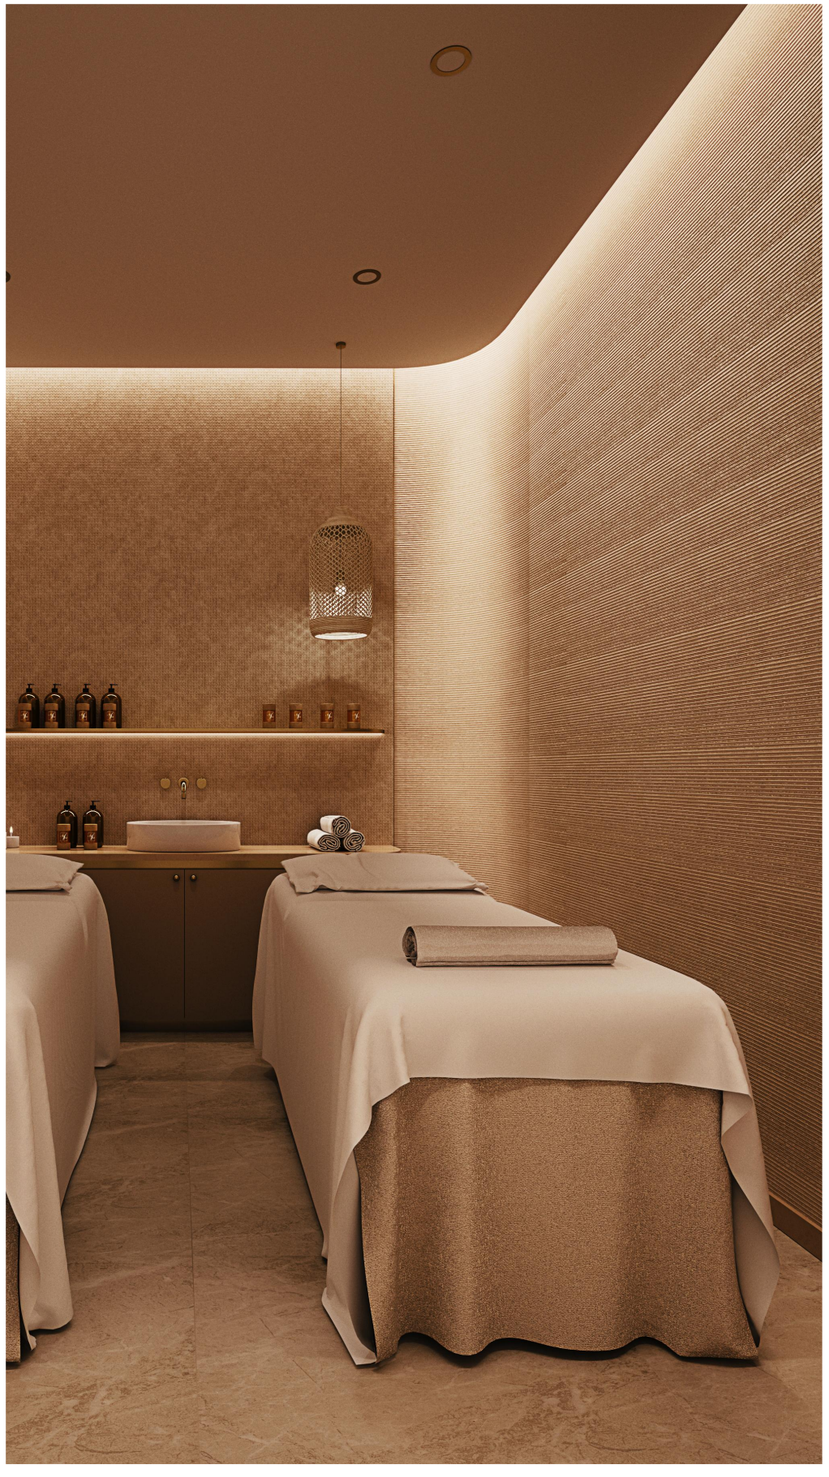

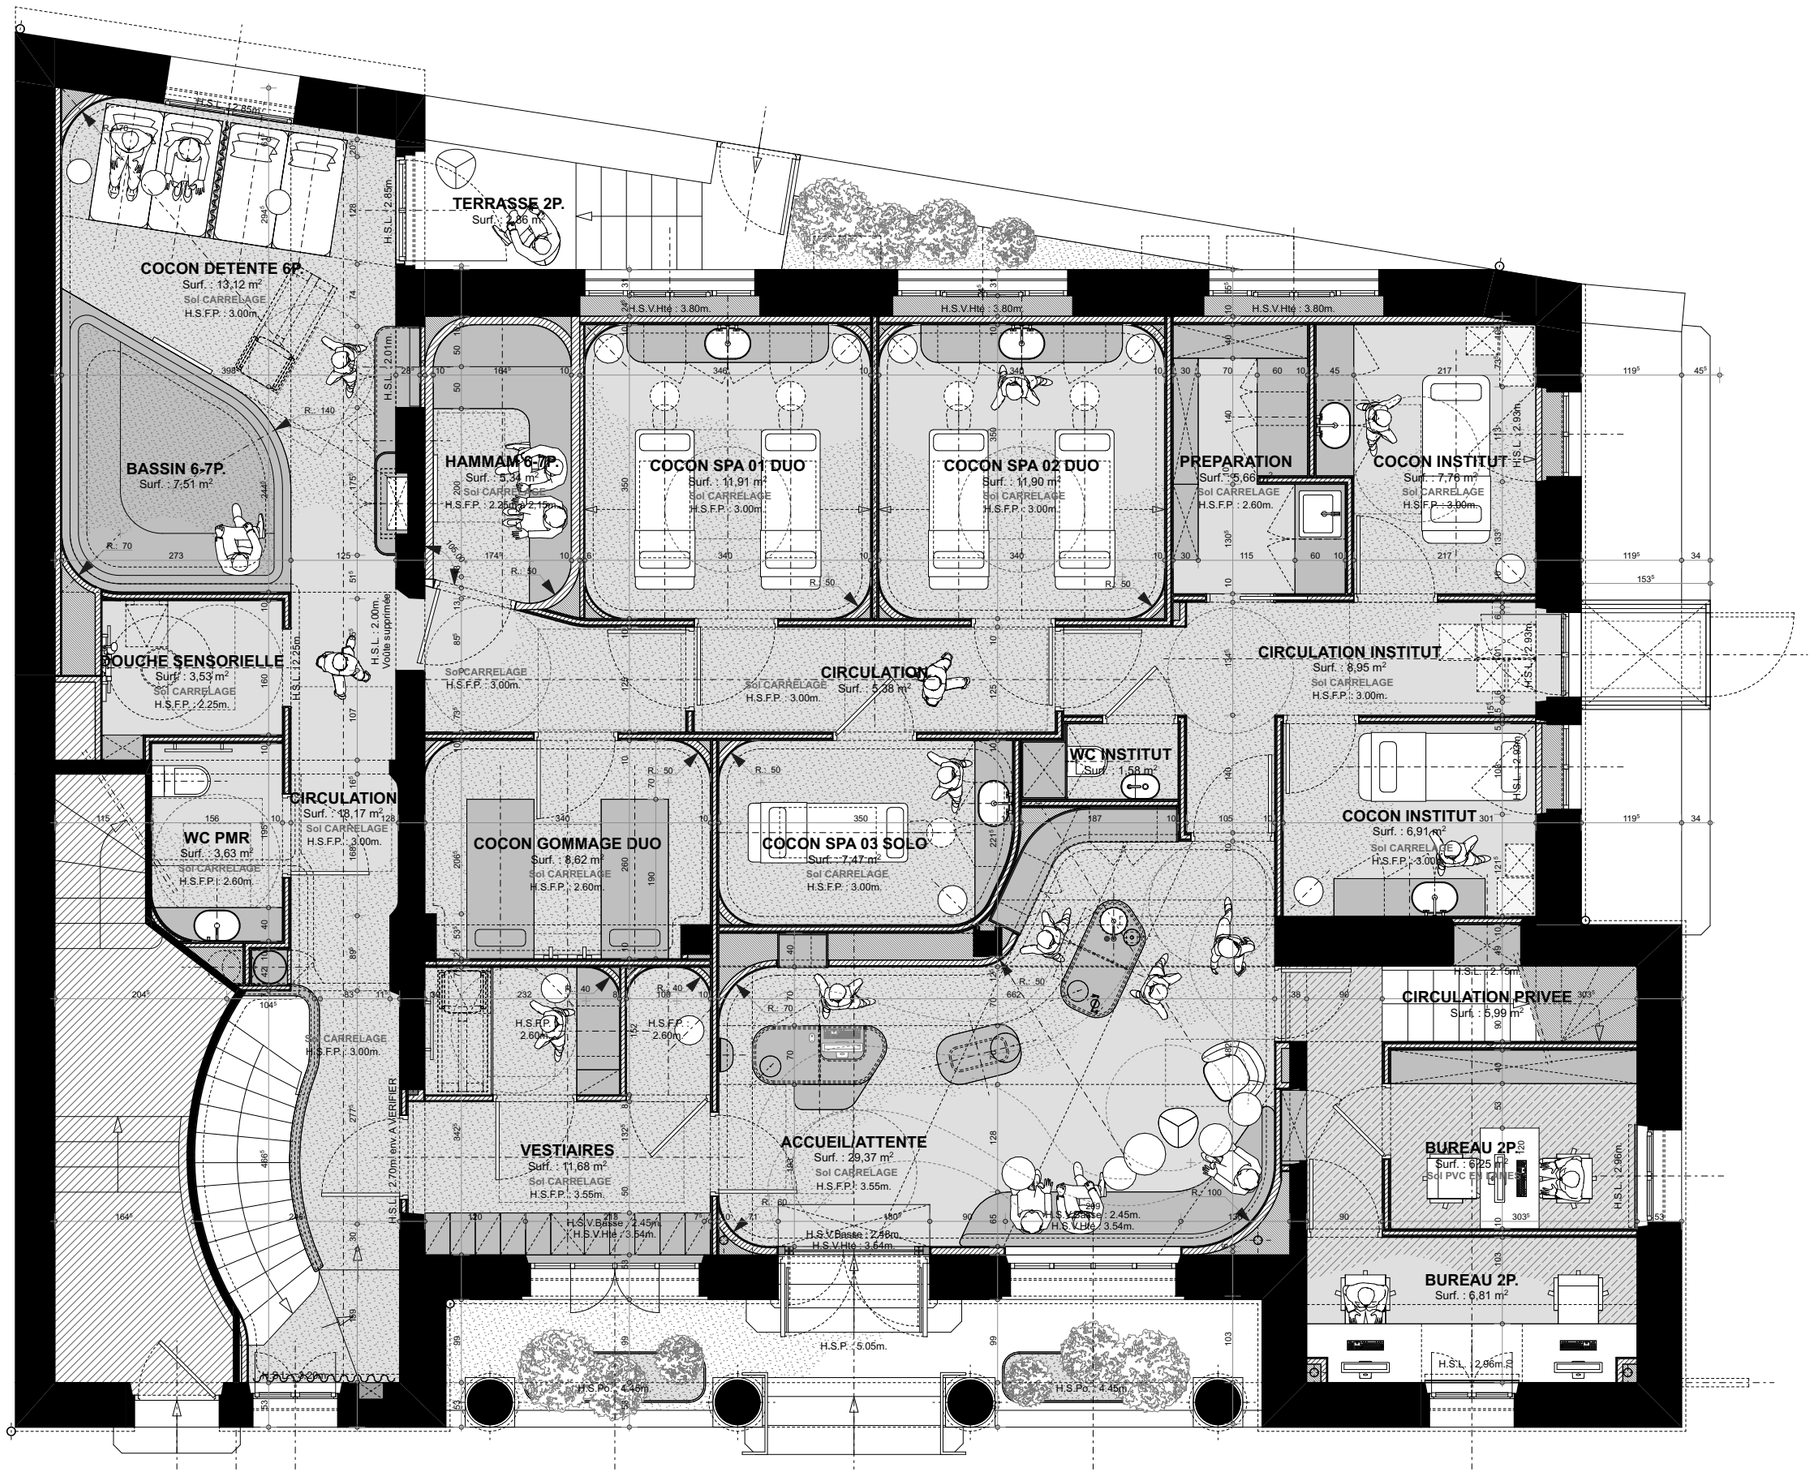
TERRASSE 2P.
Surf. : 5,86 m²
COCON DETENTE 6P.
Surf. : 13,12 m²
Sol CARRELAGE
H.S.F.P. : 3.00m.
BASSIN 6-7P.
Surf. : 7,51 m²
HAMMAM 6-7P.
Surf. : 5,34 m²
Sol CARRELAGE
H.S.F.P. : 2.25m. / 2.15m.
COCON SPA 01 DUO
Surf. : 11,91 m²
Sol CARRELAGE
H.S.F.P. : 3.00m.
COCON SPA 02 DUO
Surf. : 11,90 m²
Sol CARRELAGE
H.S.F.P. : 3.00m.
PREPARATION
Surf. : 5,66 m²
Sol CARRELAGE
H.S.F.P. : 2.60m.
COCON INSTITUT
Surf. : 7,76 m²
Sol CARRELAGE
H.S.F.P. : 3.00m.
H.S.V.Hte : 3.80m.
H.S.L. : 2.85m.
H.S.L. : 2.01m.
H.S.L. : 2.93m.
H.S.L. : 2.00m
Voûte supprimée
DOUCHE SENSORIELLE
Surf. : 3,53 m²
Sol CARRELAGE
H.S.F.P. : 2.25m.
H.S.L. : 2.25m.
CIRCULATION
Surf. : 18,17 m²
Sol CARRELAGE
H.S.F.P. : 3.00m.
CIRCULATION
Surf. : 5,38 m²
Sol CARRELAGE
H.S.F.P. : 3.00m.
CIRCULATION INSTITUT
Surf. : 8,95 m²
Sol CARRELAGE
H.S.F.P. : 3.00m.
WC INSTITUT
Surf. : 1,58 m²
WC PMR
Surf. : 3,63 m²
Sol CARRELAGE
H.S.F.P. : 2.60m.
COCON GOMMAGE DUO
Surf. : 8,62 m²
Sol CARRELAGE
H.S.F.P. : 2.60m.
COCON SPA 03 SOLO
Surf. : 7,47 m²
Sol CARRELAGE
H.S.F.P. : 3.00m.
COCON INSTITUT
Surf. : 6,91 m²
Sol CARRELAGE
H.S.F.P. : 3.00m.
H.S.L. : 2.50m
CIRCULATION PRIVEE
Surf. : 5,99 m²
H.S.F.P. 2.60m
H.S.F.P. 2.60m
VESTIAIRES
Surf. : 11,68 m²
Sol CARRELAGE
H.S.F.P. : 3.55m.
ACCUEIL/ATTENTE
Surf. : 29,37 m²
Sol CARRELAGE
H.S.F.P. : 3.55m.
H.S.V.Basse : 2.45m.
H.S.V.Hte : 3.54m.
H.S.V.Basse : 2.58m.
H.S.V.Hte : 3.64m.
H.S.V.Basse : 2.45m.
H.S.V.Hte : 3.54m.
BUREAU 2P.
Surf. : 6,25 m²
Sol PVC EN LAMES
BUREAU 2P.
Surf. : 6,81 m²
H.S.L. : 2.70m env. A VERIFIER
H.S.P. : 2.60m
H.S.P. : 5.05m
H.S.Po. : 4.45m
H.S.Po. : 4.45m
H.S.L. : 2.96m.



Menuiserie extérieure existante conservée
+ barreaudage supprimé + voilage intérieur
+ retro éclairage teinte chaude

Eclairage du renfoncement
sous dalle extérieure

Sonnette
PMR créée

Menuiserie PVC remplacée par menuiserie bois
à petits bois teinte gris-bleu selon nuancier
de Salon-De-Provence + barreaudage supprimé

Enseigne drapeau emplacement
& dimensions existants
Demande d'enseigne ultérieure


Menuiserie PVC remplacée par menuiserie bois
à petits bois teinte gris-bleu selon nuancier
de Salon-De-Provence + barreaudage supprimé

Enseigne parallèle métallique
bronze lettrage retro éclairé
Demande d'enseigne ultérieure

Porte bois existante conservée
Modification sens d'ouverture
(sur l'extérieur)

Bac métallique teinte bronze
+ végétation basse teinte ocre/brune

Menuiserie extérieure existante
conservée + barreaudage supprimé
+ store enrouleur + retro éclairage teinte chaude

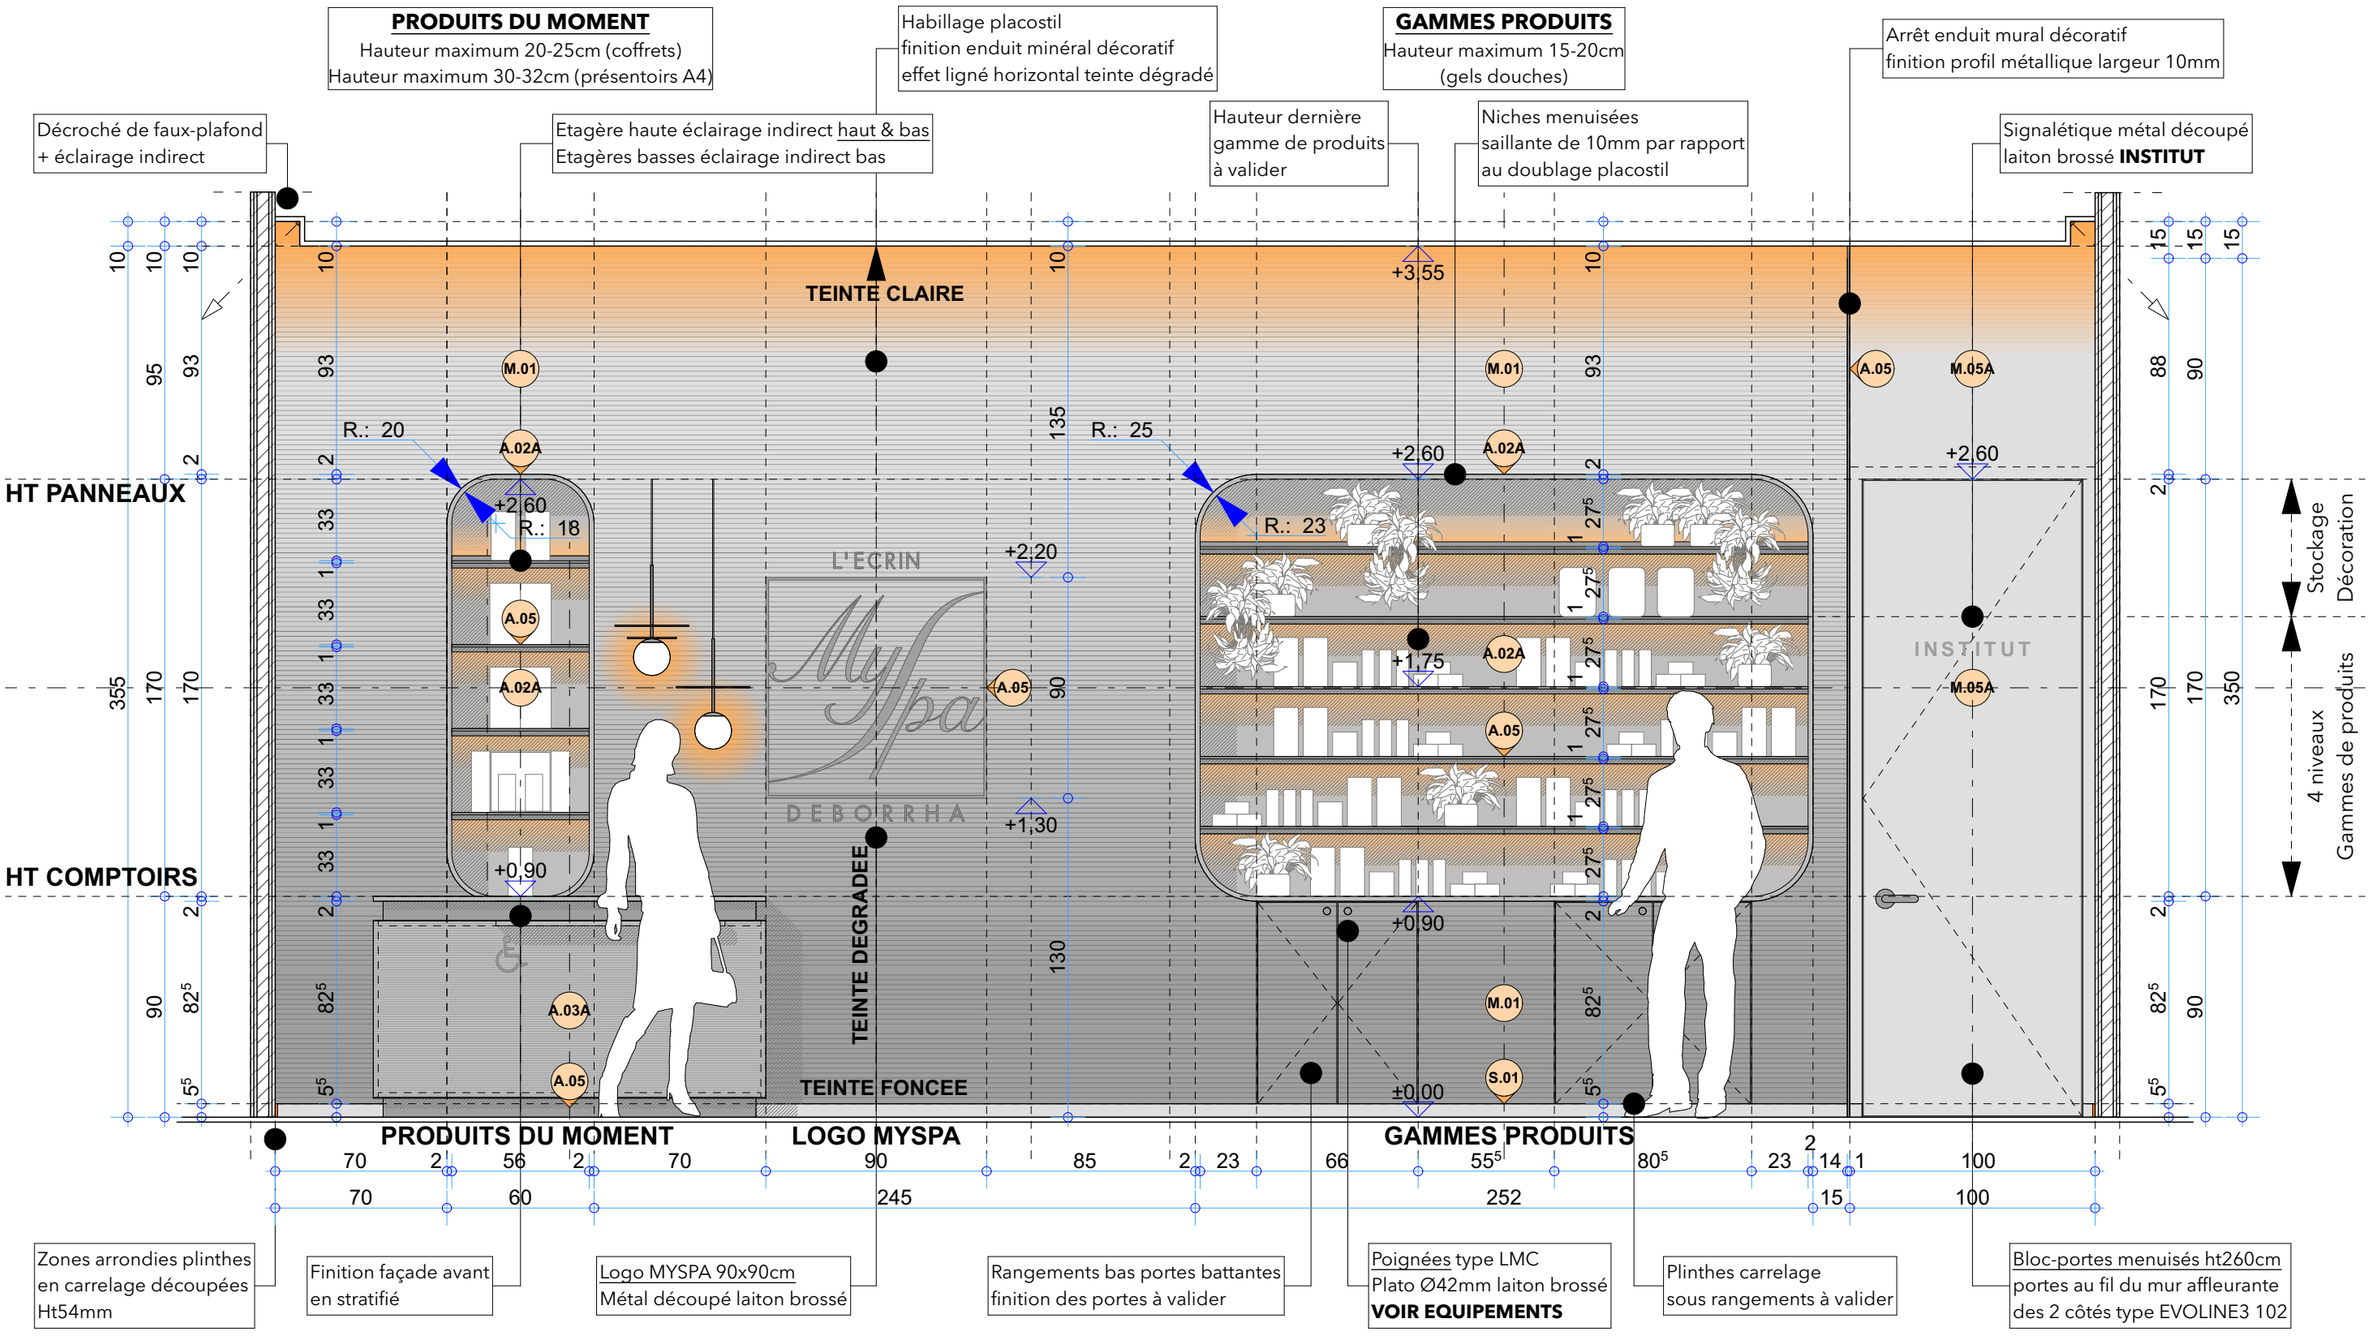
PRODUITS DU MOMENT
Hauteur maximum 20-25cm (coffrets)
Hauteur maximum 30-32cm (présentoirs A4)
Habillage placostil
finition enduit minéral décoratif
effet ligné horizontal teinte dégradé
GAMMES PRODUITS
Hauteur maximum 15-20cm
(gels douches)
Arrêt enduit mural décoratif
finition profil métallique largeur 10mm
Décroché de faux-plafond
+ éclairage indirect
Etagère haute éclairage indirect haut & bas
Etagères basses éclairage indirect bas
Hauteur dernière
gamme de produits
à valider
Niches menuisées
saillante de 10mm par rapport
au doublage placostil
Signalétique métal découpé
laiton brossé INSTITUT
TEINTE CLAIRE
HT PANNEAUX
HT COMPTOIRS
R.: 20
R.: 18
R.: 25
R.: 23
+2,60
+2,20
+1,30
+0,90
+3,55
+1,75
±0,00
L'ECRIN
MySpa
DEBORRHA
INSTITUT
TEINTE DEGRADEE
TEINTE FONCEE
M.01
A.02A
A.05
M.05A
A.03A
S.01
Stockage
Décoration
4 niveaux
Gammes de produits
PRODUITS DU MOMENT
LOGO MYSPA
GAMMES PRODUITS
Zones arrondies plinthes
en carrelage découpées
Ht54mm
Finition façade avant
en stratifié
Logo MYSPA 90x90cm
Métal découpé laiton brossé
Rangements bas portes battantes
finition des portes à valider
Poignées type LMC
Plato Ø42mm laiton brossé
VOIR EQUIPEMENTS
Plinthes carrelage
sous rangements à valider
Bloc-portes menuisés ht260cm
portes au fil du mur affleurante
des 2 côtés type EVOLINE3 102




LE E / AMENAGEMENT DES ESPACES COMMUNS D'UN IMMEUBLE DE BUREAUX
/ ANNECY / SURFACE - 2500M2



ENVIRONNEMENT NATUREL / LE PANORAMA D'ANNECY
/ MONTAGNE / MINERAL - FORET / VEGETAL - LAC / AQUATIQUE

TRADUCTION ARCHITECTURALE / LA TOPOGRAPHIE - L'ONDULATION
/ SOUPLESSE - ECHO - FIL CONDUCTEUR

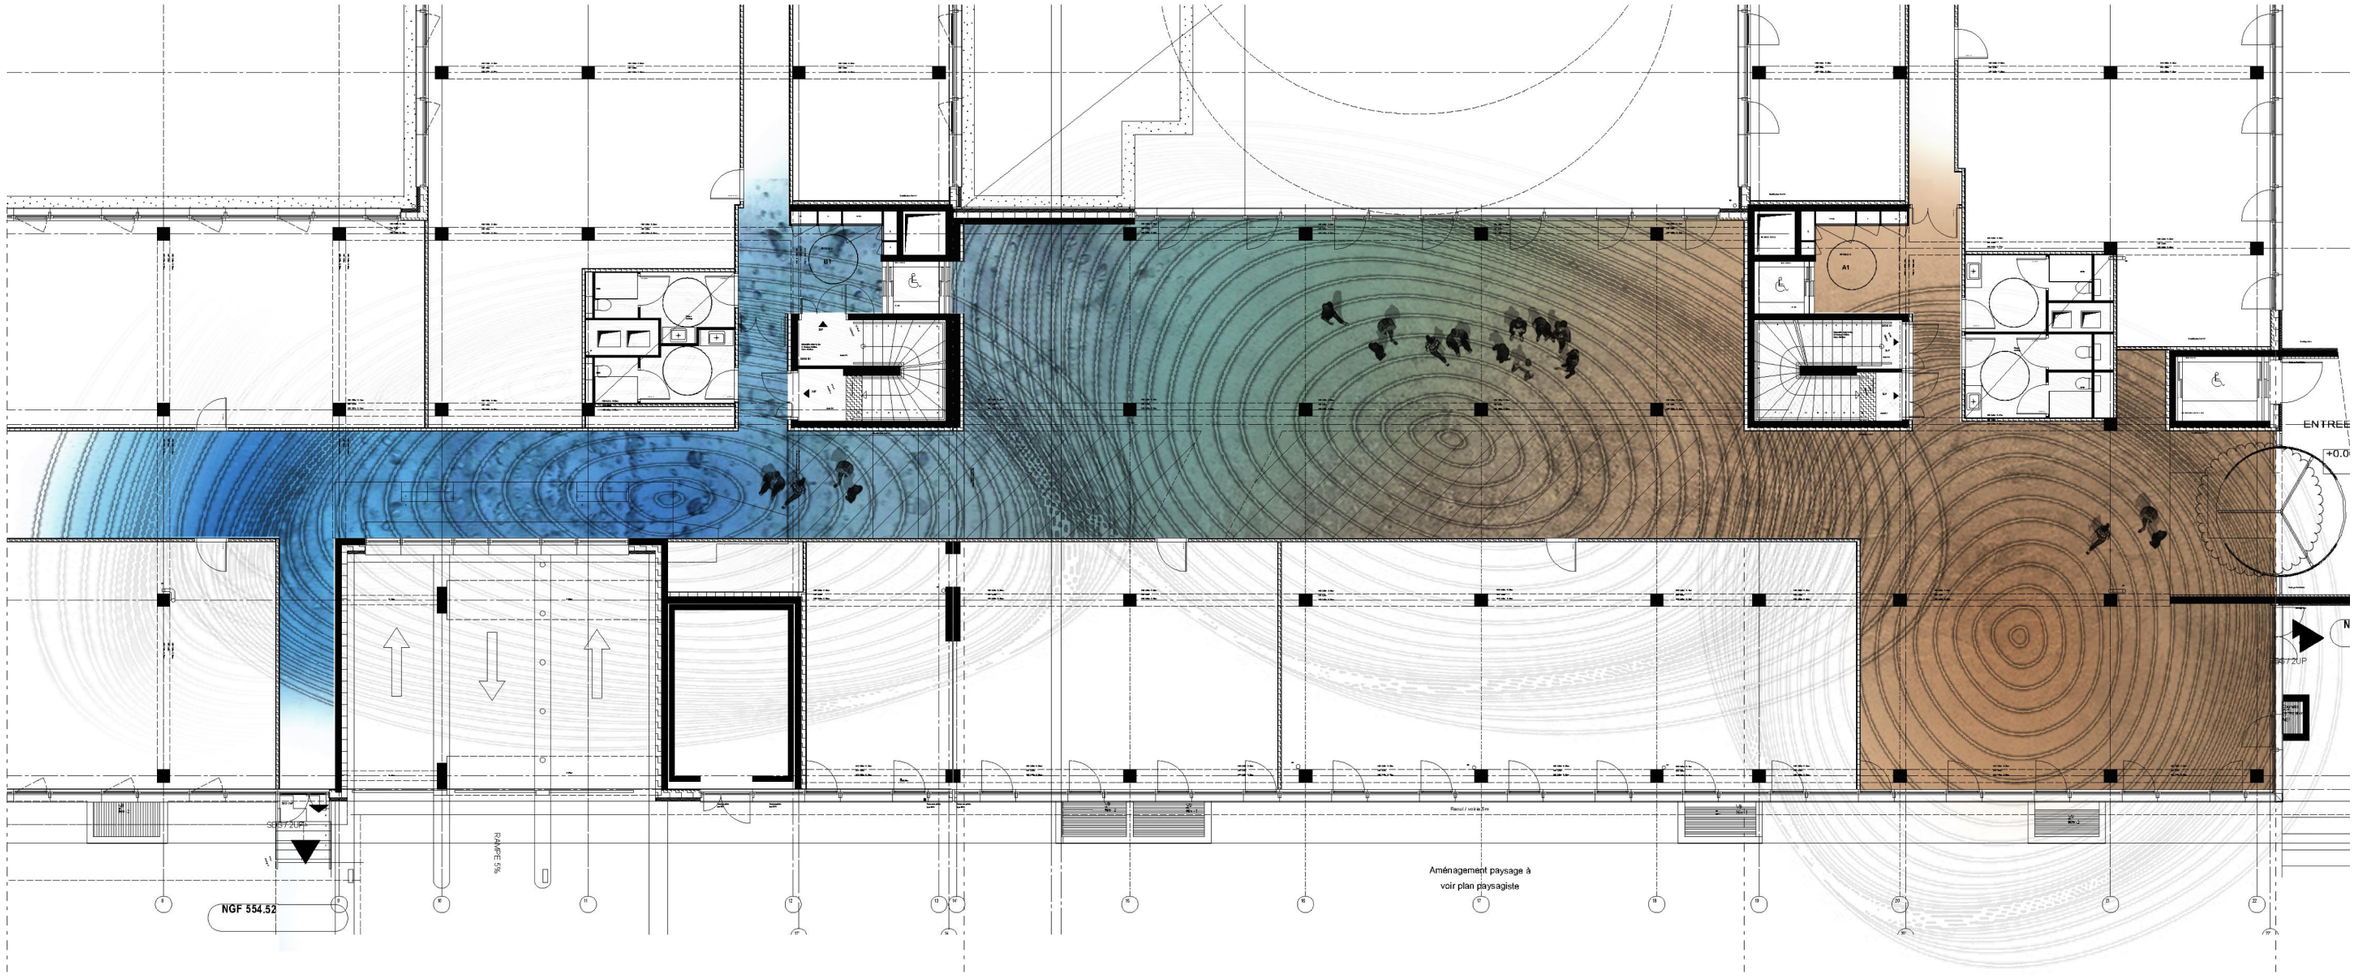

SEQUENCE 03 / AQUATIQUE
/ COTE LAC - CIRCULATION


SEQUENCE 02 / VEGETAL
/ COTE PATIO - ESPACE DETENTE

SEQUENCE 01 / MINERAL
/ COTE MONTAGNE - ACCUEIL

AQUATIQUE / COTE LAC / CIRCULATION


VEGETAL / COTE PATIO / ESPACE DETENTE

MINERAL / COTE MONTAGNE / ACCUEIL

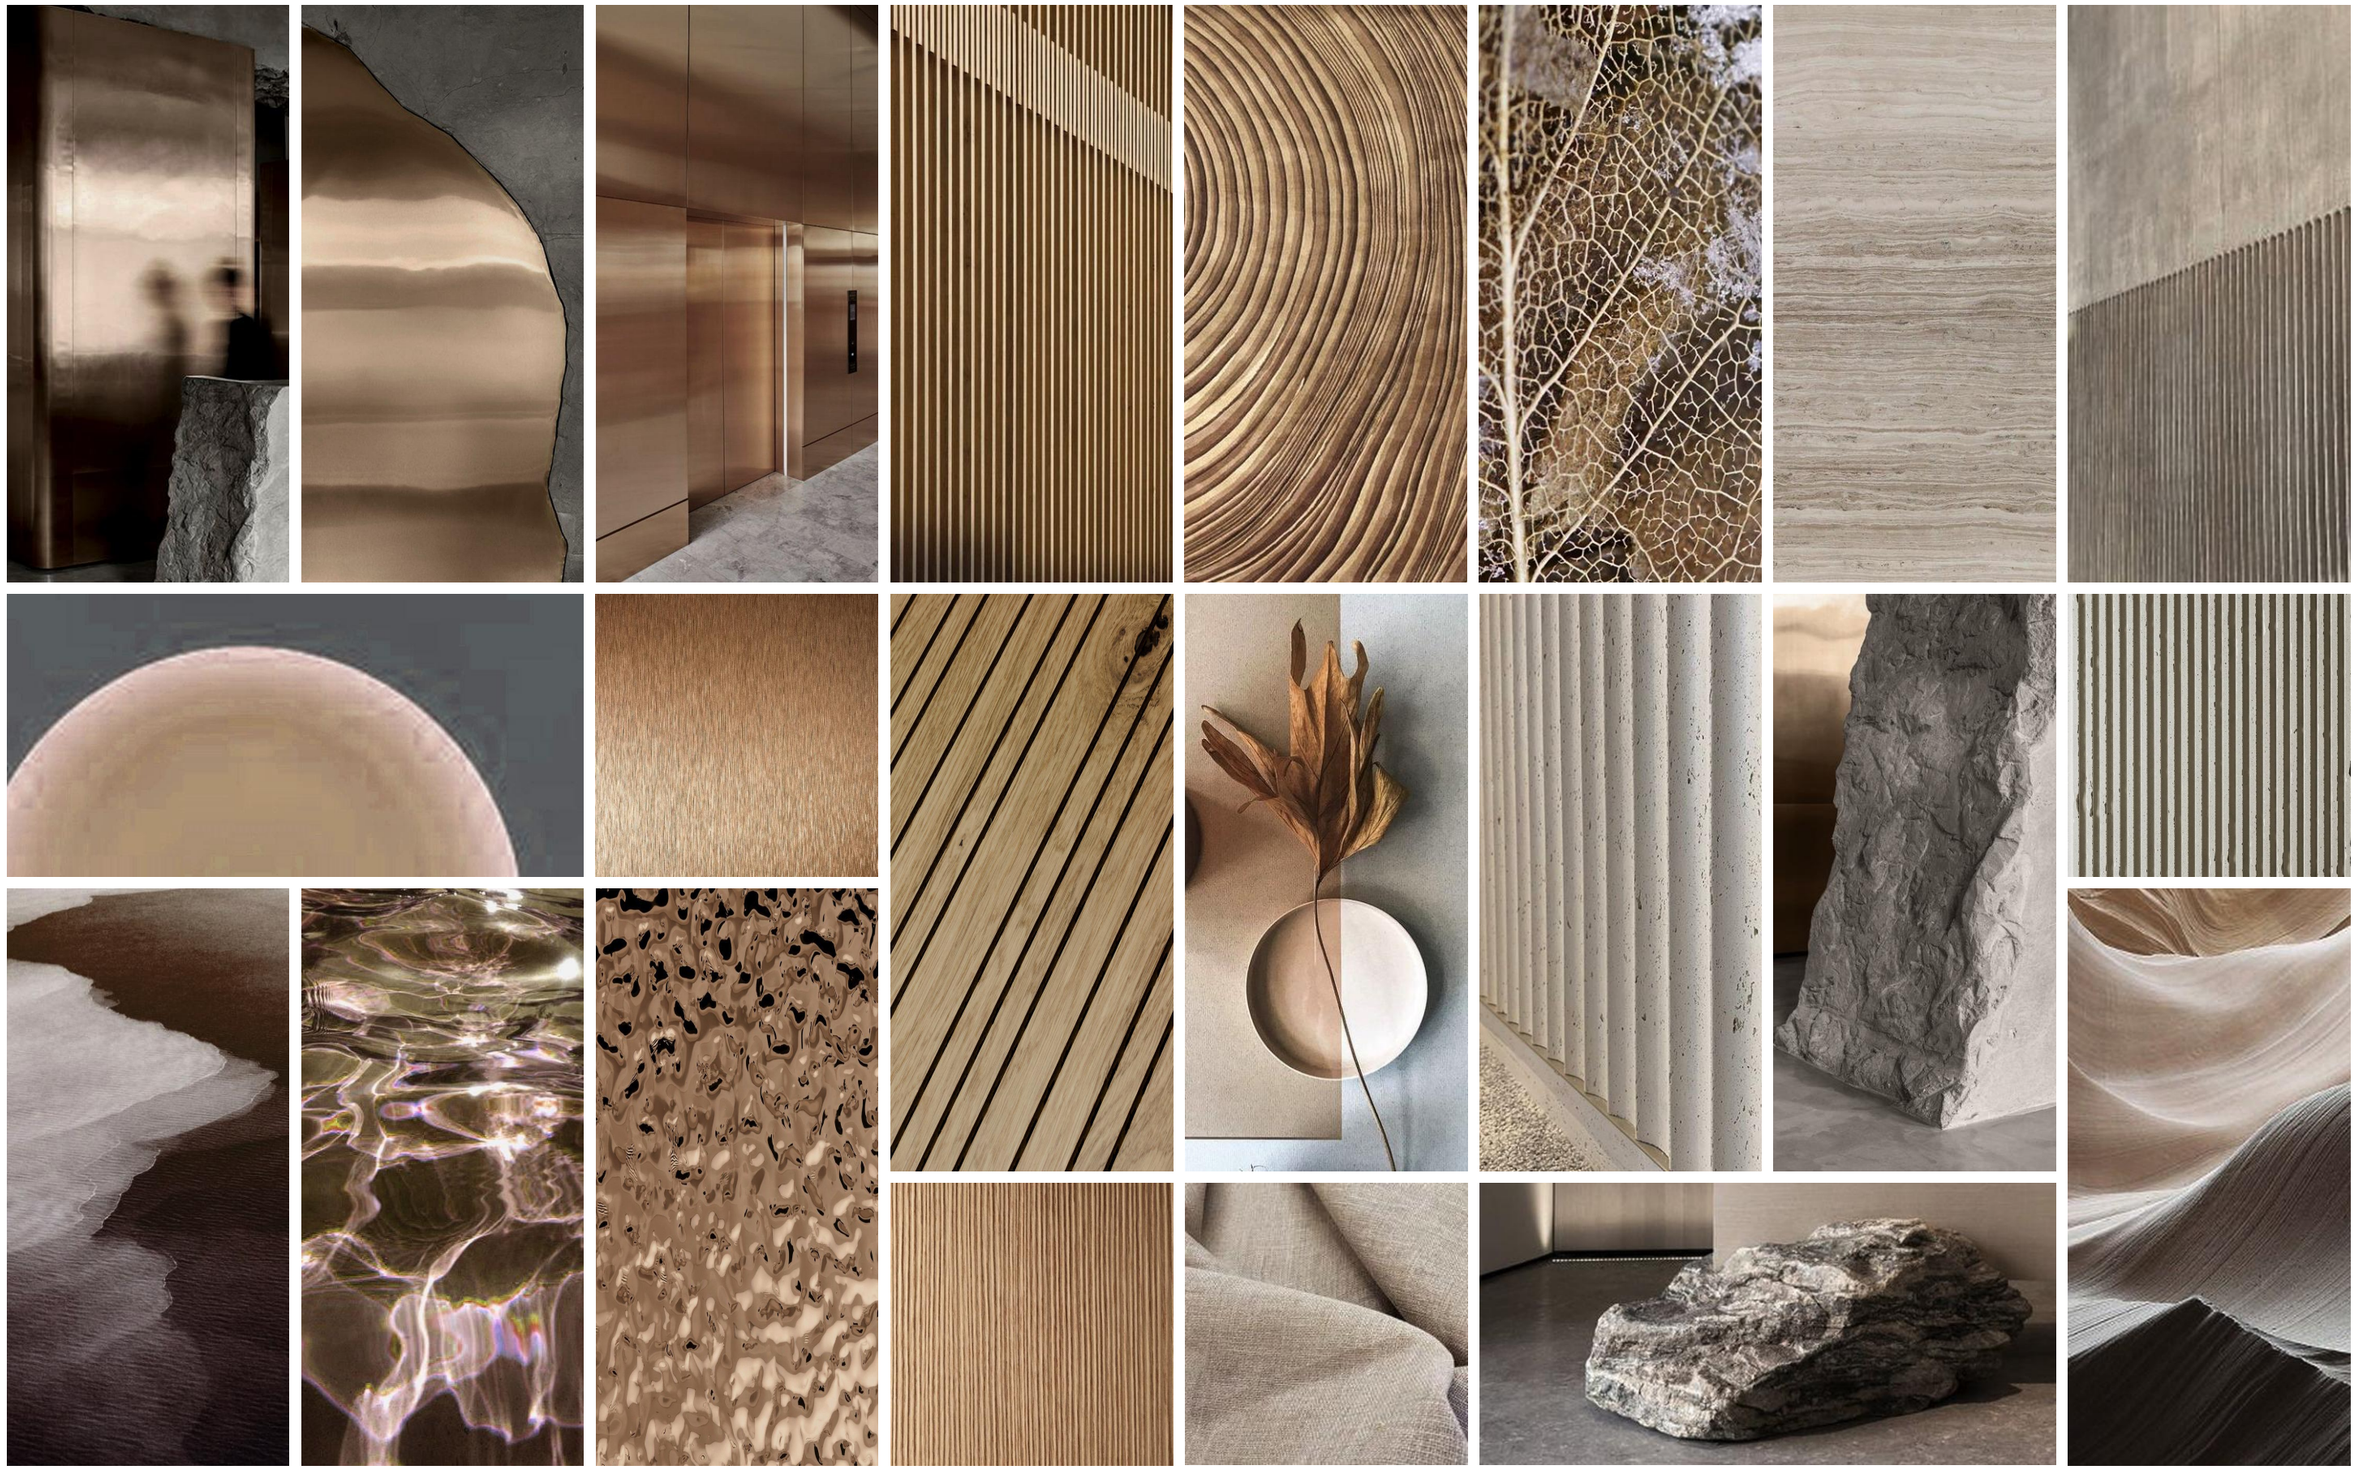


TONALITE - MOYENNE
/ MATERIALITE - LISSE - BRILLANTE - TRANSLUCIDE

TONALITE - CLAIRE
/ MATERIALITE - BRUTE - MATE - OPAQUE

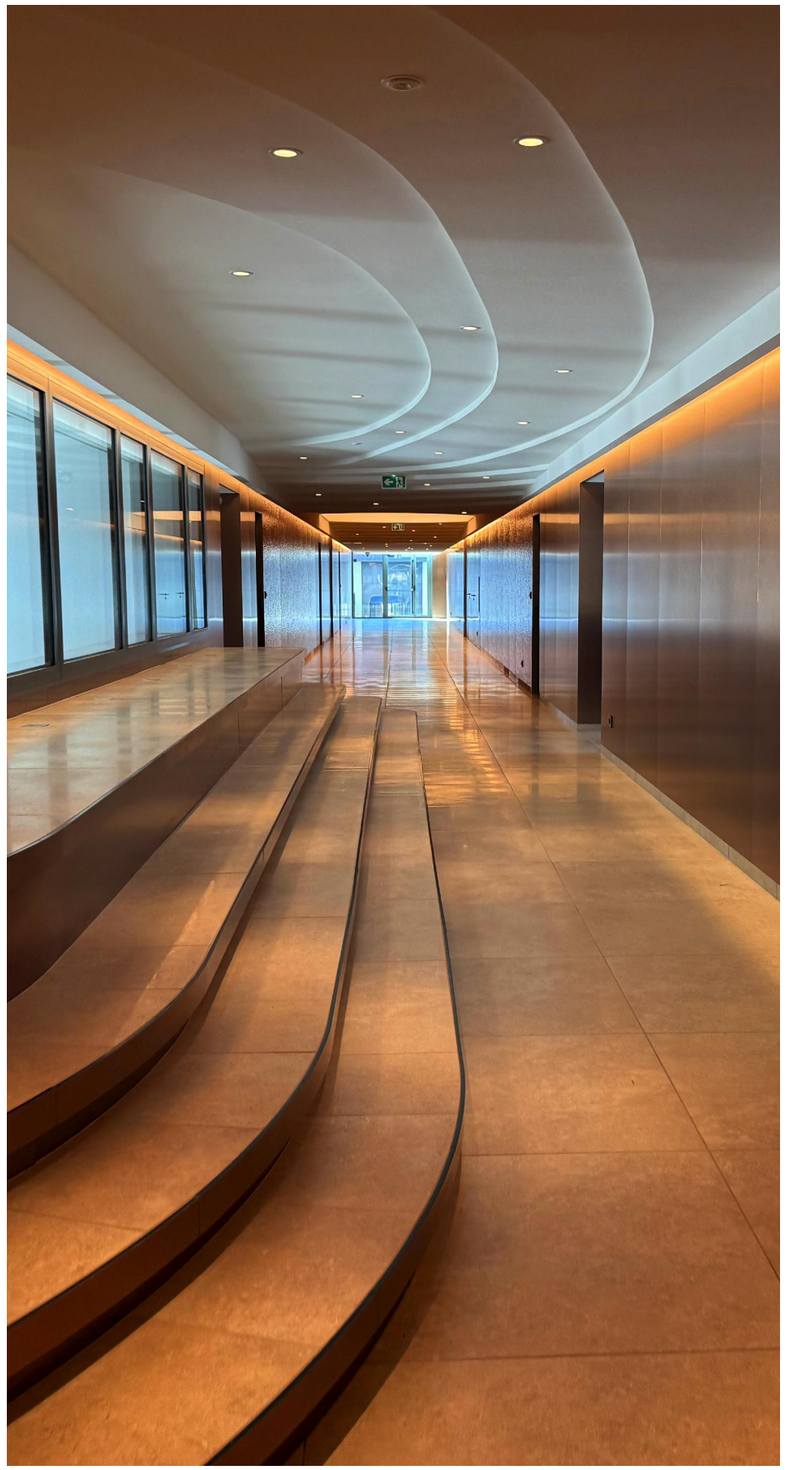

AQUATIQUE / COTE LAC / CIRCULATION

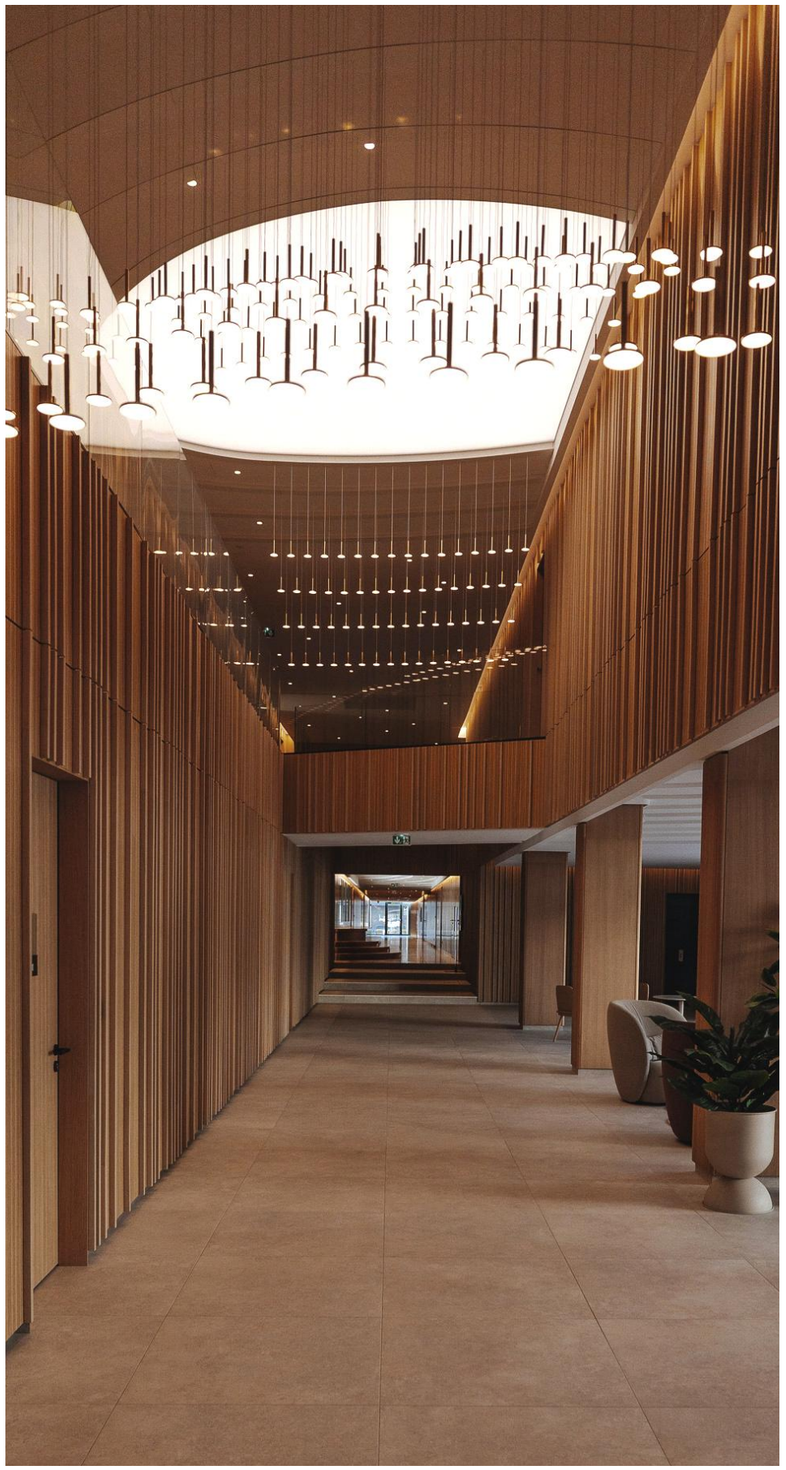


VEGETAL / COTE PATIO / ESPACE DETENTE




MINERAL / COTE MONTAGNE / ACCUEIL




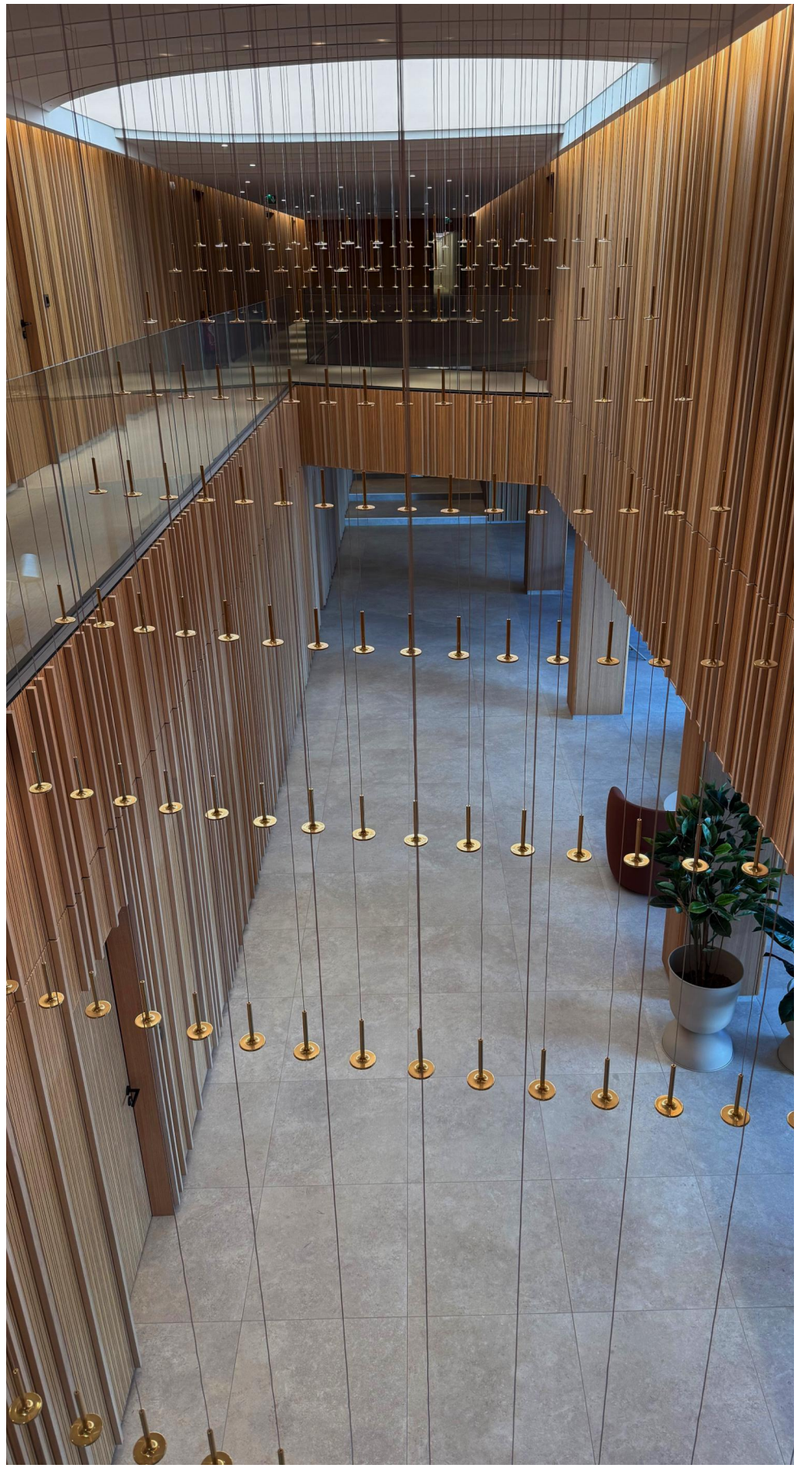







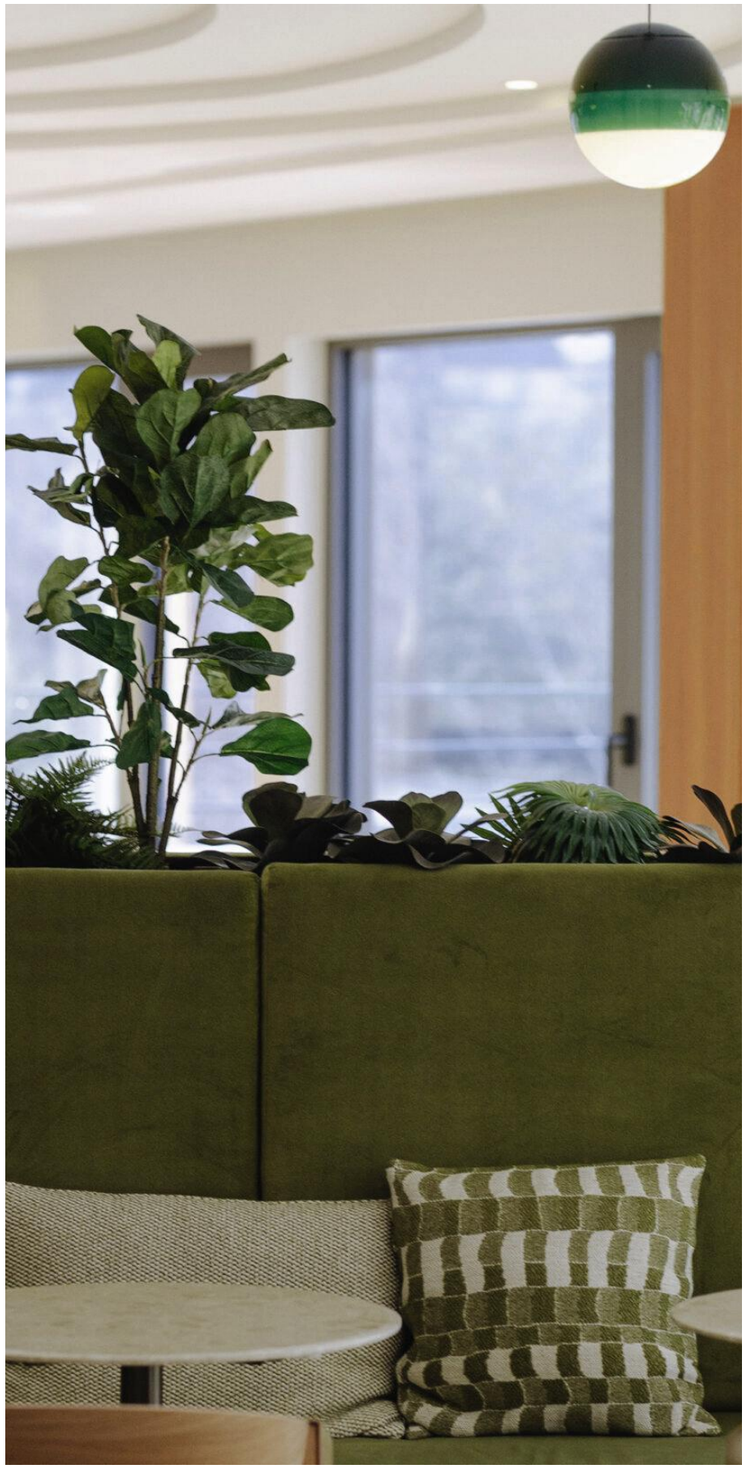

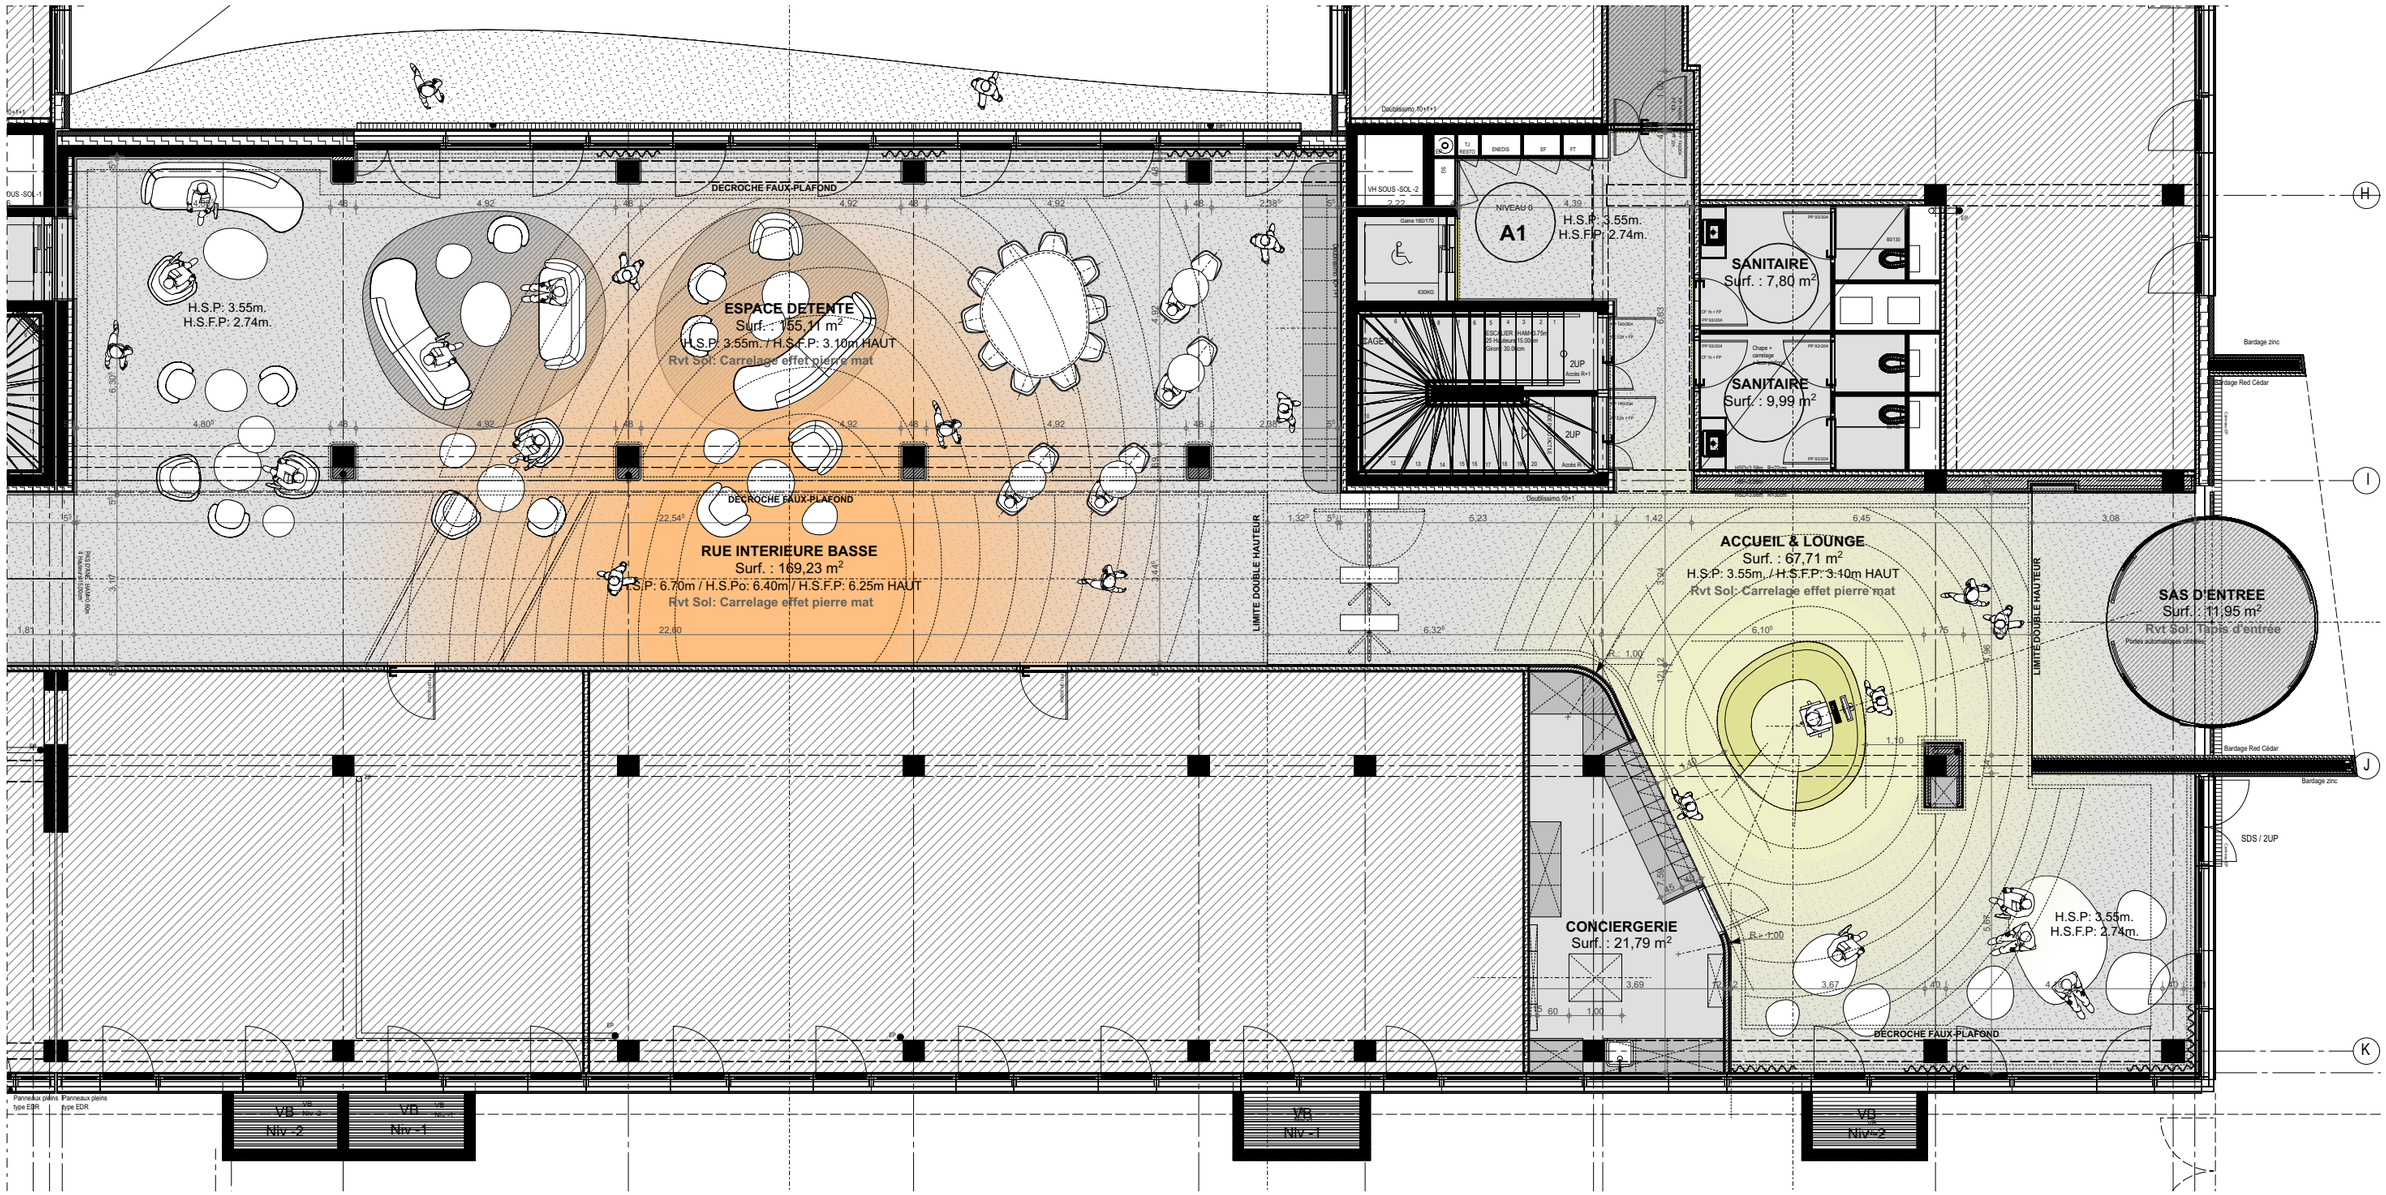

DECROCHE FAUX-PLAFOND
H.S.P: 3.55m.
H.S.F.P: 2.74m.
ESPACE DETENTE
Surf. : 155,11 m²
H.S.P: 3.55m. / H.S.F.P: 3.10m HAUT
Rvt Sol: Carrelage effet pierre mat
RUE INTERIEURE BASSE
Surf. : 169,23 m²
H.S.P: 6.70m / H.S.Po: 6.40m / H.S.F.P: 6.25m HAUT
Rvt Sol: Carrelage effet pierre mat
LIMITE DOUBLE HAUTEUR
NIVEAU 0
A1
H.S.P: 3.55m.
H.S.F.P: 2.74m.
SANITAIRE
Surf. : 7,80 m²
SANITAIRE
Surf. : 9,99 m²
ACCUEIL & LOUNGE
Surf. : 67,71 m²
H.S.P: 3.55m. / H.S.F.P: 3.10m HAUT
Rvt Sol: Carrelage effet pierre mat
SAS D'ENTREE
Surf. : 11,95 m²
Rvt Sol: Tapis d'entrée
CONCIERGERIE
Surf. : 21,79 m²
H.S.P: 3.55m.
H.S.F.P: 2.74m.
Bardage zinc
Bardage Red Cédar
SDS / 2UP
VB Niv -2
VB Niv -1
VB Niv -1
VB Niv -2

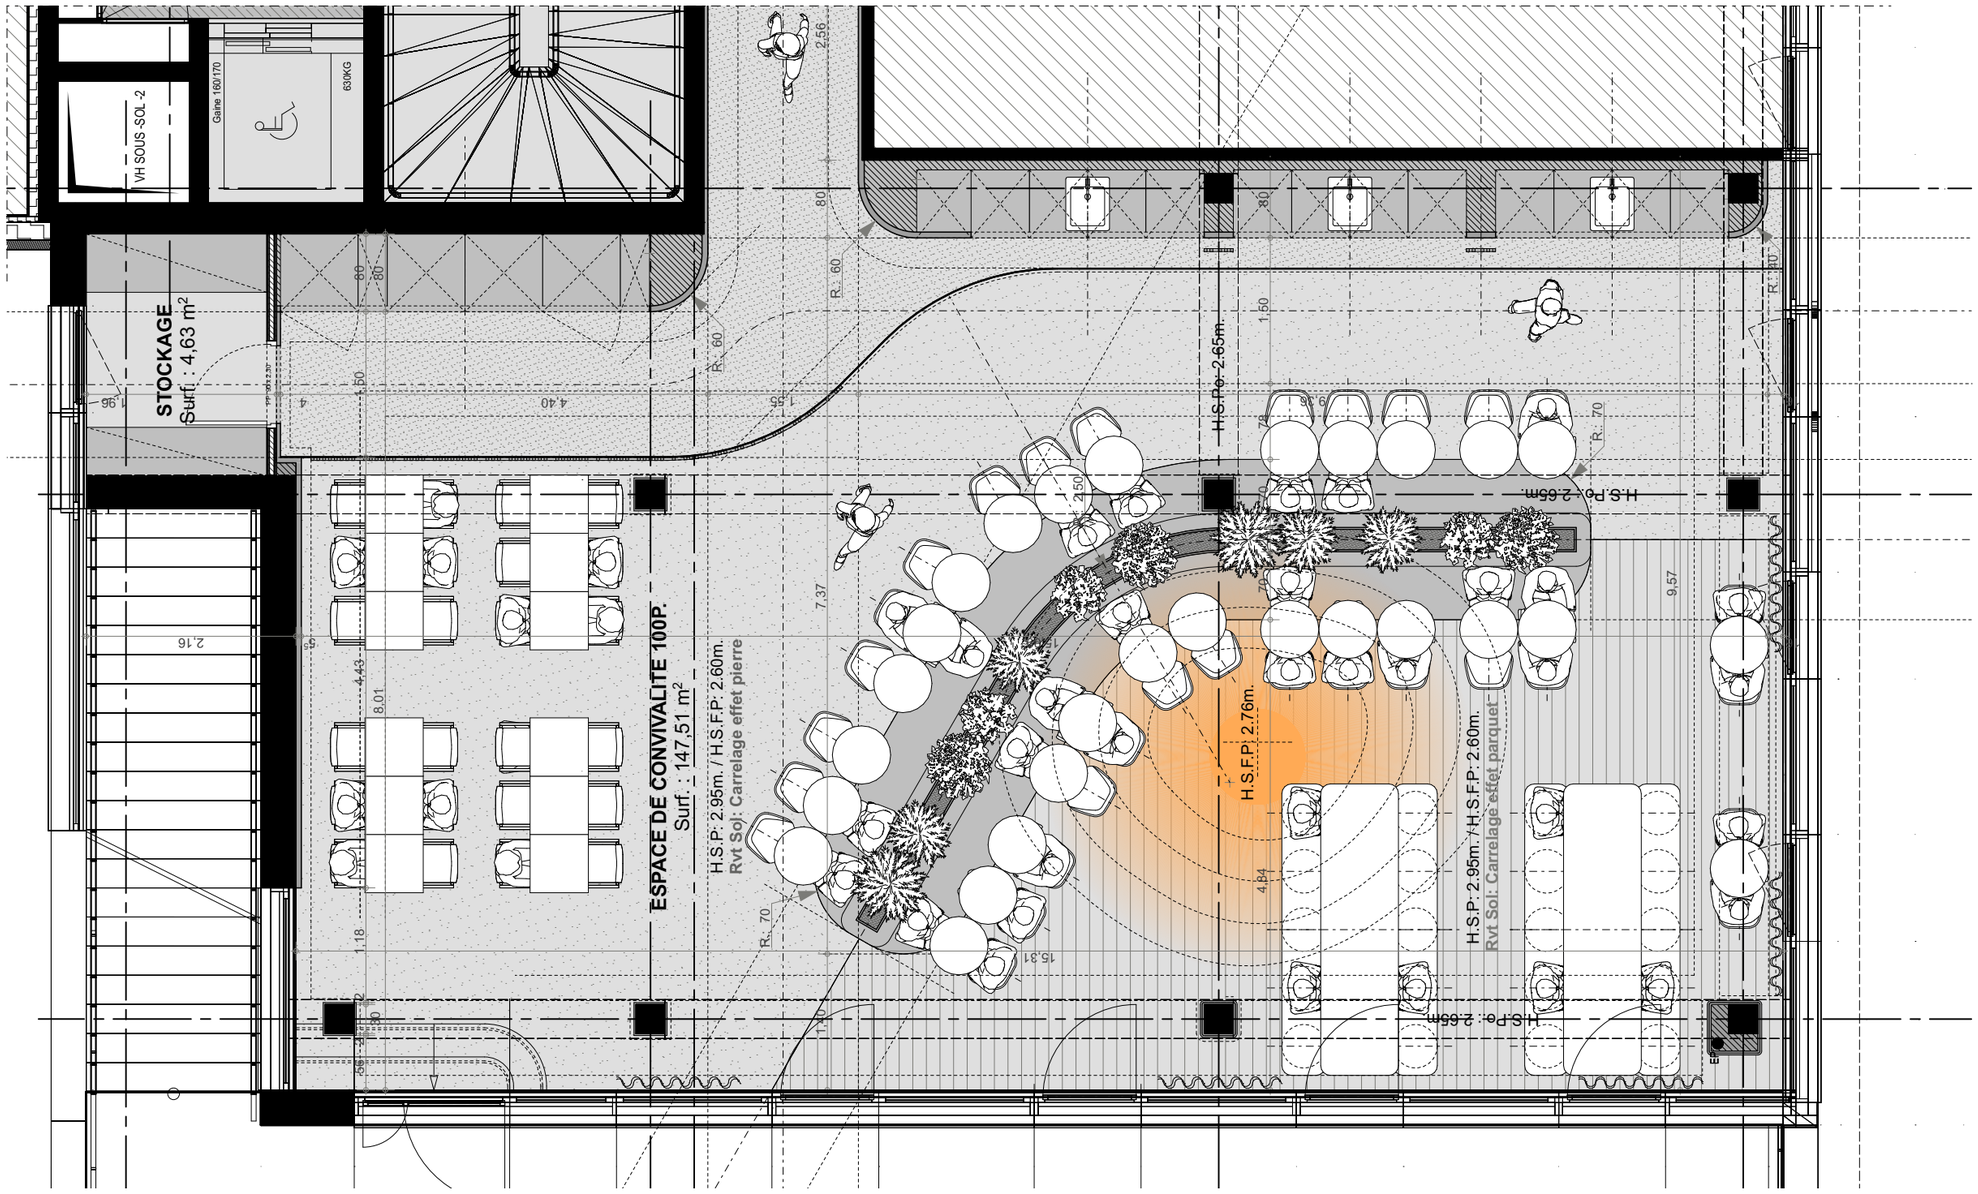
STOCKAGE
Surf. : 4,63 m²
VH SOUS-SOL -2
Gaine 160/170
630KG
ESPACE DE CONVIVALITE 100P.
Surf. : 147,51 m²
H.S.P: 2.95m. / H.S.F.P: 2.60m.
Rvt Sol: Carrelage effet pierre
H.S.F.P: 2.76m.
H.S.P: 2.95m. / H.S.F.P: 2.60m.
Rvt Sol: Carrelage effet parquet
H.S.Po: 2.65m.
H.S.Po: 2.65m
H.S.Po: 2.65m
R. 60
R. 70
R. 10
80
1.50
2.50
7.37
9.57
15.81
4.44
8.01
4.43
2.16
1.18
1.30
4.40
1.56
1.96
2.56

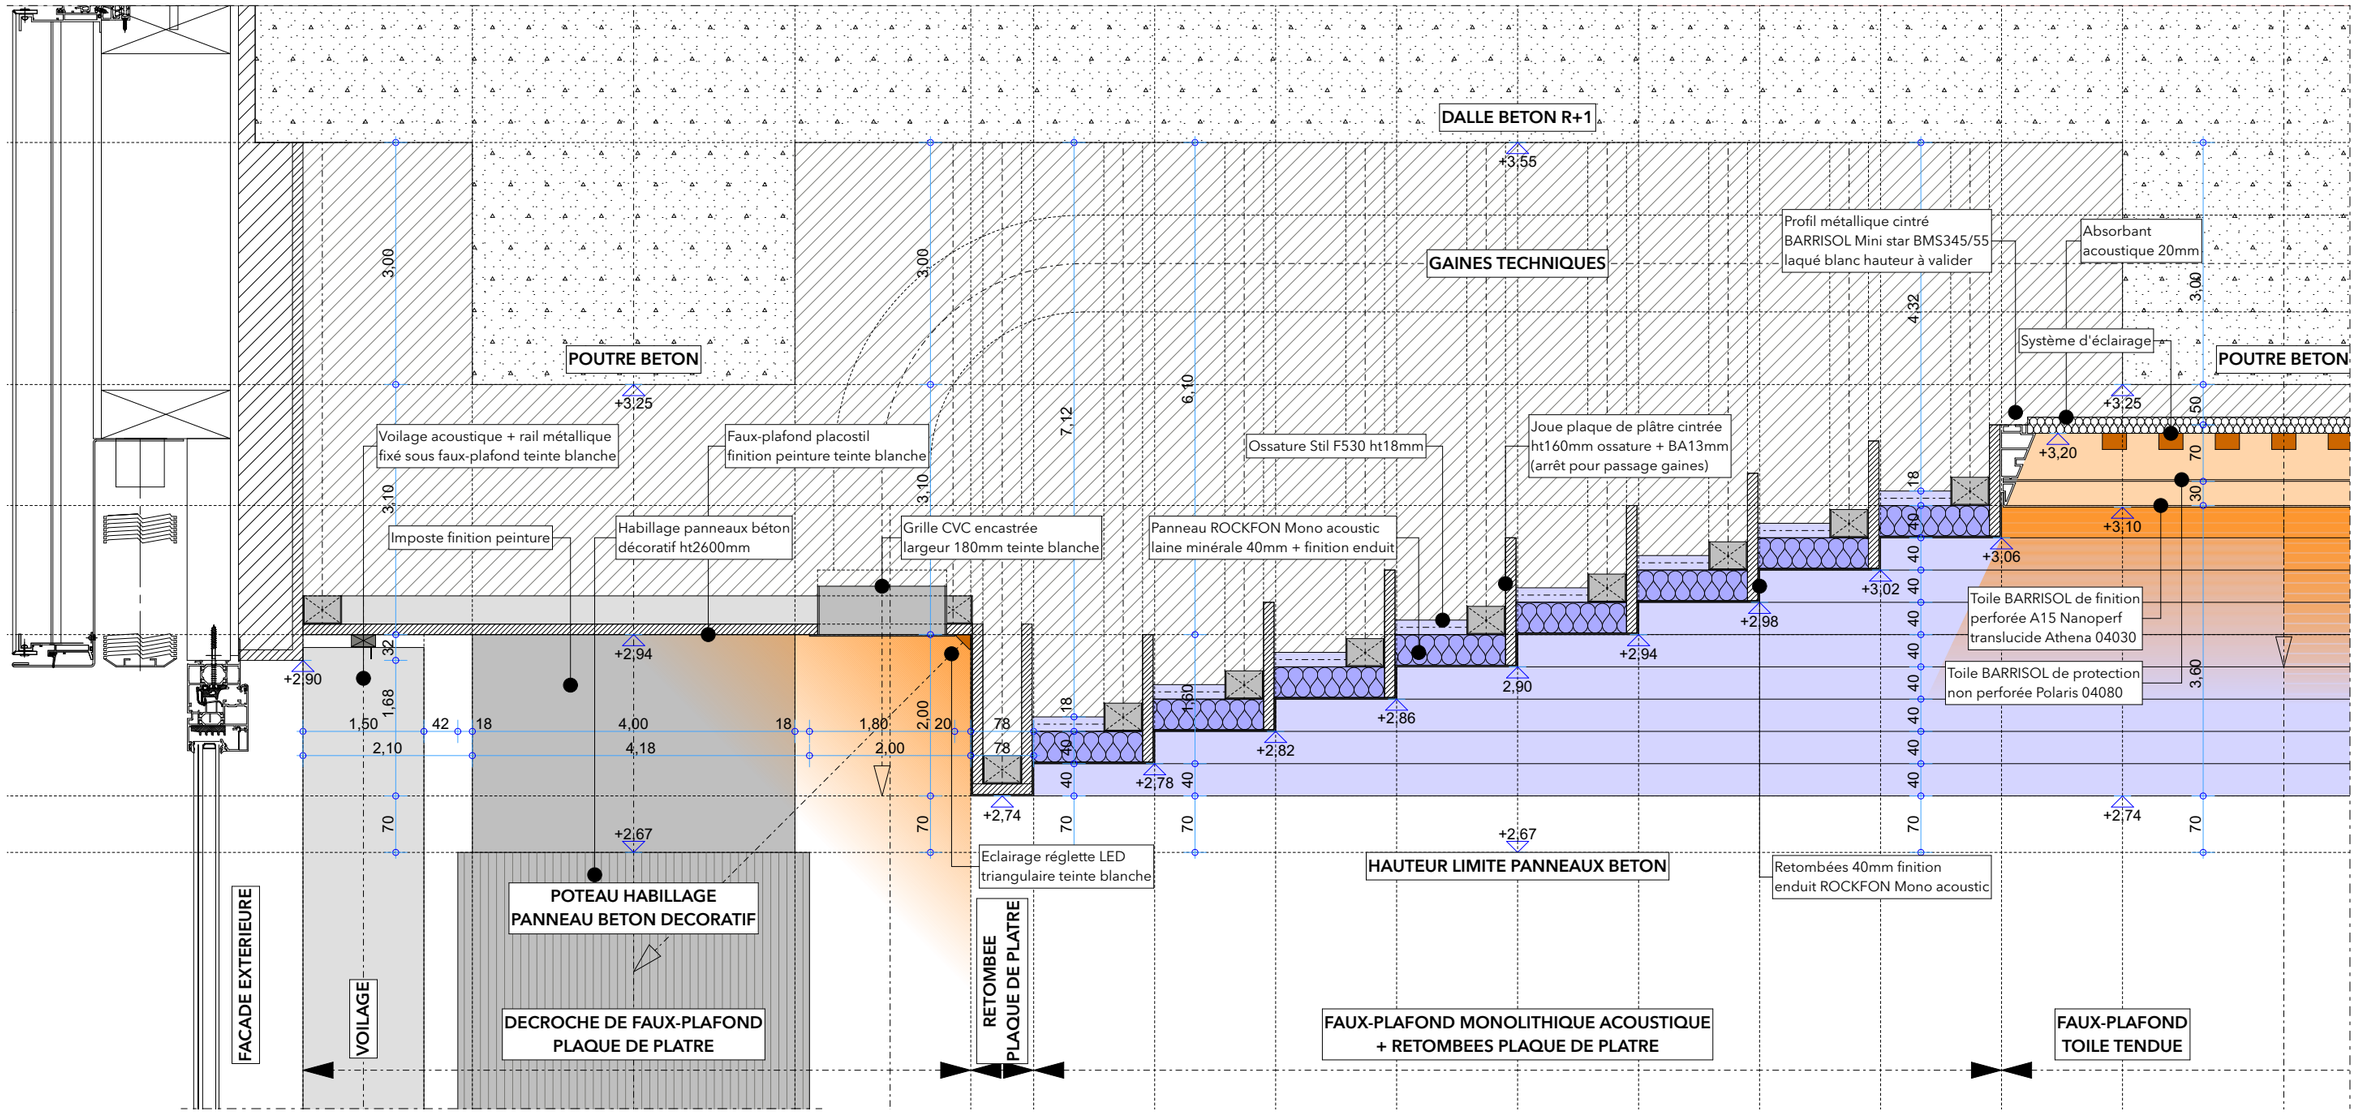
DALLE BETON R+1
+3,55
GAINES TECHNIQUES
POUTRE BETON
+3,25
POUTRE BETON
+3,25
Profil métallique cintré
BARRISOL Mini star BMS345/55
laqué blanc hauteur à valider
Absorbant
acoustique 20mm
Système d'éclairage
Voilage acoustique + rail métallique
fixé sous faux-plafond teinte blanche
Faux-plafond placostil
finition peinture teinte blanche
Ossature Stil F530 ht18mm
Joue plaque de plâtre cintrée
ht160mm ossature + BA13mm
(arrêt pour passage gaines)
Imposte finition peinture
Habillage panneaux béton
décoratif ht2600mm
Grille CVC encastrée
largeur 180mm teinte blanche
Panneau ROCKFON Mono acoustic
laine minérale 40mm + finition enduit
+3,20
+3,10
+3,06
+3,02
+2,98
+2,94
+2,90
+2,86
+2,82
+2,78
+2,74
+2,67
+2,94
Toile BARRISOL de finition
perforée A15 Nanoperf
translucide Athena 04030
Toile BARRISOL de protection
non perforée Polaris 04080
Eclairage réglette LED
triangulaire teinte blanche
POTEAU HABILLAGE
PANNEAU BETON DECORATIF
DECROCHE DE FAUX-PLAFOND
PLAQUE DE PLATRE
RETOMBEE
PLAQUE DE PLATRE
HAUTEUR LIMITE PANNEAUX BETON
Retombées 40mm finition
enduit ROCKFON Mono acoustic
FAUX-PLAFOND MONOLITHIQUE ACOUSTIQUE
+ RETOMBEES PLAQUE DE PLATRE
FAUX-PLAFOND
TOILE TENDUE
FACADE EXTERIEURE
VOILAGE





EVOLEM / AMENAGEMENT D'UN SIEGE SOCIAL
/ LYON / SURFACE - 850M2

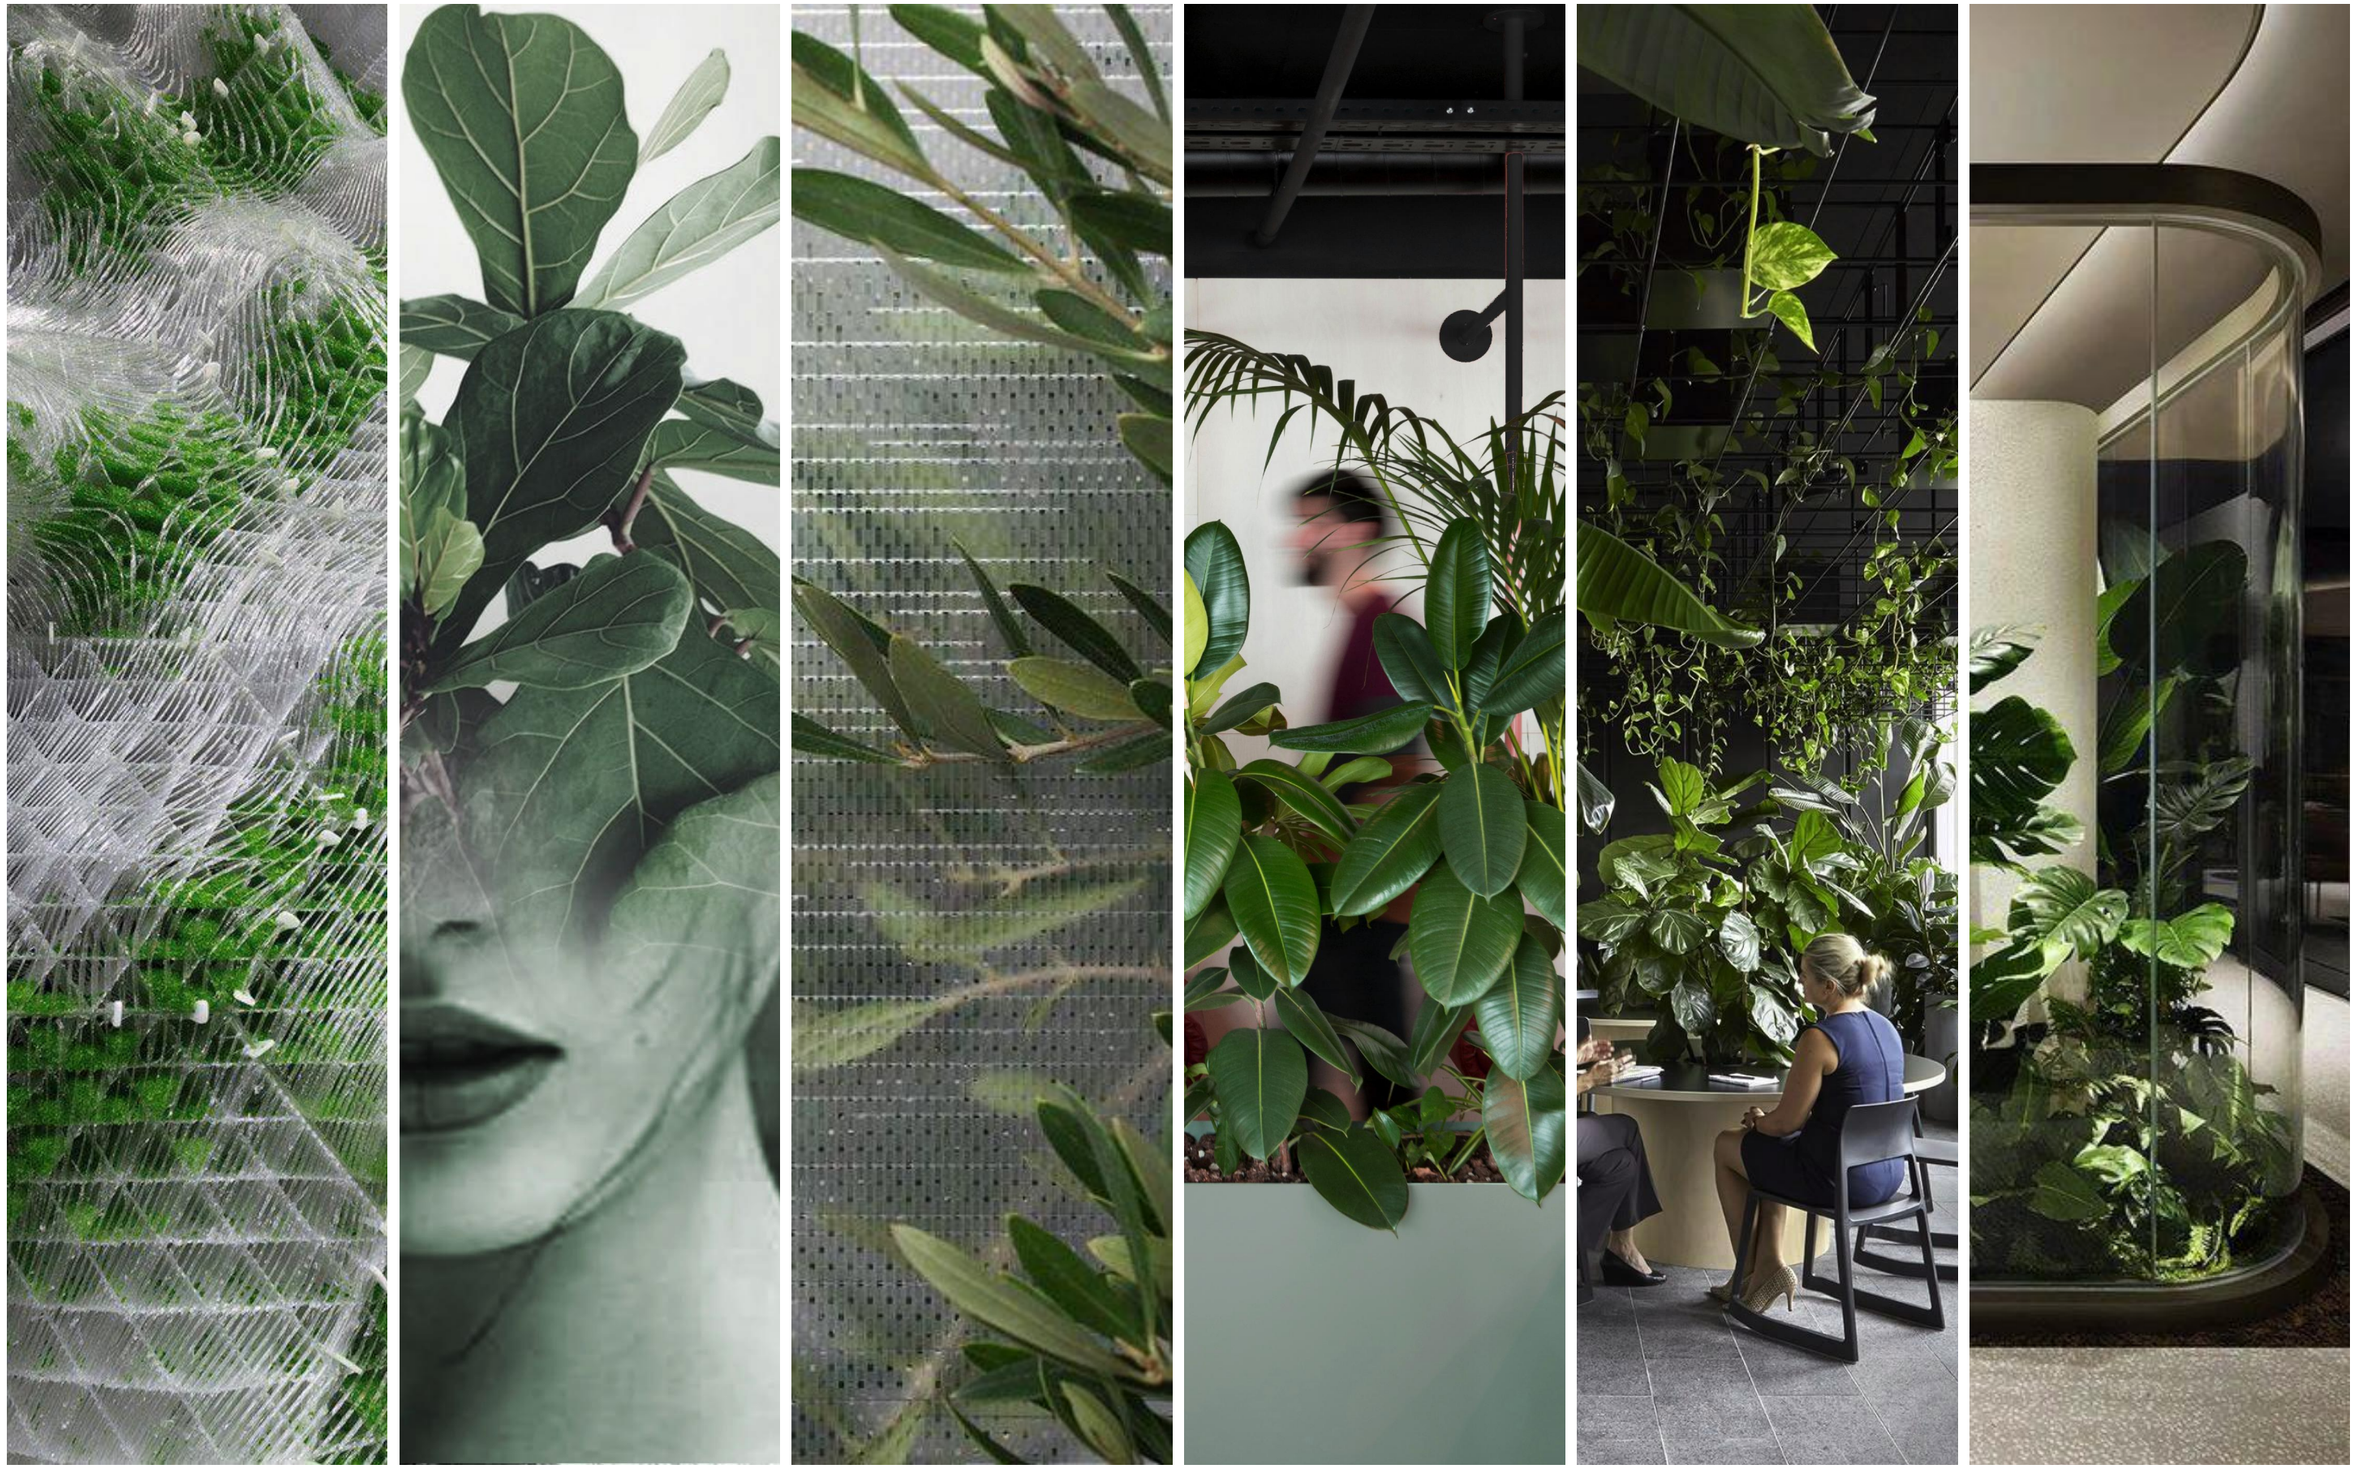

INCUBATEUR D'ENTREPRISES / ORGANISME VIVANT
/ CROISSANCE - ARBORESCENCE - RAMIFICATION

TRADUCTION ARCHITECTURALE / LA BIOPHILIE - LA NATURE ET L'HOMME
/ FORMES ORGANIQUES - TEINTES NATURELLES - DOUCEUR

NOYAU CENTRAL / ESPACES COMMUNS

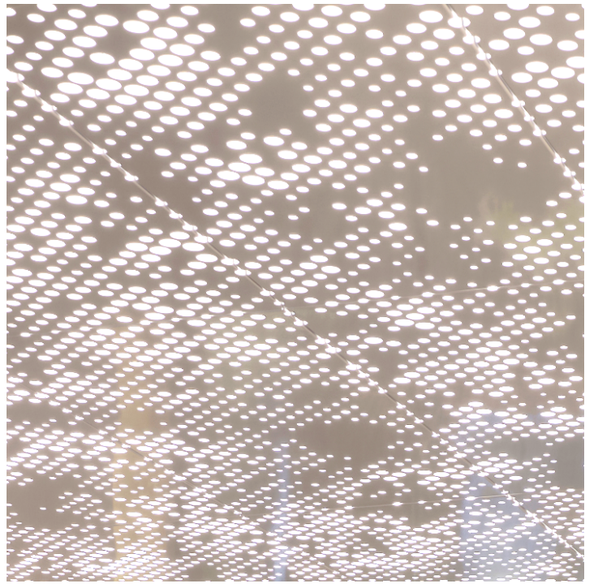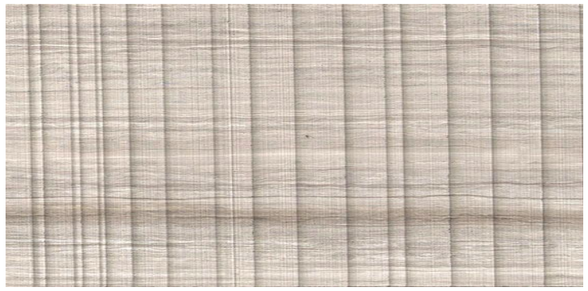








BANDEAU PERIPHERIQUE / ESPACES DE TRAVAIL



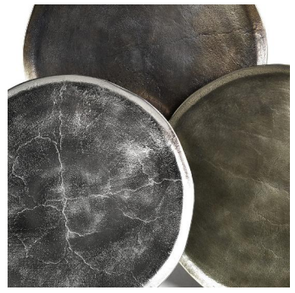





LA BIOPHILIE ET LA DOUCEUR DE LA NATURE
/ CLARTE EN SECOND JOUR - NUANCES DE BLANC ET DE BEIGE - LISIBILITE

LA BIOPHILIE ET LE CONCEPT DE REFUGE - LE COCON
/ CONCENTRATION - APAISEMENT - DOUCEUR



evolem












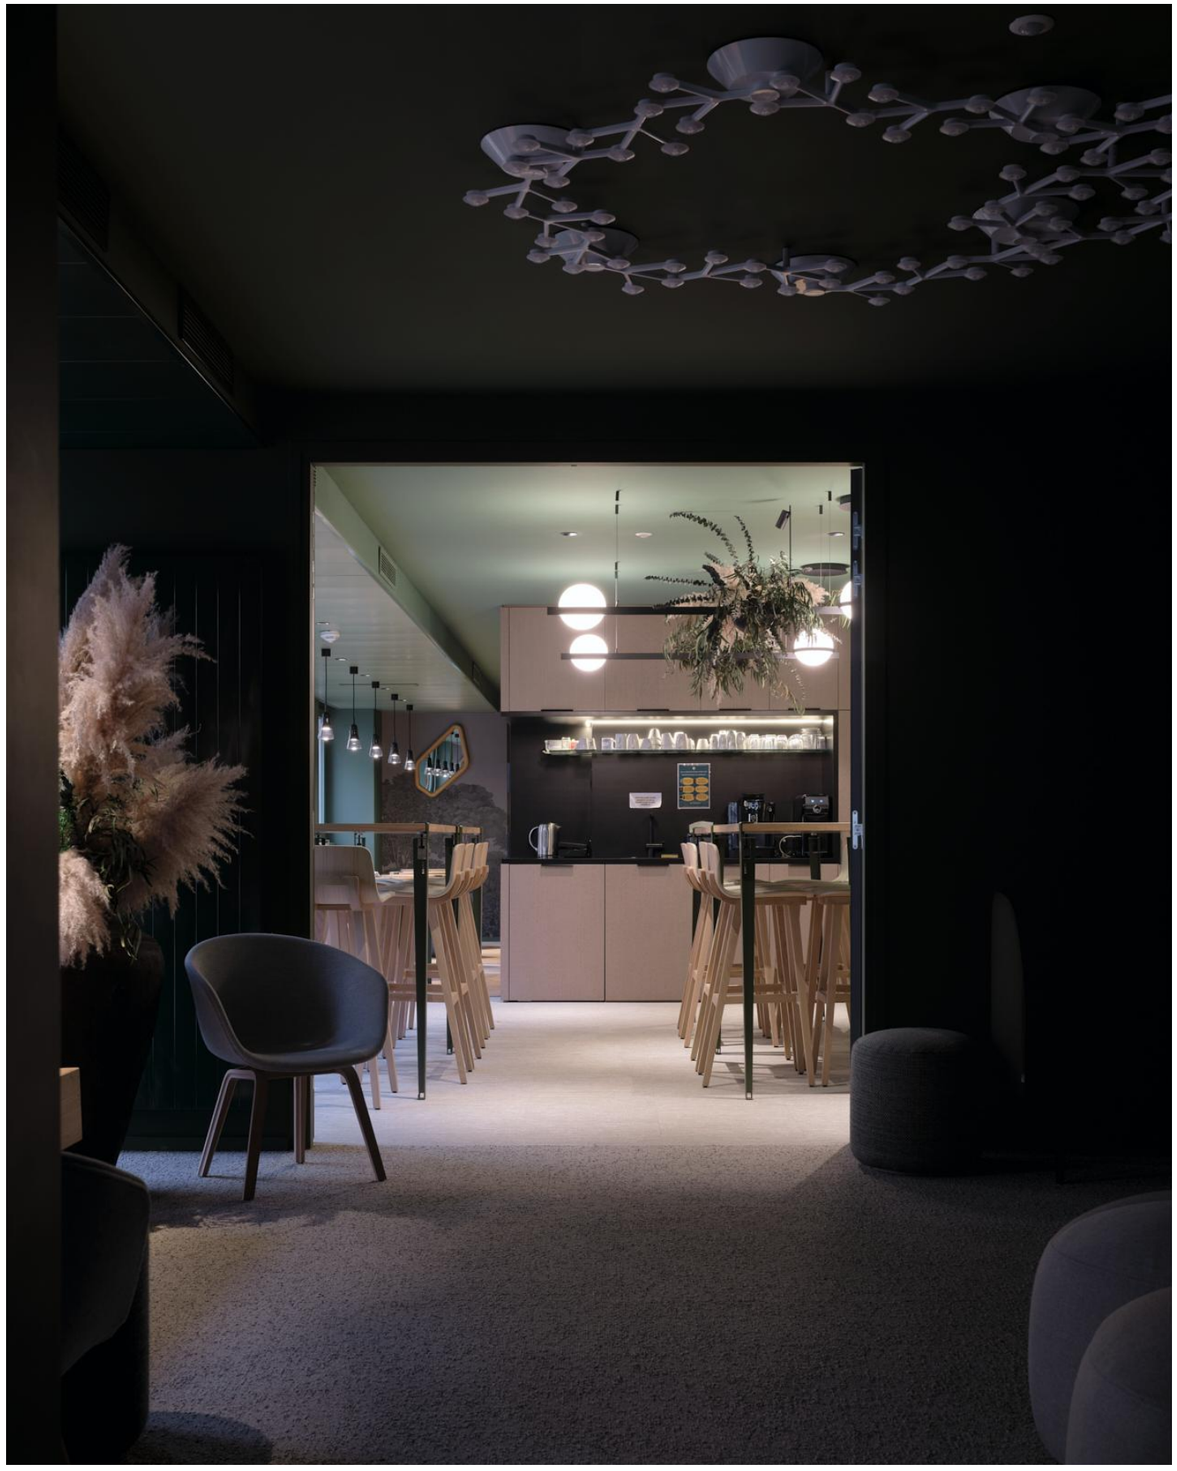

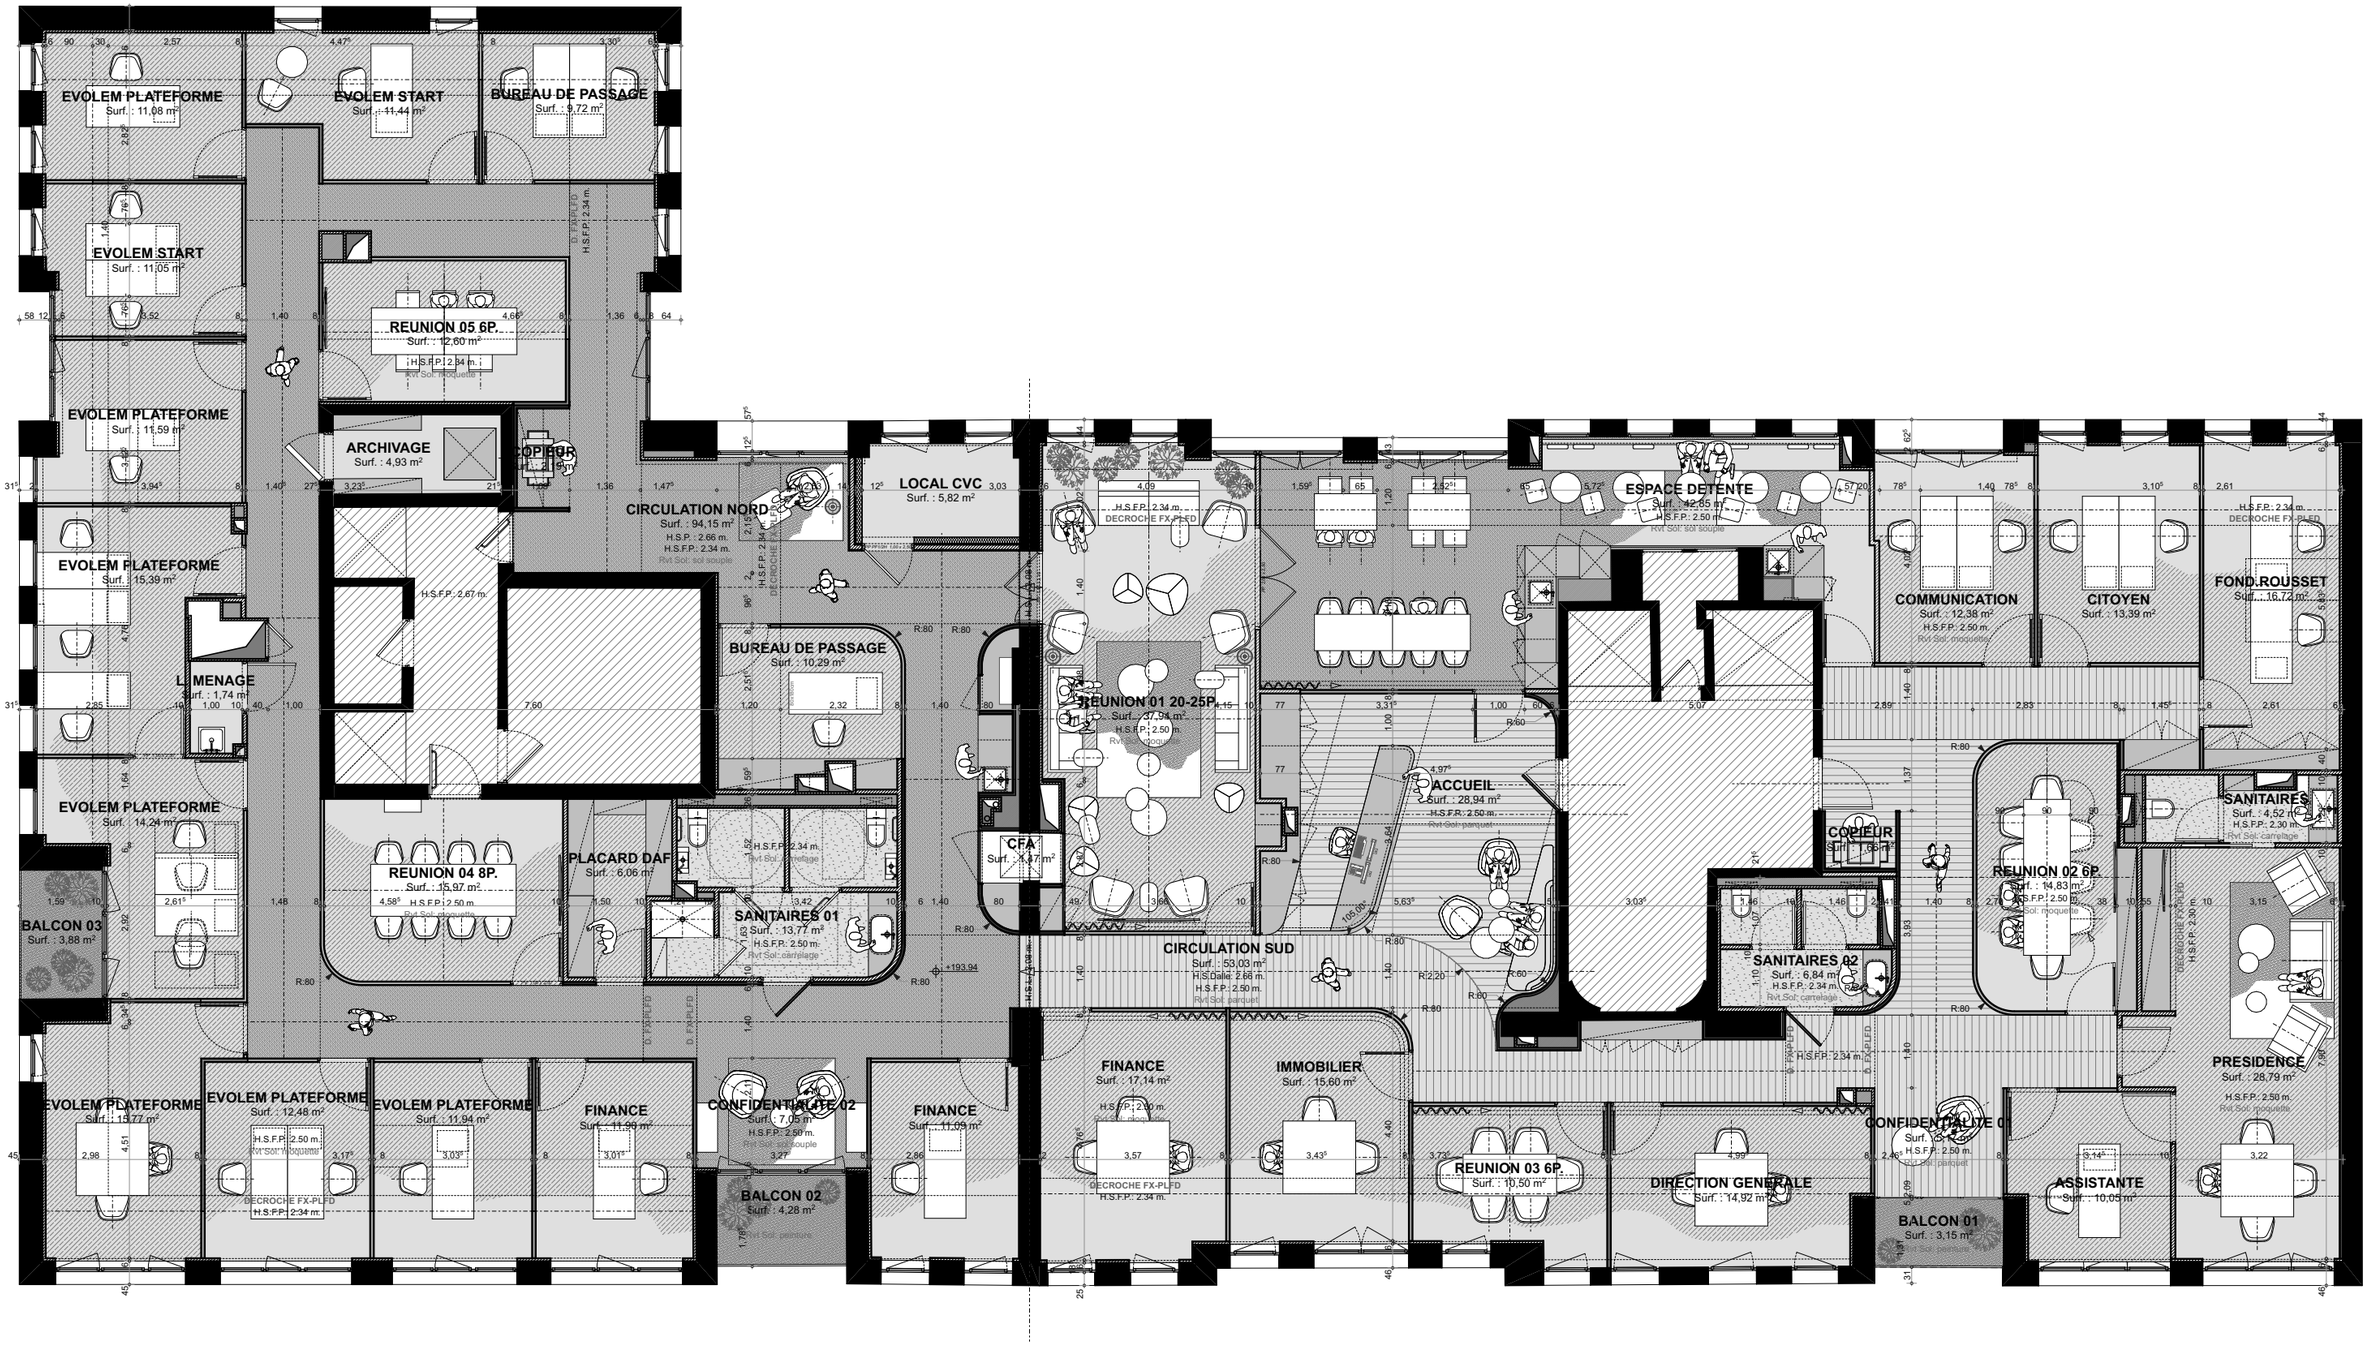
EVOLEM PLATEFORME
Surf. : 11,08 m²
EVOLEM START
Surf. : 11,44 m²
BUREAU DE PASSAGE
Surf. : 9,72 m²
EVOLEM START
Surf. : 11,05 m²
REUNION 05 6P.
Surf. : 12,60 m²
H.S.F.P. 2.34 m.
Rvt Sol: moquette
EVOLEM PLATEFORME
Surf. : 11,59 m²
ARCHIVAGE
Surf. : 4,93 m²
COPIEUR
Surf. : 2,65 m²
CIRCULATION NORD
Surf. : 94,15 m²
H.S.P. : 2.66 m.
H.S.F.P. : 2.34 m.
Rvt Sol: sol souple
LOCAL CVC
Surf. : 5,82 m²
ESPACE DETENTE
Surf. : 42,55 m²
H.S.F.P. 2.50 m.
Rvt Sol: sol souple
COMMUNICATION
Surf. : 12,38 m²
H.S.F.P. 2.50 m.
Rvt Sol: moquette
CITOYEN
Surf. : 13,39 m²
FOND.ROUSSET
Surf. : 16,72 m²
H.S.F.P. 2.34 m.
DECROCHE FX-PLFD
EVOLEM PLATEFORME
Surf. : 15,39 m²
H.S.F.P. 2.67 m.
BUREAU DE PASSAGE
Surf. : 10,29 m²
REUNION 01 20-25P.
Surf. : 37,94 m²
H.S.F.P. : 2.50 m.
Rvt Sol: moquette
L. MENAGE
Surf. : 1,74 m²
EVOLEM PLATEFORME
Surf. : 14,24 m²
REUNION 04 8P.
Surf. : 15,97 m²
H.S.F.P. 2.50 m.
Rvt Sol: plancher
PLACARD DAF
Surf. : 6,06 m²
H.S.F.P. 2.34 m.
Rvt Sol: carrelage
CFA
Surf. : 4,47 m²
ACCUEIL
Surf. : 28,94 m²
H.S.F.P. 2.50 m.
Rvt Sol: parquet
COPIEUR
Surf. : 2,65 m²
SANITAIRES
Surf. : 4,52 m²
H.S.F.P. 2.30 m.
Rvt Sol: carrelage
BALCON 03
Surf. : 3,88 m²
SANITAIRES 01
Surf. : 13,77 m²
H.S.F.P. 2.50 m.
Rvt Sol: carrelage
CIRCULATION SUD
Surf. : 53,03 m²
H.S.Dalle: 2.66 m.
H.S.F.P. 2.50 m.
Rvt Sol: parquet
SANITAIRES 02
Surf. : 6,84 m²
H.S.F.P. 2.34 m.
Rvt Sol: carrelage
REUNION 02 6P.
Surf. : 14,83 m²
H.S.F.P. 2.50 m.
Rvt Sol: moquette
EVOLEM PLATEFORME
Surf. : 15,77 m²
EVOLEM PLATEFORME
Surf. : 12,48 m²
H.S.F.P. 2.50 m.
Rvt Sol: moquette
DECROCHE FX-PLFD
H.S.F.P. 2.34 m.
EVOLEM PLATEFORME
Surf. : 11,94 m²
FINANCE
Surf. : 11,90 m²
CONFIDENTIALITE 02
Surf. : 7,05 m²
H.S.F.P. 2.50 m.
Rvt Sol: sol souple
FINANCE
Surf. : 11,09 m²
FINANCE
Surf. : 17,14 m²
H.S.F.P. 2.50 m.
Rvt Sol: moquette
IMMOBILIER
Surf. : 15,60 m²
DECROCHE FX-PLFD
H.S.F.P. 2.34 m.
BALCON 02
Surf. : 4,28 m²
Rvt Sol: parquet
REUNION 03 6P.
Surf. : 10,50 m²
DIRECTION GENERALE
Surf. : 14,92 m²
CONFIDENTIALITE 01
Surf. : 5,28 m²
H.S.F.P. 2.50 m.
Rvt Sol: parquet
BALCON 01
Surf. : 3,15 m²
Rvt Sol: parquet
ASSISTANTE
Surf. : 10,05 m²
PRESIDENCE
Surf. : 28,79 m²
H.S.F.P. 2.50 m.
Rvt Sol: moquette

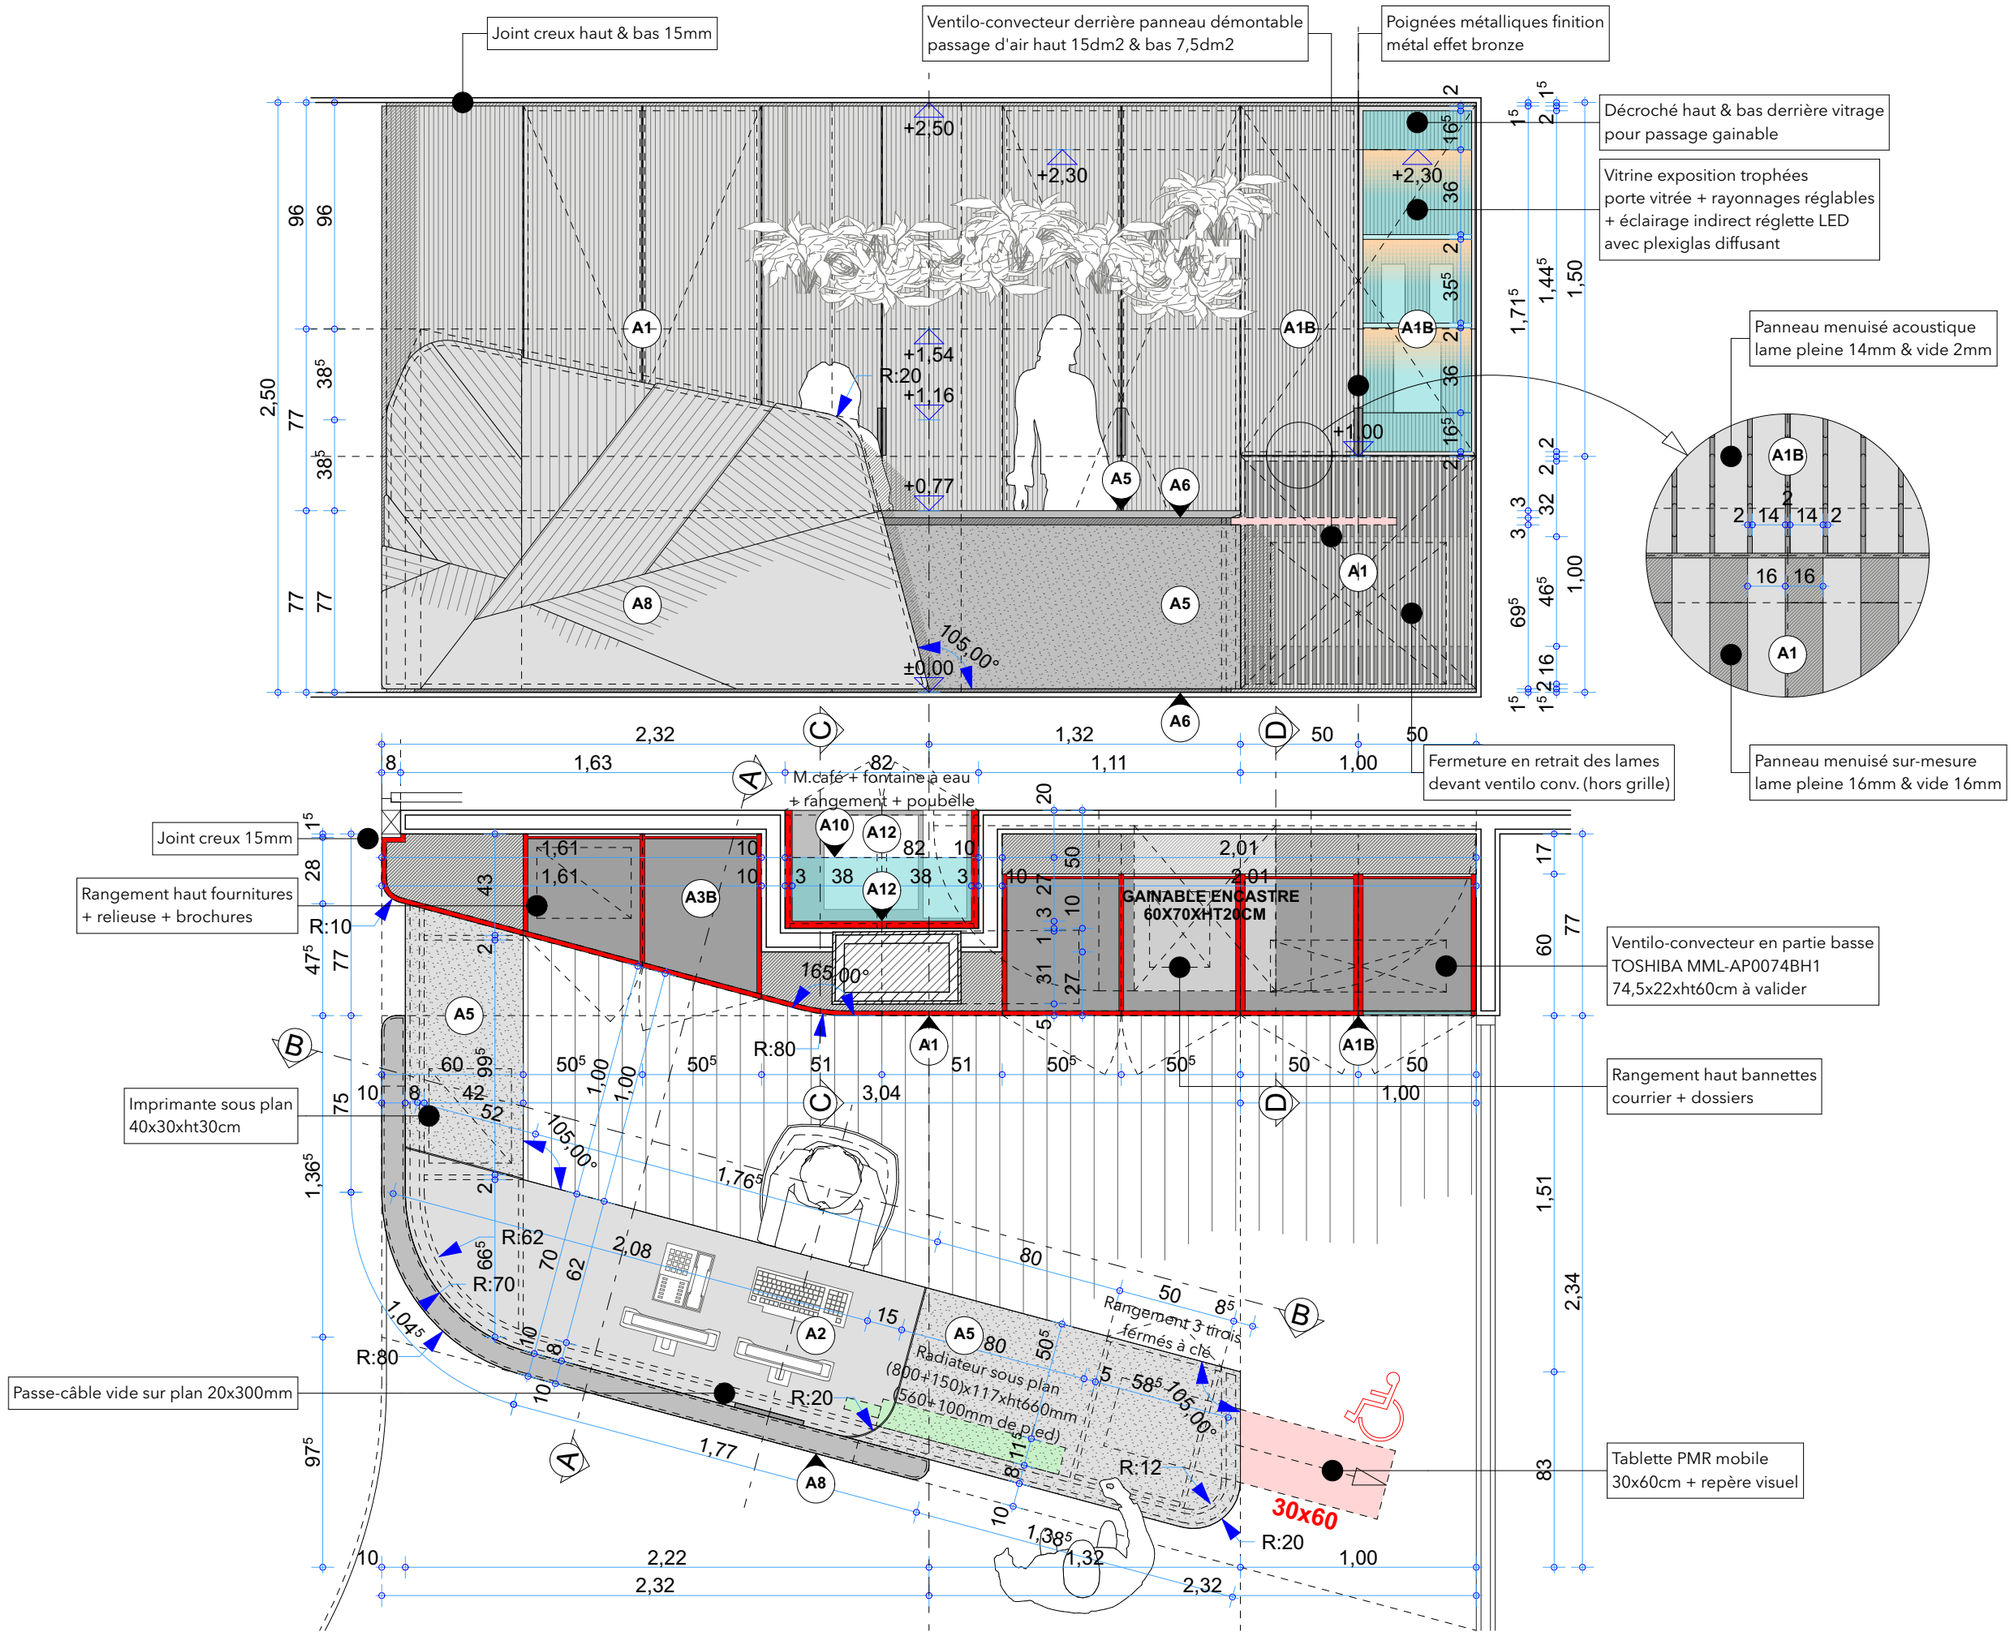
Joint creux haut & bas 15mm
Ventilo-convecteur derrière panneau démontable
passage d'air haut 15dm2 & bas 7,5dm2
Poignées métalliques finition
métal effet bronze
Décroché haut & bas derrière vitrage
pour passage gainable
Vitrine exposition trophées
porte vitrée + rayonnages réglables
+ éclairage indirect réglette LED
avec plexiglas diffusant
Panneau menuisé acoustique
lame pleine 14mm & vide 2mm
Panneau menuisé sur-mesure
lame pleine 16mm & vide 16mm
Fermeture en retrait des lames
devant ventilo conv. (hors grille)
M.café + fontaine à eau
+ rangement + poubelle
Joint creux 15mm
Rangement haut fournitures
+ relieuse + brochures
Imprimante sous plan
40x30xht30cm
Passe-câble vide sur plan 20x300mm
Ventilo-convecteur en partie basse
TOSHIBA MML-AP0074BH1
74,5x22xht60cm à valider
Rangement haut bannettes
courrier + dossiers
Tablette PMR mobile
30x60cm + repère visuel
GAINABLE ENCASTRE
60X70XHT20CM
Radiateur sous plan
(800+150)x117xht660mm
(560+100mm de pied)
Rangement 3 tirois
fermés à clé
30x60

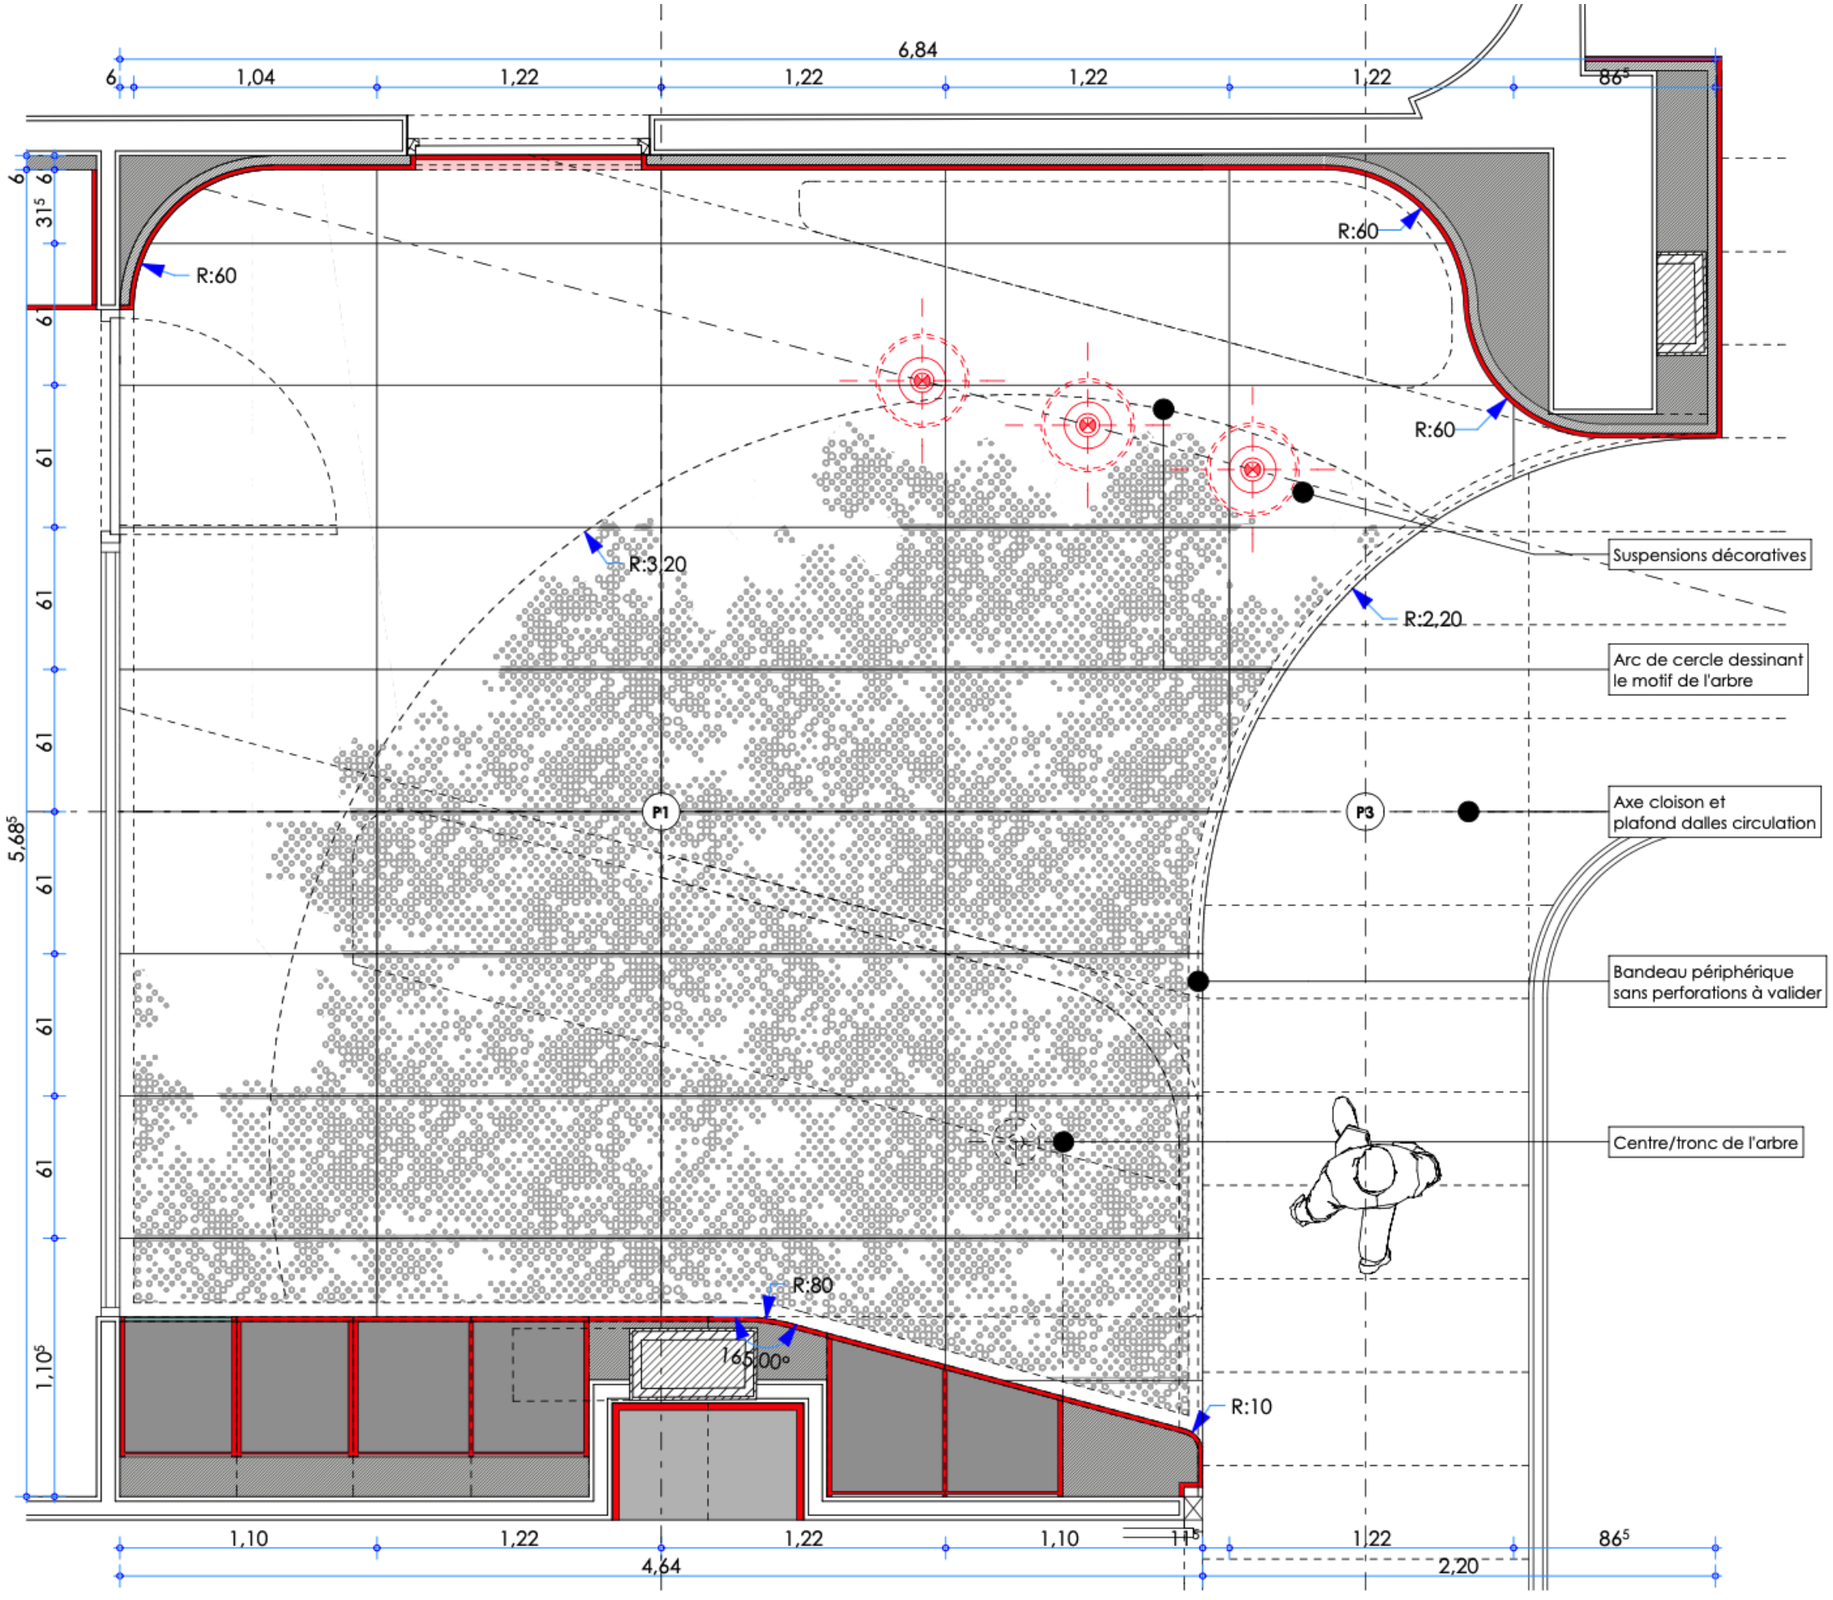
6,84
6
1,04
1,22
1,22
1,22
1,22
86⁵
6
6
31⁵
61
61
61
61
61
5,68⁵
1,10⁵
R:60
R:60
R:60
R:3,20
R:2,20
R:80
165,00°
R:10
P1
P3
Suspensions décoratives
Arc de cercle dessinant le motif de l'arbre
Axe cloison et plafond dalles circulation
Bandeau périphérique sans perforations à valider
Centre/tronc de l'arbre
1,10
1,22
1,22
1,10
11⁵
1,22
86⁵
4,64
2,20



NEYRPIC / CONCOURS POUR LE DESIGN GLOBAL D'UN CENTRE COMMERCIAL
/ GRENOBLE / SURFACE - 50 000M2





REVALORISATION DU PATRIMOINE INDUSTRIEL / FRICHE
/ LA NATURE REPREND SES DROITS


TRADUCTION ARCHITECTURALE / LA RESURGENCE - LE RIFT
/ REJAILLISSEMENT DE LA NATURE - TECTONIQUE





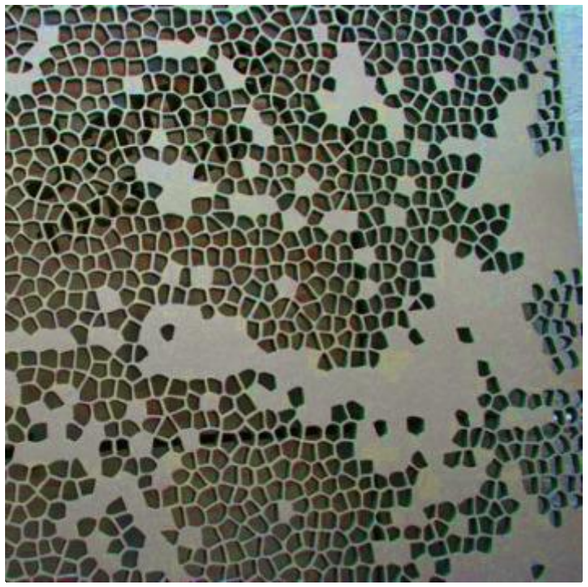

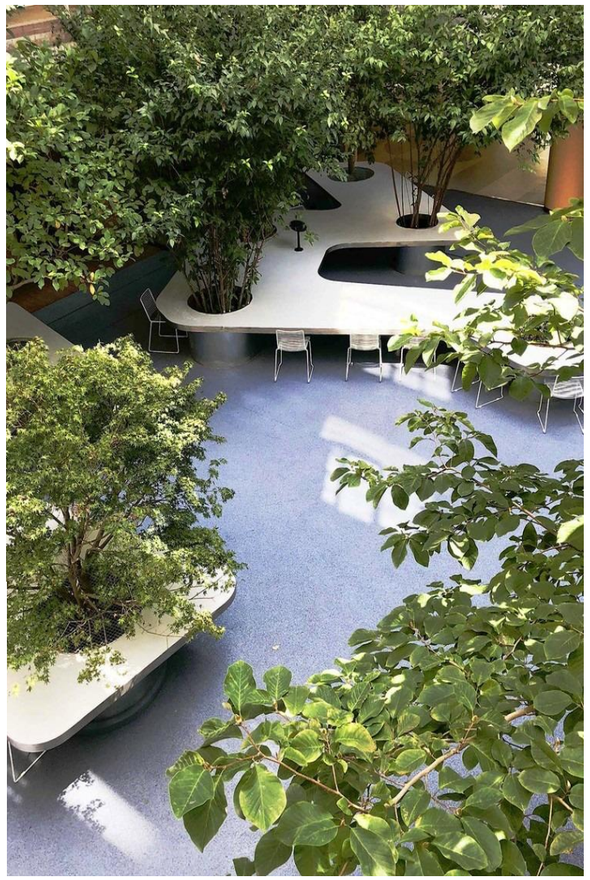

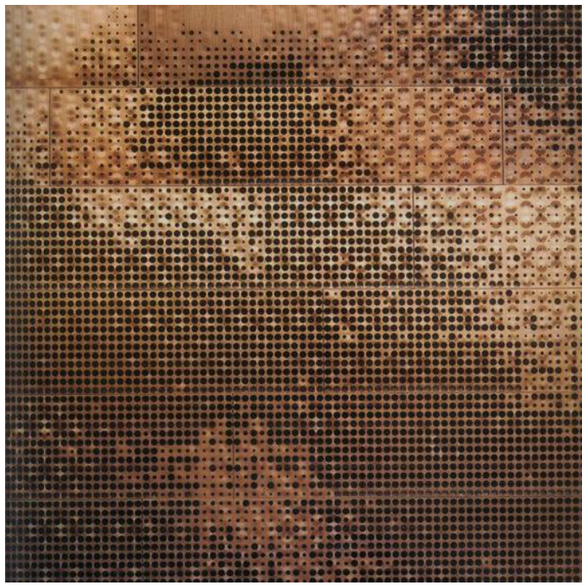













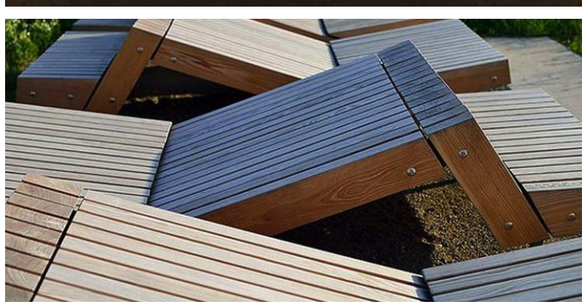

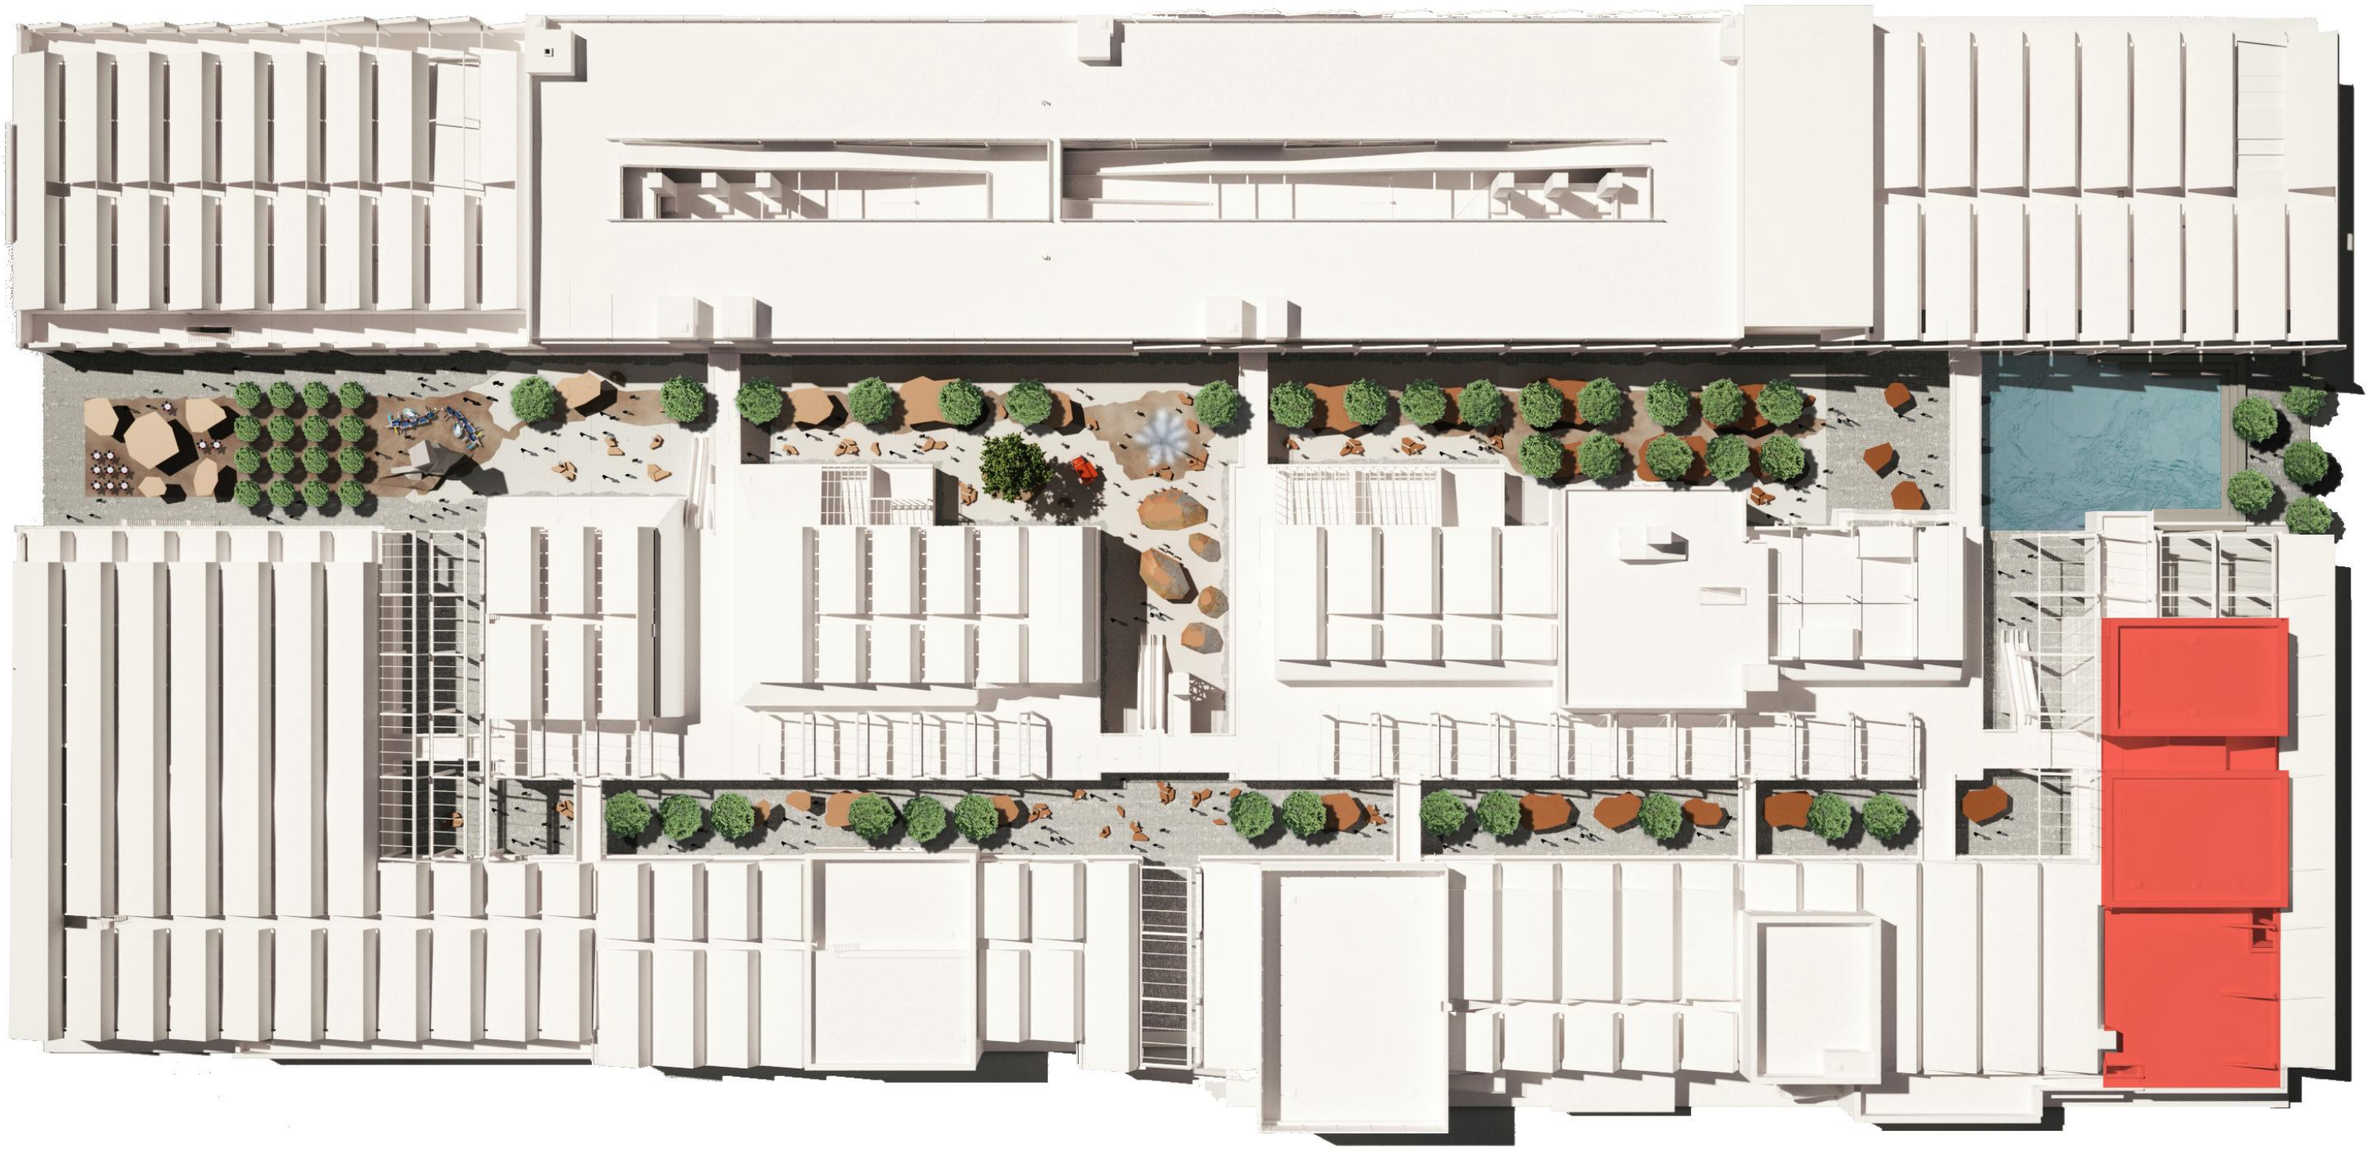




NEYRPIC
PASSAGE
BALCON
INFO
CORSO
NEYRPIC




SHOP

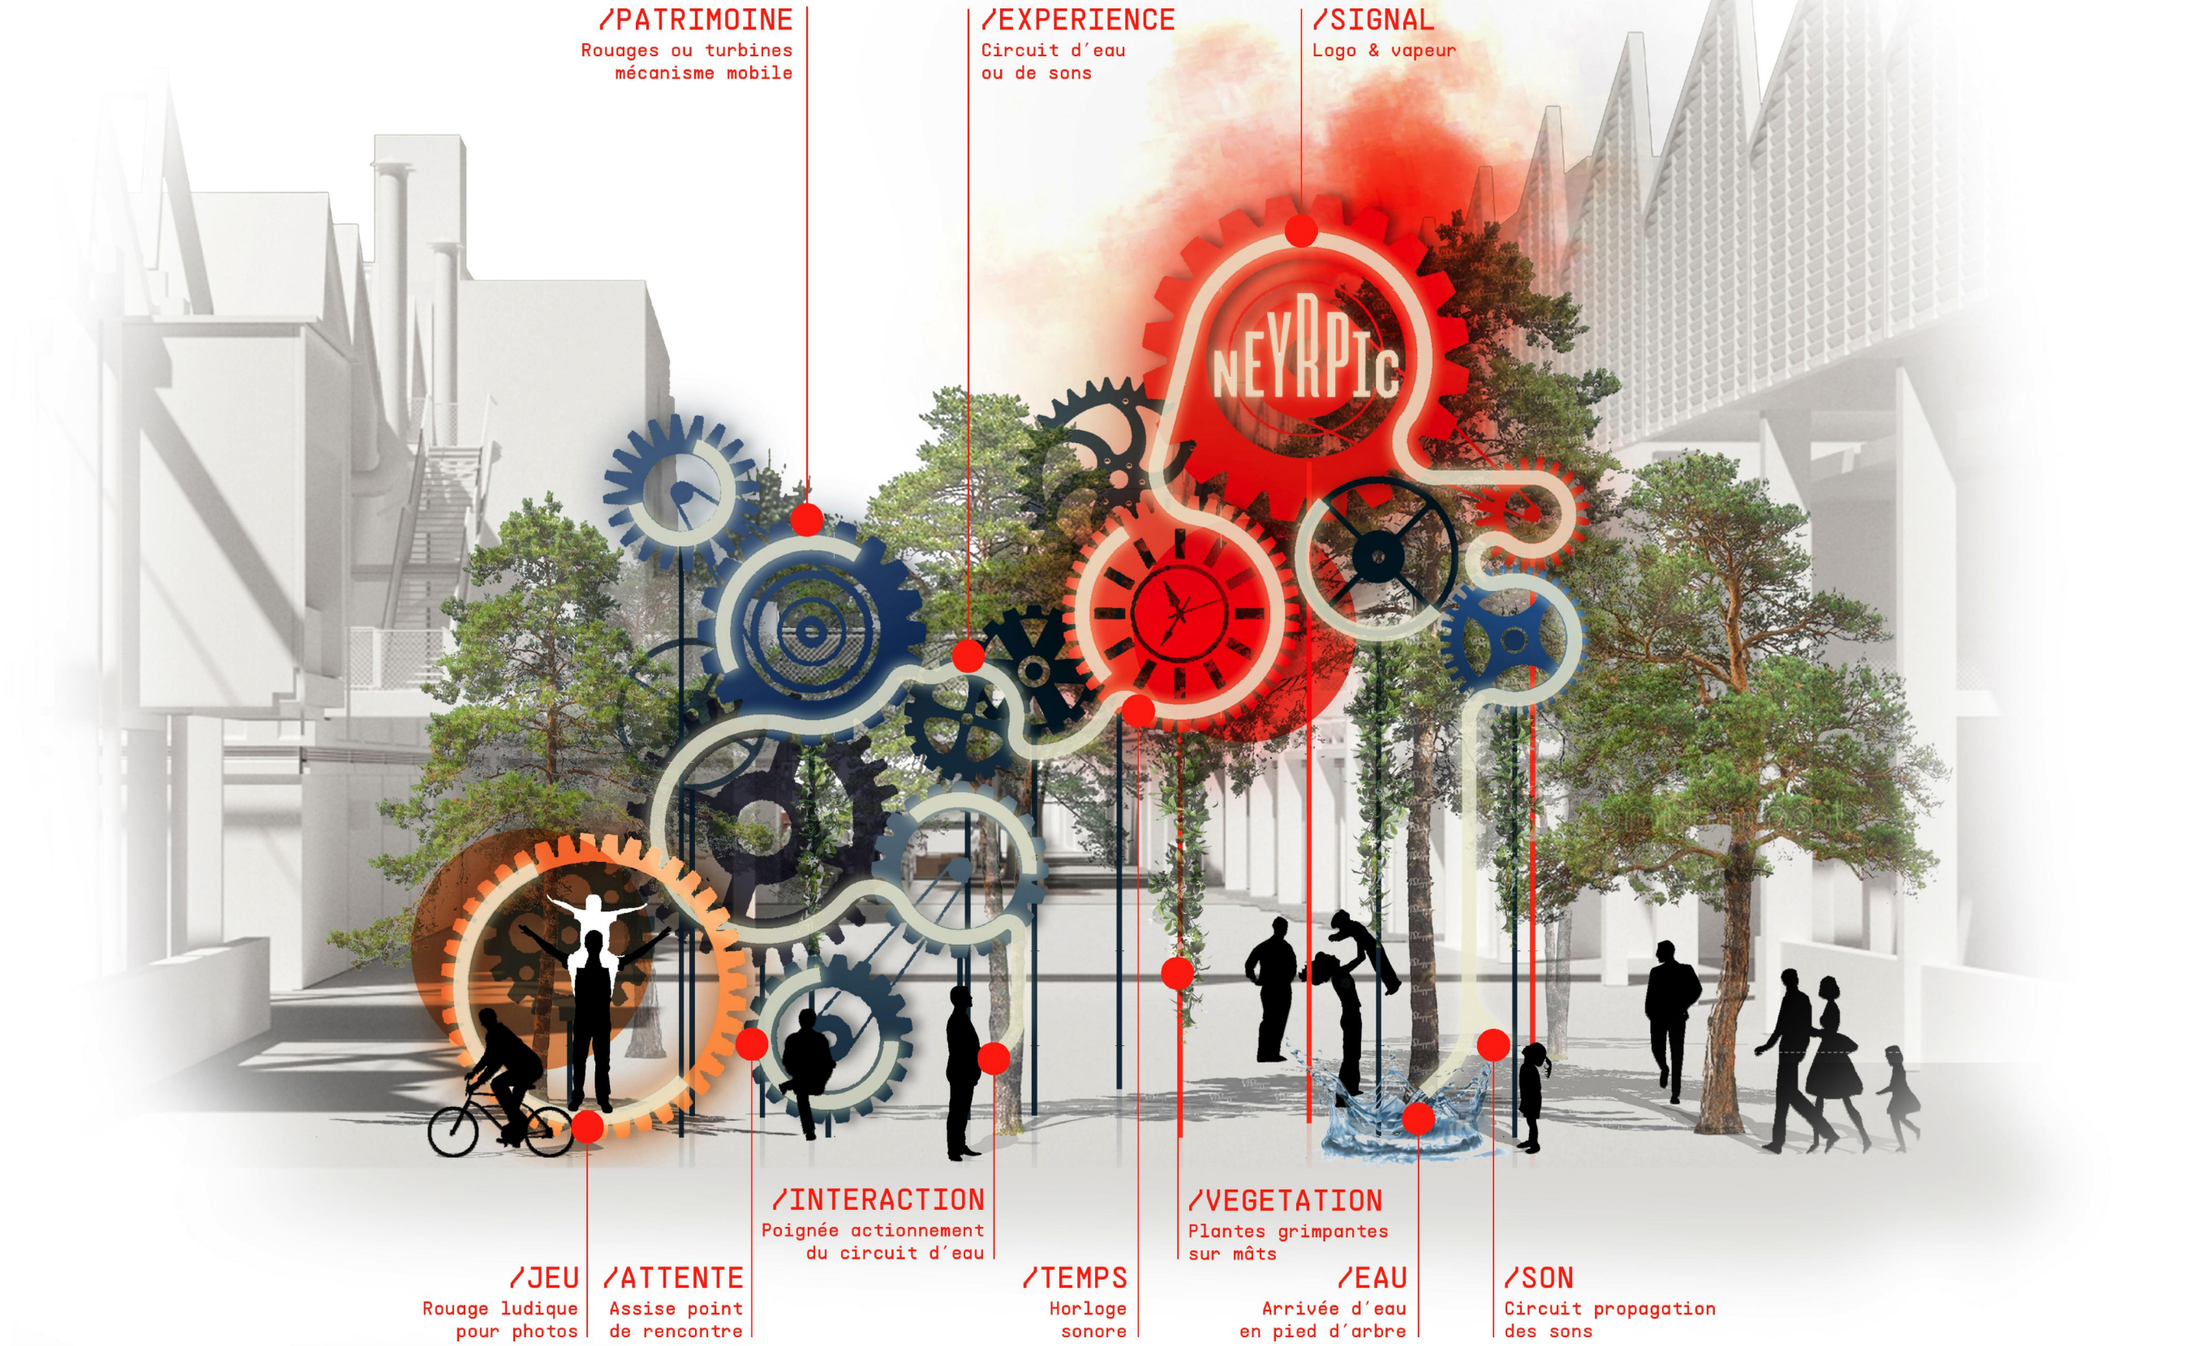



/PATRIMOINE
Rouages ou turbines
mécanisme mobile
/EXPERIENCE
Circuit d'eau
ou de sons
/SIGNAL
Logo & vapeur
/INTERACTION
Poignée actionnement
du circuit d'eau
/VEGETATION
Plantes grimpantes
sur mâts
/JEU
Rouage ludique
pour photos
/ATTENTE
Assise point
de rencontre
/TEMPS
Horloge
sonore
/EAU
Arrivée d'eau
en pied d'arbre
/SON
Circuit propagation
des sons

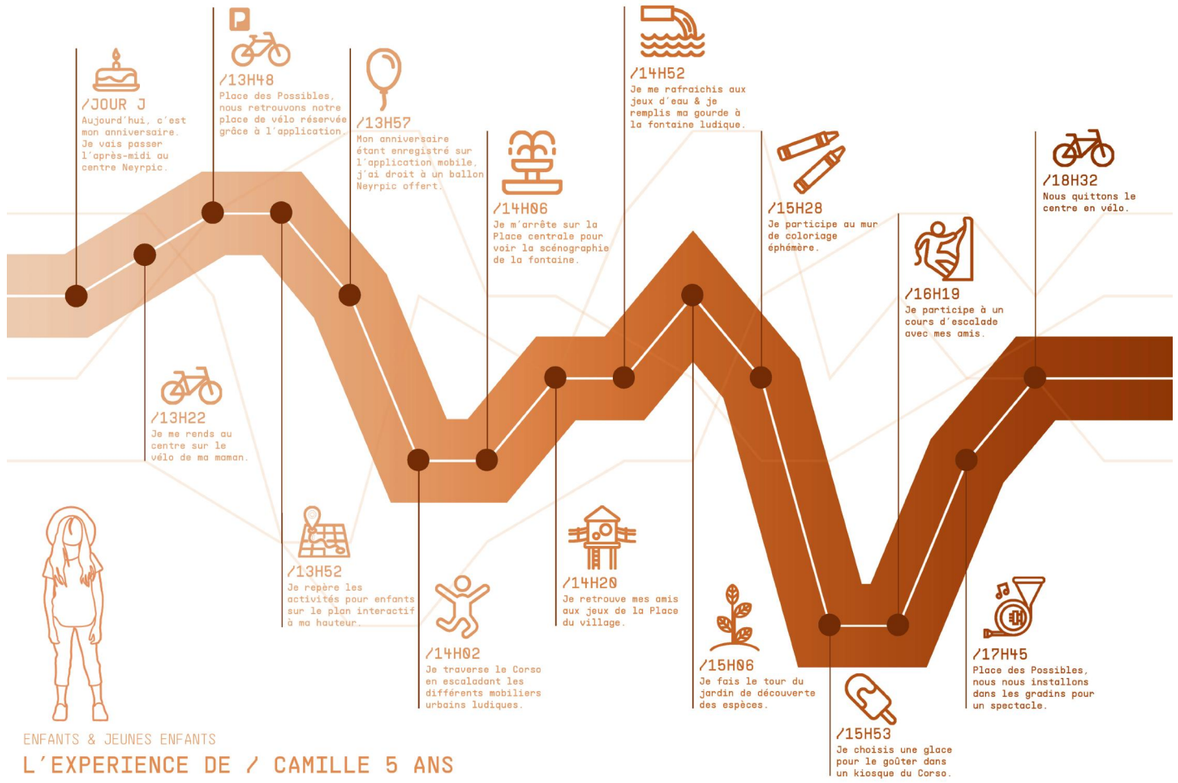

ENFANTS & JEUNES ENFANTS

L'EXPERIENCE DE / CAMILLE 5 ANS

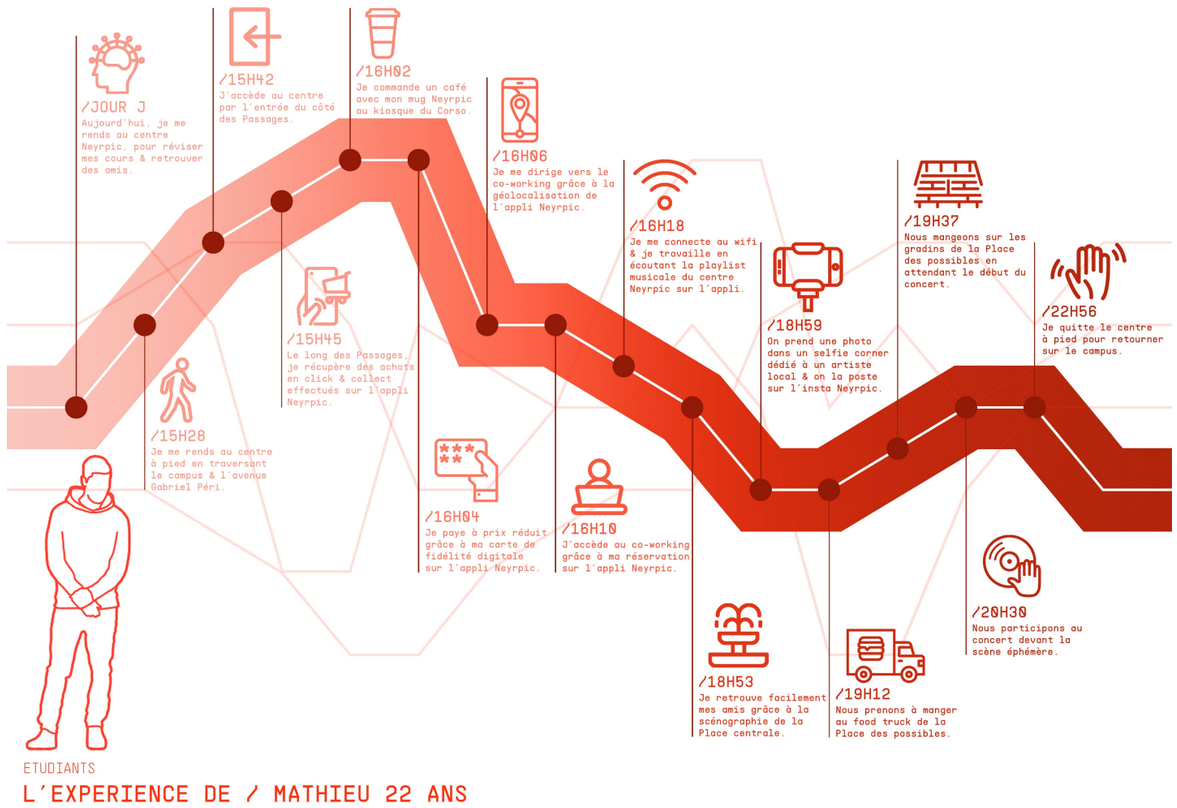


ETUDIANTS

L'EXPERIENCE DE / MATHIEU 22 ANS


L'EXPERIENCE DE / EMMANUELLE 32 ANS

TRAVAILLEURS ACTIFS

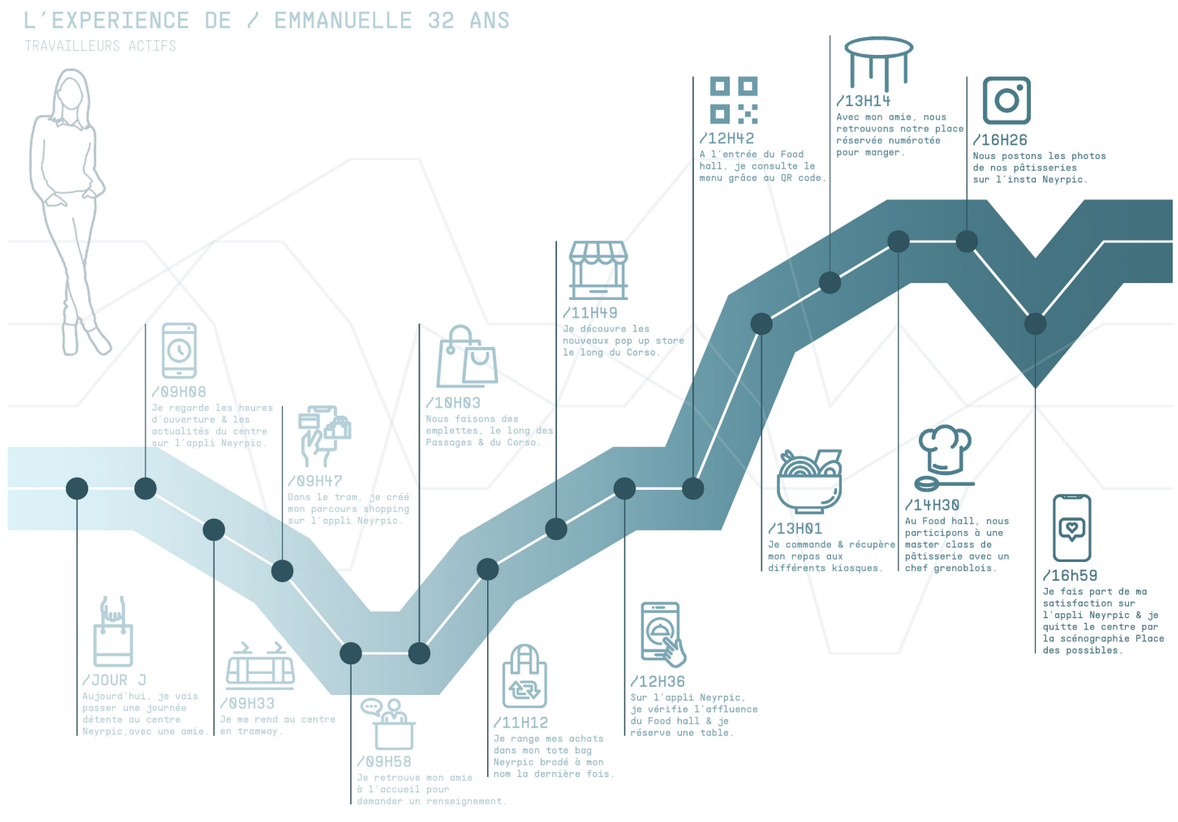


JEUNES RETRAITES

L'EXPERIENCE DE / FRANCK 64 ANS

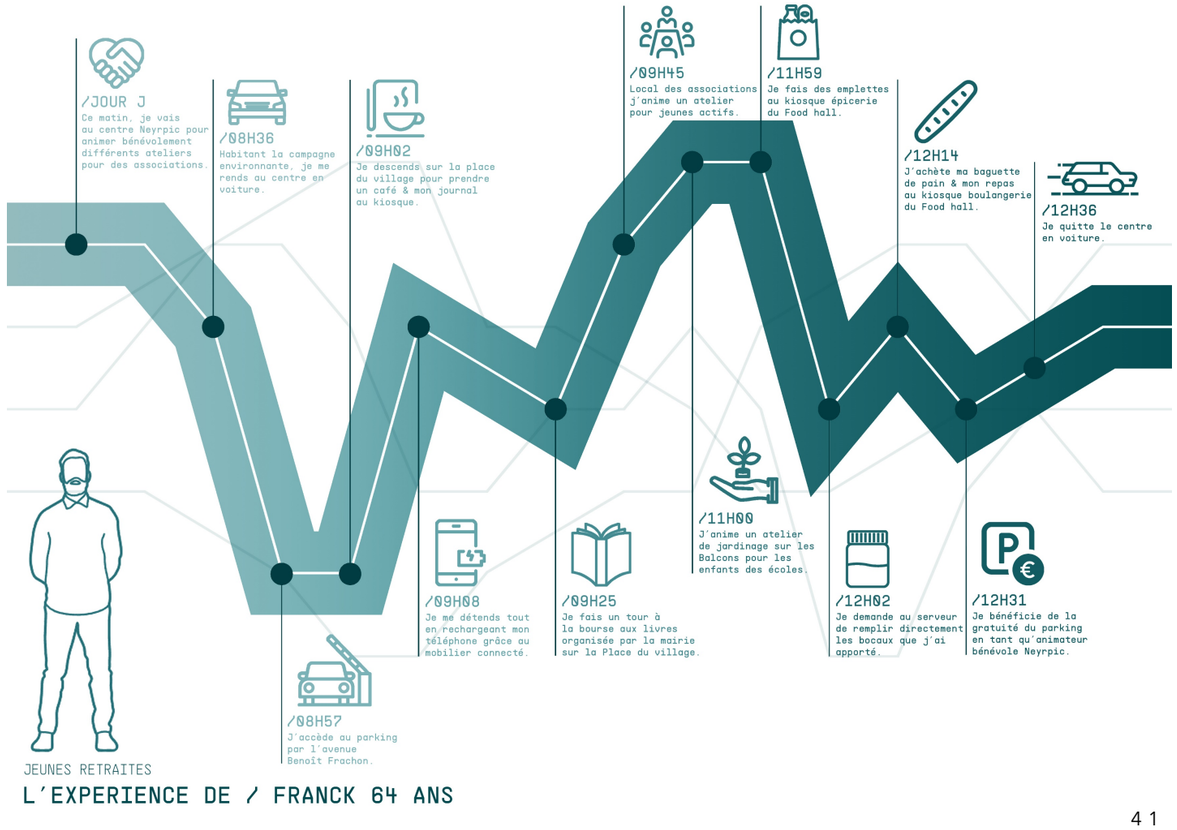



ARIOSTE IMMOBILIER / PROJET DE REHABILITATION D'IMMEUBLE EN BUREAUX
/ LYON / SURFACE - 350M2

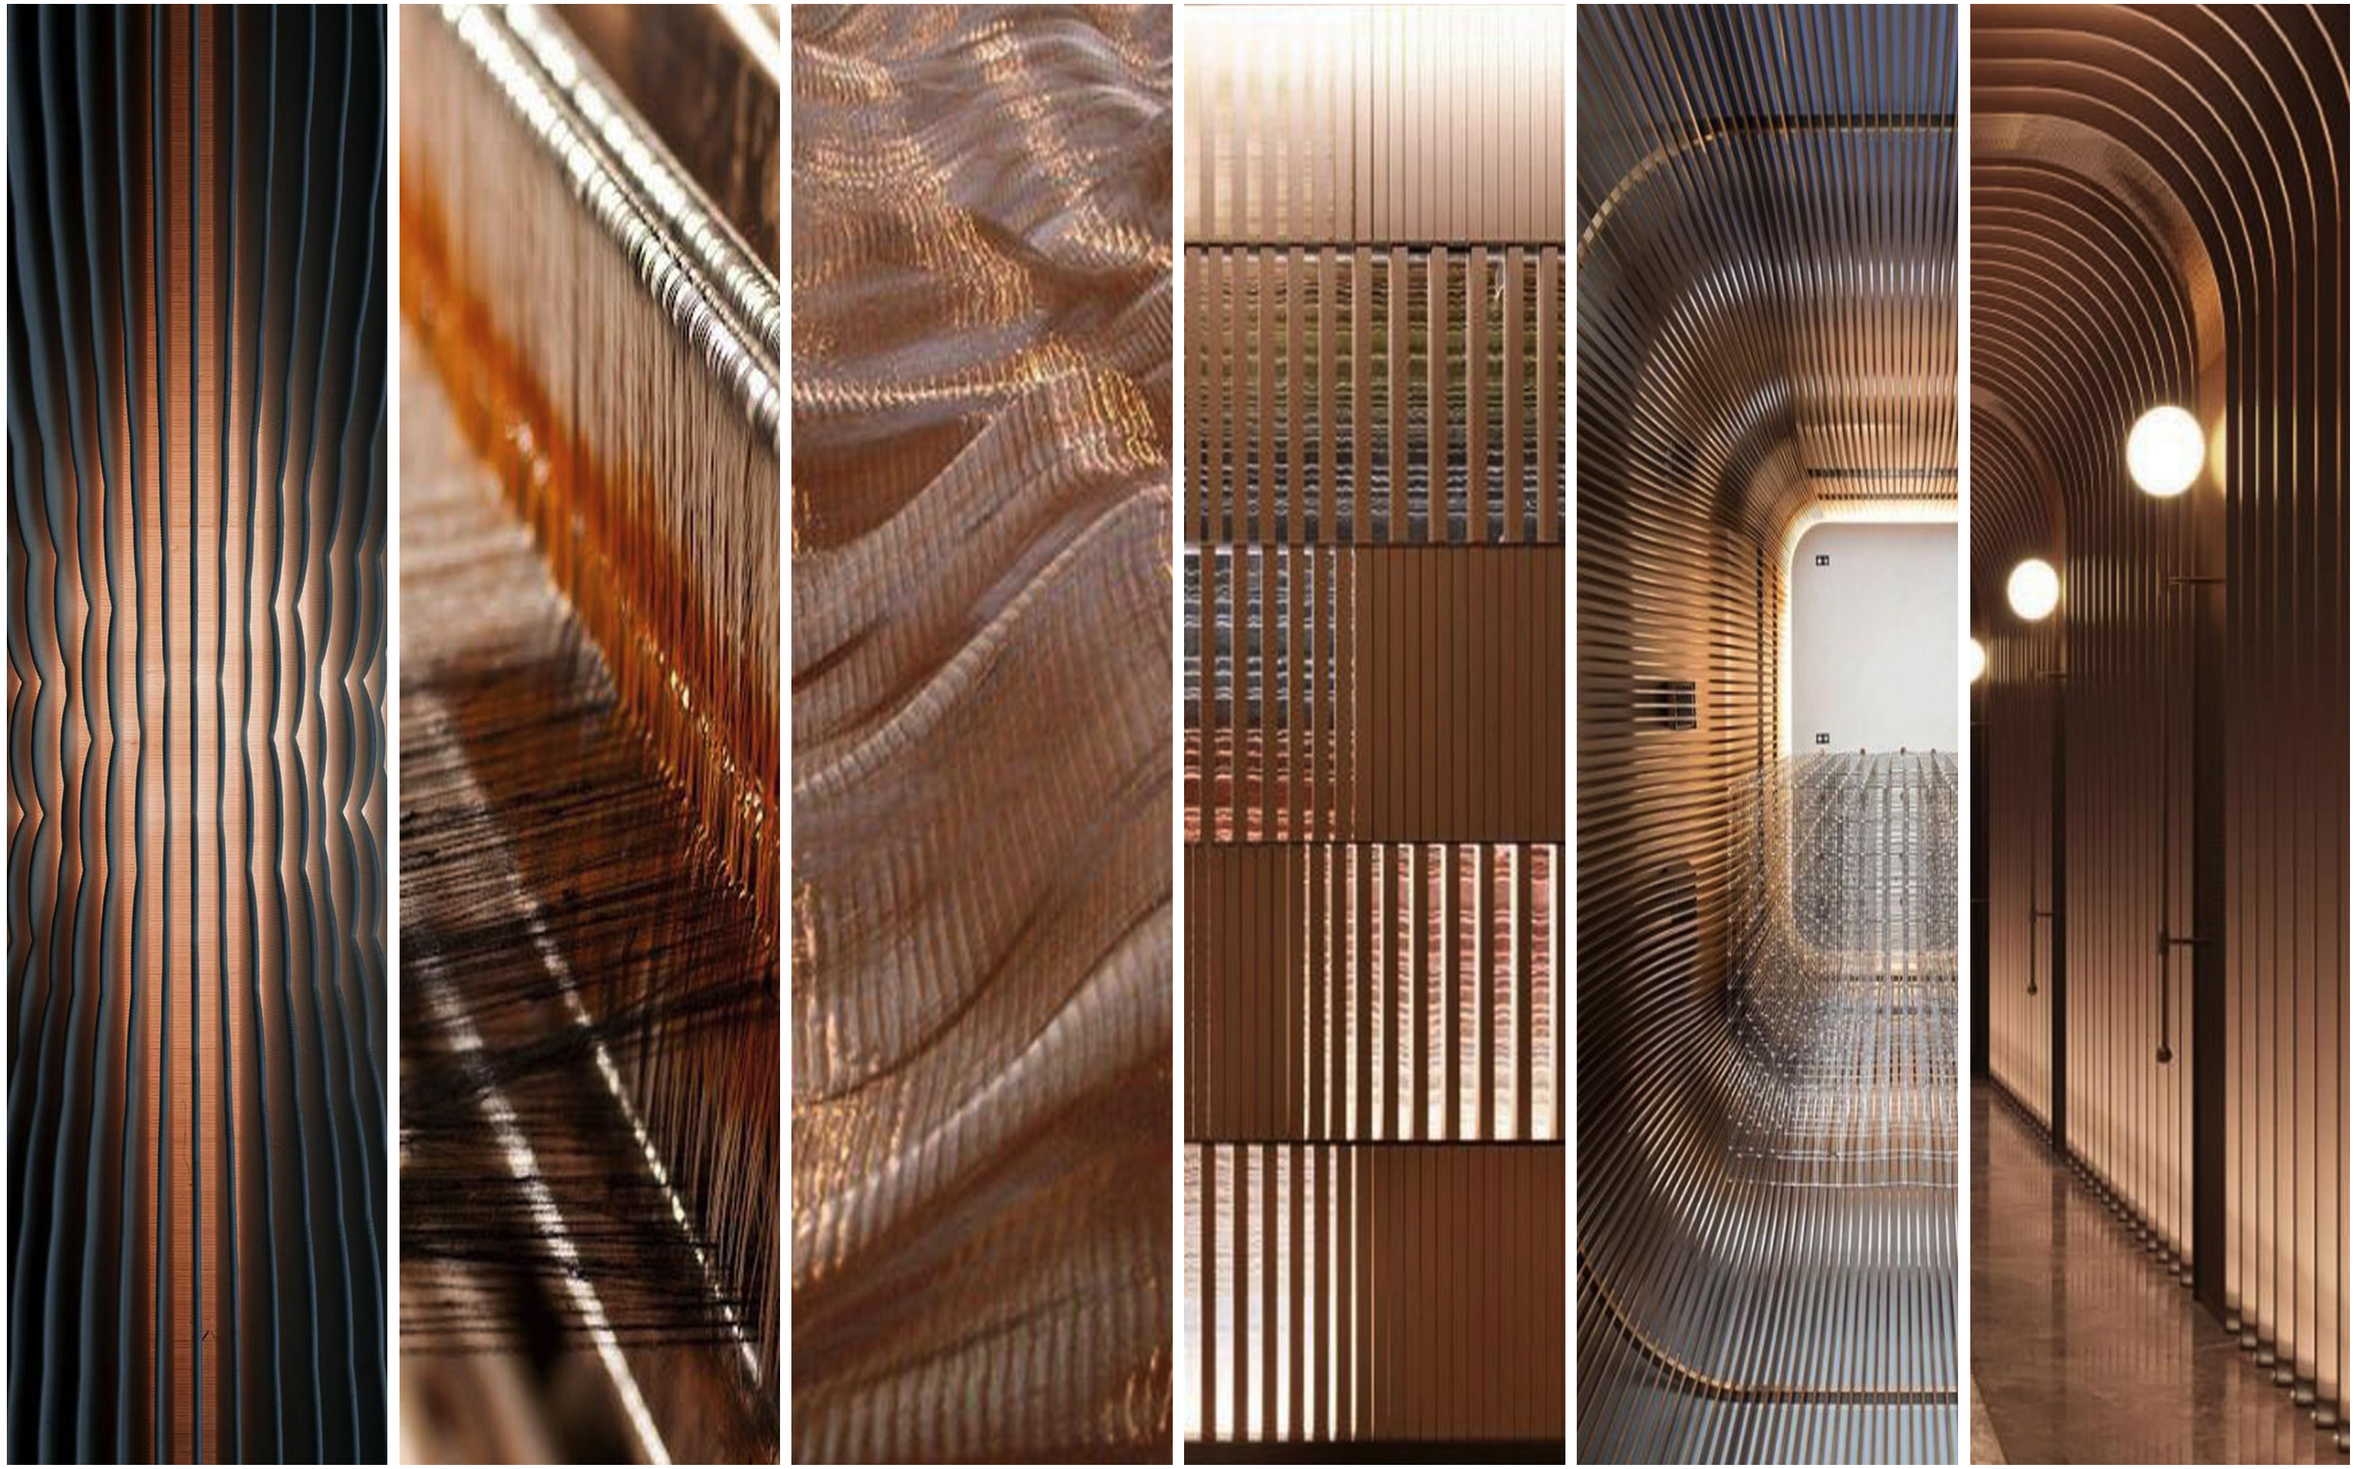

REVALORISATION DE L'HISTOIRE DU BATIMENT / LA SOIRIE LYONNAISE
/ RESPECT DE L'ARCHITECTURE EXISTANTE - INTEGRATION DE FONCTIONS

TRADUCTION ARCHITECTURALE / LA DOUBLE PEAU - L'ETOFFE
/ NOUVEAU SOUFFLE - TISSAGE - MAILLAGE - TRAME


PATRIMOINE ARCHITECTURAL



CONTRASTE




INTERVENTION CONTEMPORAINE









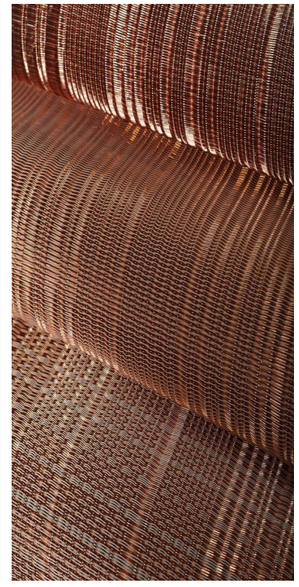


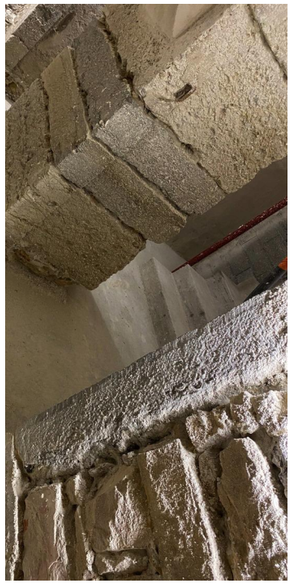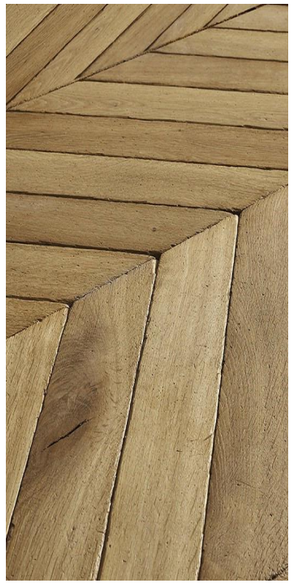

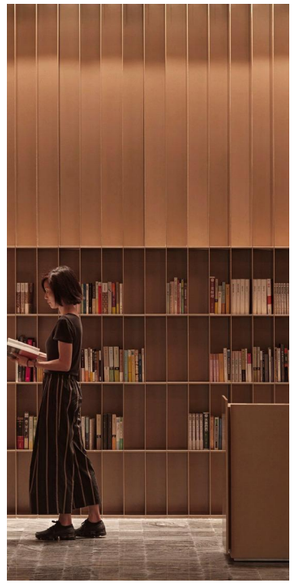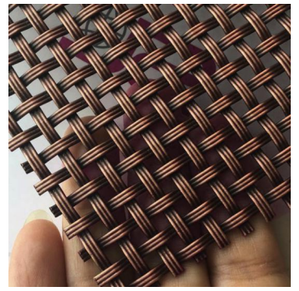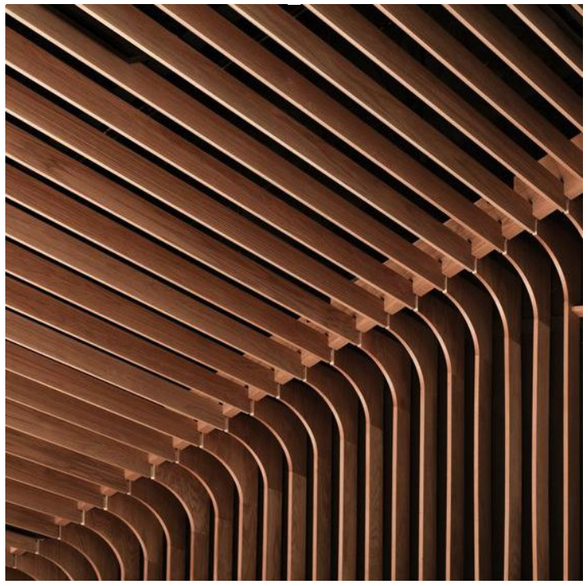
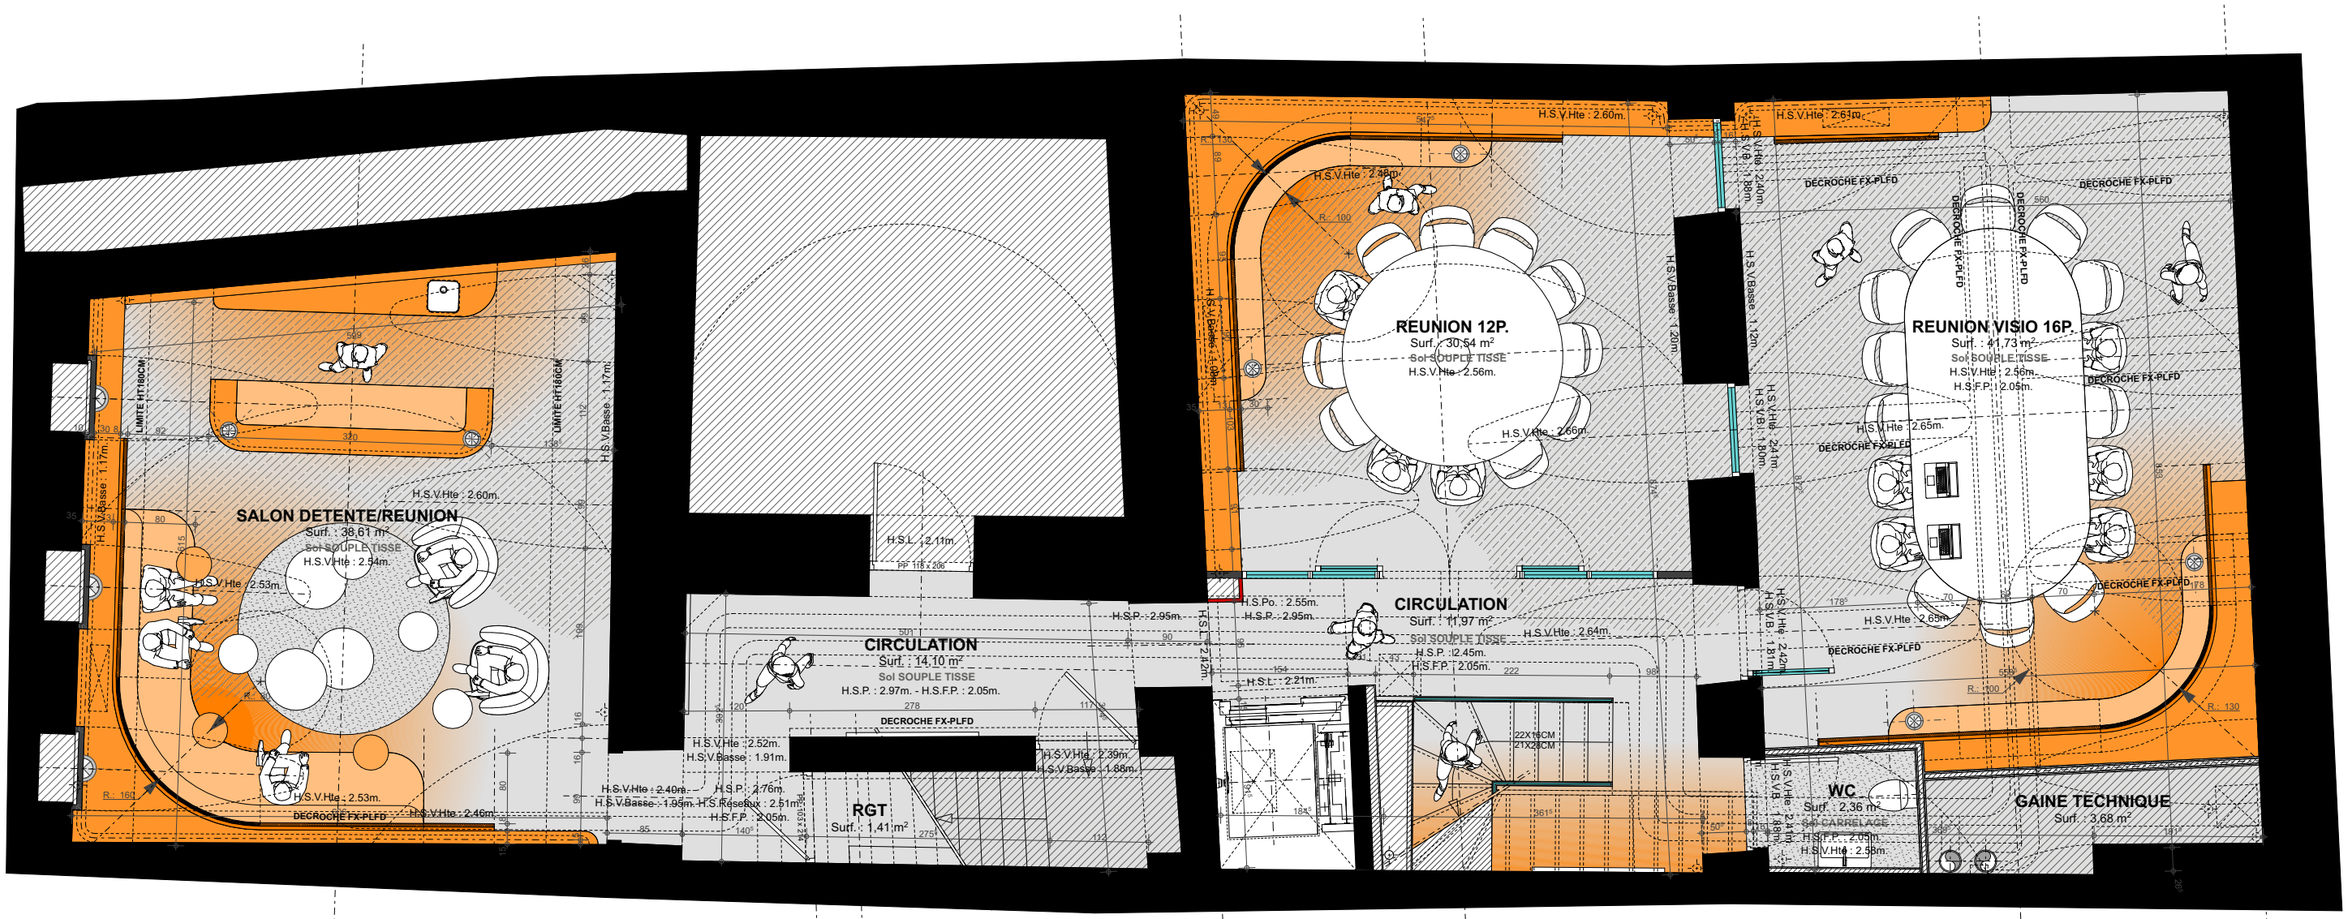
RAFFINEMENT - SAVOIR-FAIRE - ORNEMENTATION

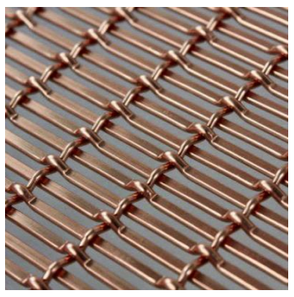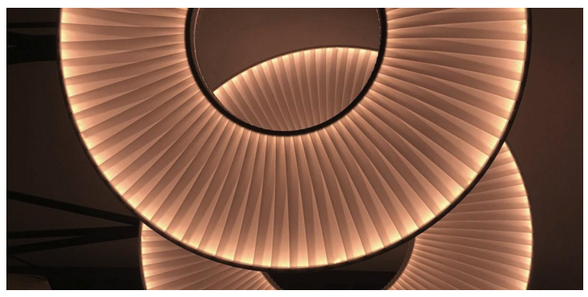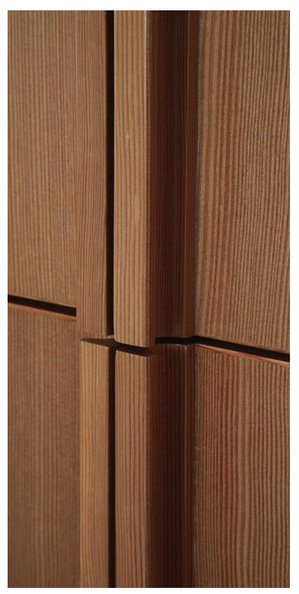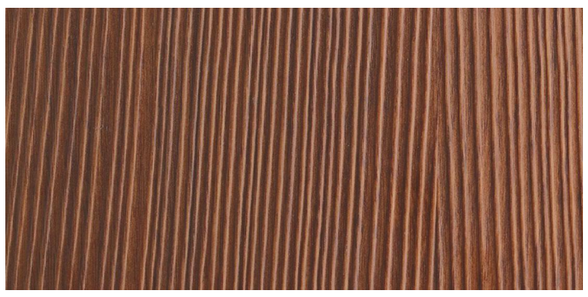
SOBRIETE - LISIBILITE - INTEMPORALITE




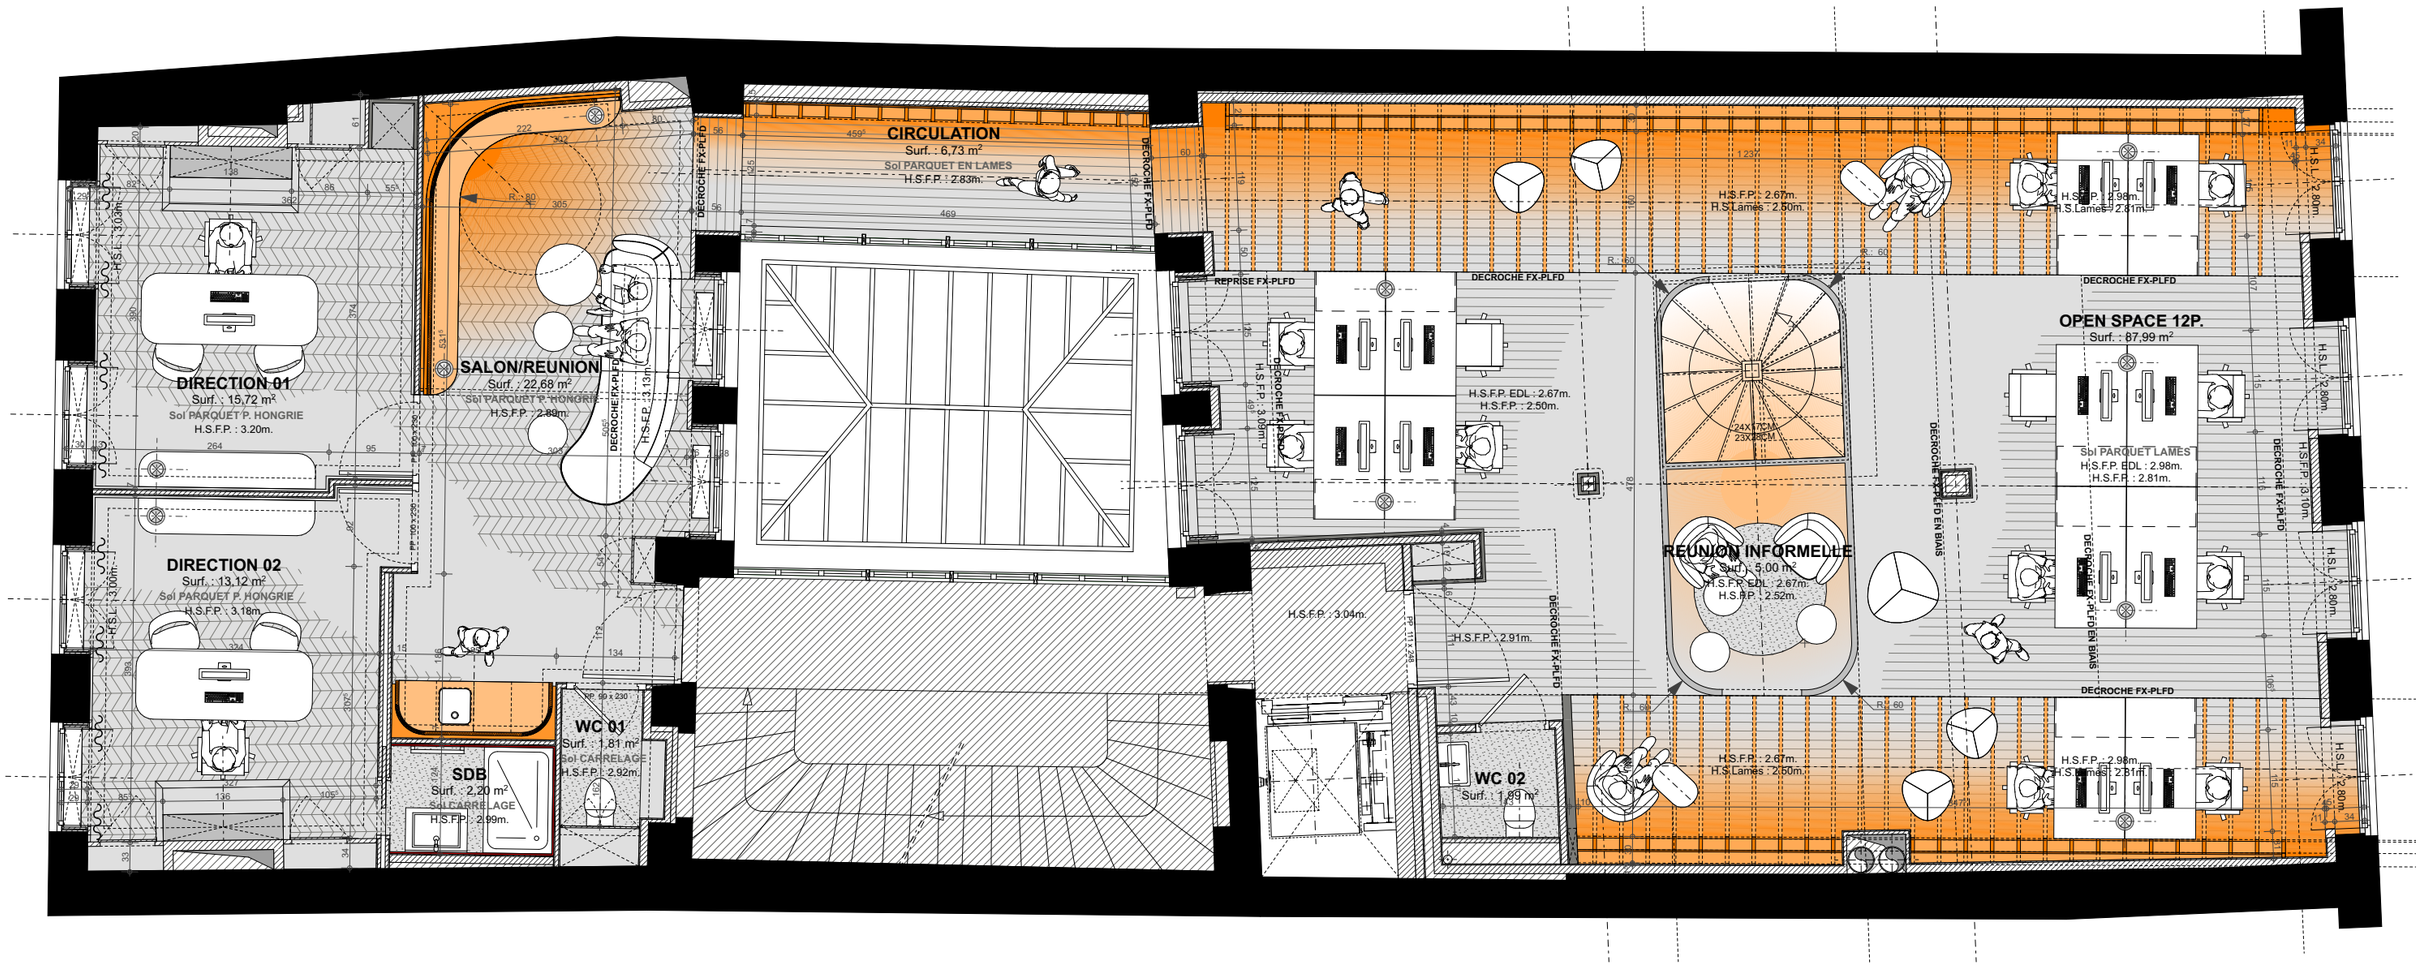




DIRECTION 01
Surf. : 15,72 m²
Sol PARQUET P. HONGRIE
H.S.F.P. : 3.20m.
DIRECTION 02
Surf. : 13,12 m²
Sol PARQUET P. HONGRIE
H.S.F.P. : 3.18m.
SALON/REUNION
Surf. : 22,68 m²
Sol PARQUET P. HONGRIE
H.S.F.P. : 2.89m.
H.S.F.P. : 3.13m.
CIRCULATION
Surf. : 6,73 m²
Sol PARQUET EN LAMES
H.S.F.P. : 2.83m.
WC 01
Surf. : 1,81 m²
Sol CARRELAGE
H.S.F.P. : 2.92m.
SDB
Surf. : 2,20 m²
Sol CARRELAGE
H.S.F.P. : 2.99m.
H.S.F.P. : 3.04m.
WC 02
Surf. : 1,89 m²
H.S.F.P. : 2.91m.
REPRISE FX-PLFD
DECROCHE FX-PLFD
H.S.F.P. EDL : 2.67m.
H.S.F.P. : 2.50m.
H.S.F.P. : 2.67m.
H.S.Lames : 2.50m.
REUNION INFORMELLE
Surf. : 5,00 m²
H.S.F.P. EDL : 2.67m.
H.S.F.P. : 2.52m.
OPEN SPACE 12P.
Surf. : 87,99 m²
Sol PARQUET LAMES
H.S.F.P. EDL : 2.98m.
H.S.F.P. : 2.81m.
H.S.F.P. : 2.98m.
H.S.Lames : 2.81m.
DECROCHE FX-PLFD EN BIAIS
H.S.L. : 2.80m.
H.S.F.P. : 3.10m.



SALON DETENTE/REUNION
Surf. : 38,61 m²
Sol SOUPLE TISSE
H.S.V.Hte : 2.54m.
H.S.V.Hte : 2.60m.
H.S.V.Hte : 2.53m.
H.S.V.Hte : 2.53m.
H.S.V.Hte : 2.46m.
LIMITE H'T 160CM
H.S.V.Basse : 1.17m.
CIRCULATION
Surf. : 14,10 m²
Sol SOUPLE TISSE
H.S.P. : 2.97m. - H.S.F.P. : 2.05m.
H.S.V.Hte : 2.52m.
H.S.V.Basse : 1.91m.
H.S.V.Hte : 2.40m.
H.S.V.Basse : 1.95m.
H.S.P. : 2.76m.
H.S.Réseaux : 2.51m.
H.S.F.P. : 2.05m.
DECROCHE FX-PLFD
RGT
Surf. : 1,41 m²
H.S.L. : 2.11m.
PP 115 x 205
H.S.P. : 2.95m.
H.S.V.Hte : 2.39m.
H.S.V.Basse : 1.88m.
H.S.V.Hte : 2.60m.
H.S.V.Basse : 1.20m.
REUNION 12P.
Surf. : 30,54 m²
Sol SOUPLE TISSE
H.S.V.Hte : 2.56m.
H.S.V.Hte : 2.66m.
H.S.Po. : 2.55m.
H.S.P. : 2.95m.
CIRCULATION
Surf. : 11,97 m²
Sol SOUPLE TISSE
H.S.P. : 2.45m.
H.S.F.P. : 2.05m.
H.S.V.Hte : 2.64m.
H.S.L. : 2.21m.
22X15CM
21X28CM
H.S.V.Hte : 2.61m.
H.S.V.Hte : 2.40m.
H.S.V.Basse : 1.88m.
H.S.V.Basse : 1.12m.
REUNION VISIO 16P.
Surf. : 41,73 m²
Sol SOUPLE TISSE
H.S.V.Hte : 2.56m.
H.S.F.P. : 2.05m.
H.S.V.Hte : 2.65m.
H.S.V.Hte : 2.41m.
H.S.V.Hte : 2.42m.
H.S.V.B. : 1.81m.
DECROCHE FX-PLFD
WC
Surf. : 2,36 m²
Sol CARRELAGE
H.S.F.P. : 2.05m.
H.S.V.Hte : 2.55m.
GAINE TECHNIQUE
Surf. : 3,68 m²

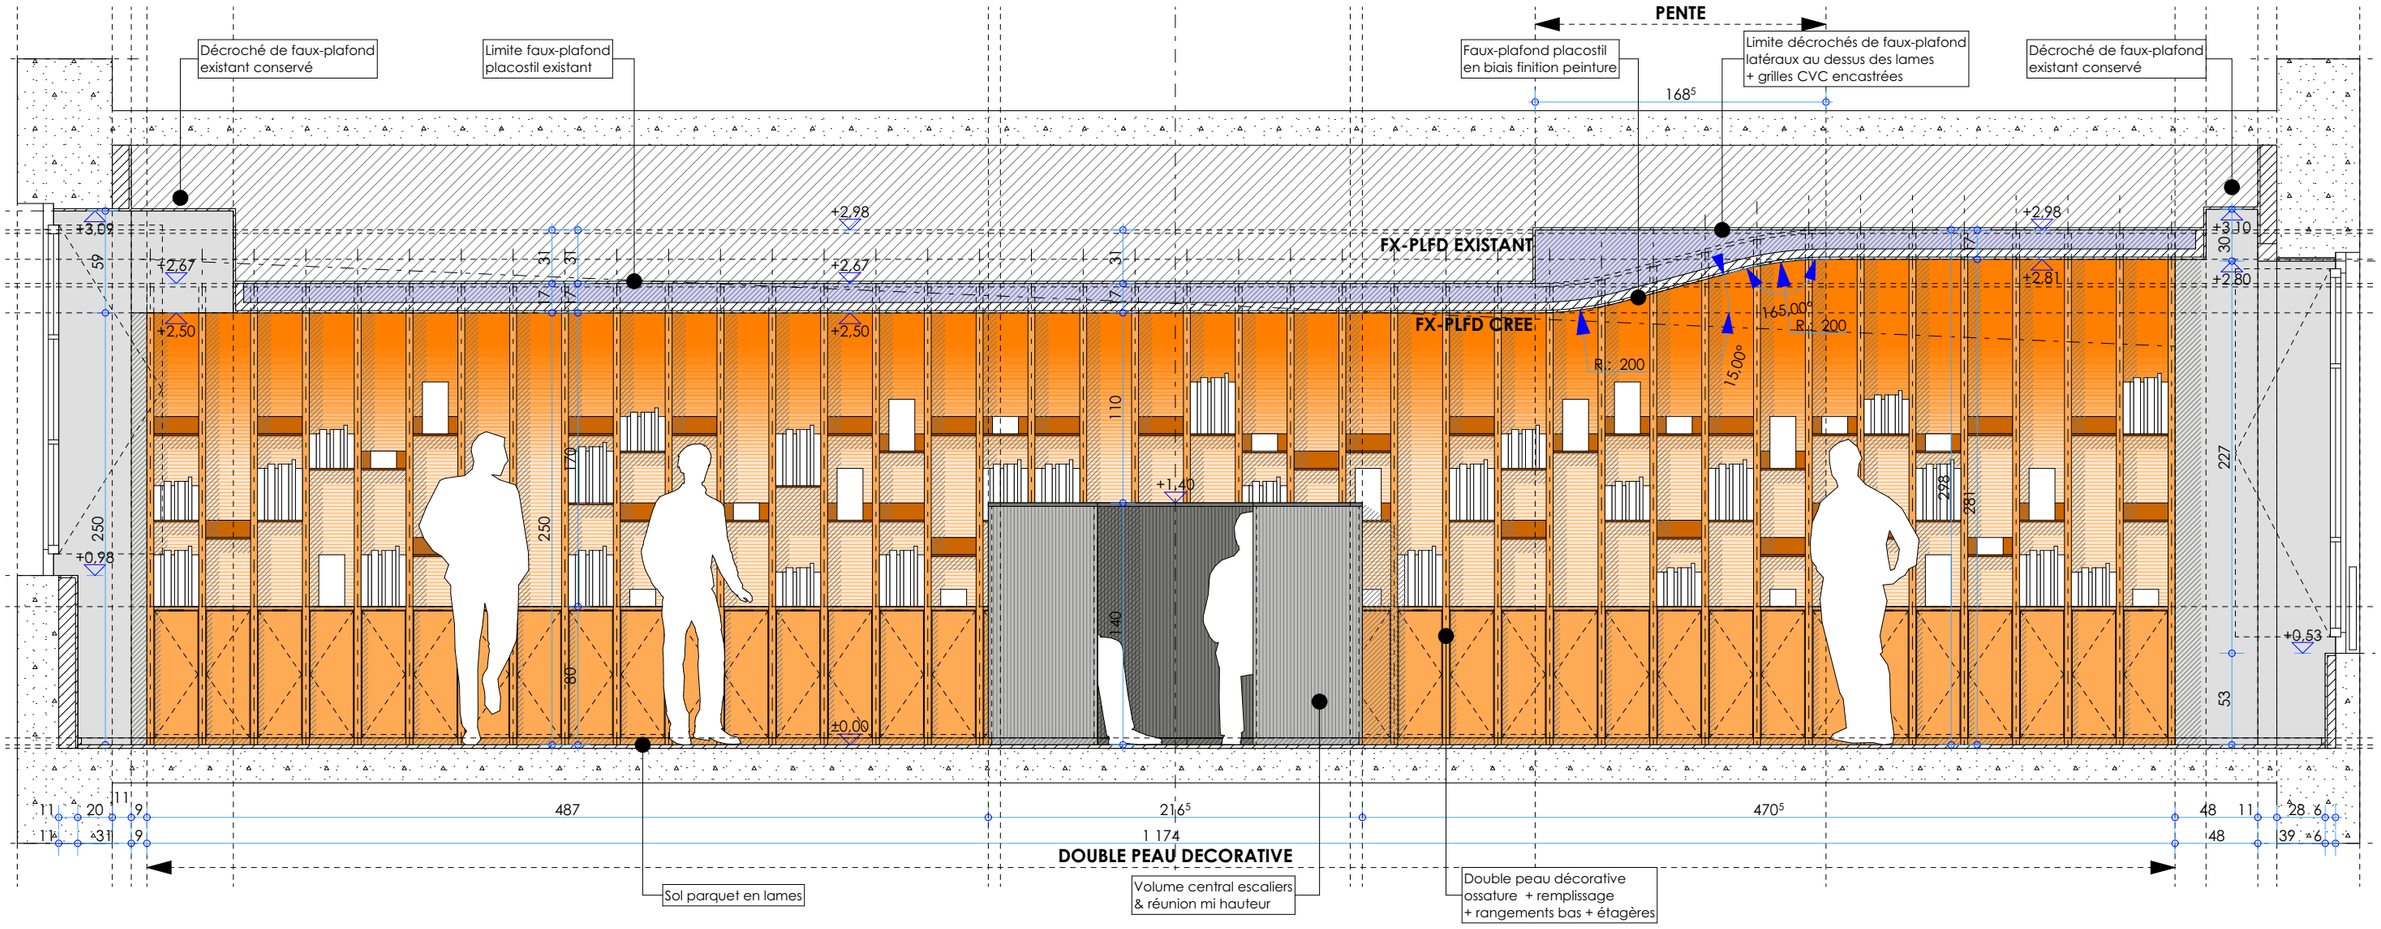
PENTE
Décroché de faux-plafond existant conservé
Limite faux-plafond placostil existant
Faux-plafond placostil en biais finition peinture
Limite décrochés de faux-plafond latéraux au dessus des lames + grilles CVC encastrées
Décroché de faux-plafond existant conservé
FX-PLFD EXISTANT
FX-PLFD CREE
DOUBLE PEAU DECORATIVE
Sol parquet en lames
Volume central escaliers & réunion mi hauteur
Double peau décorative ossature + remplissage + rangements bas + étagères
+3,09
+2,67
+2,50
+0,98
+2,98
+1,40
±0,00
+3,10
+2,80
+2,81
+0,53
R : 200
165,00°
15,00°
1685
487
2165
1 174
470
DOUBLE PEAU DECORATIVE

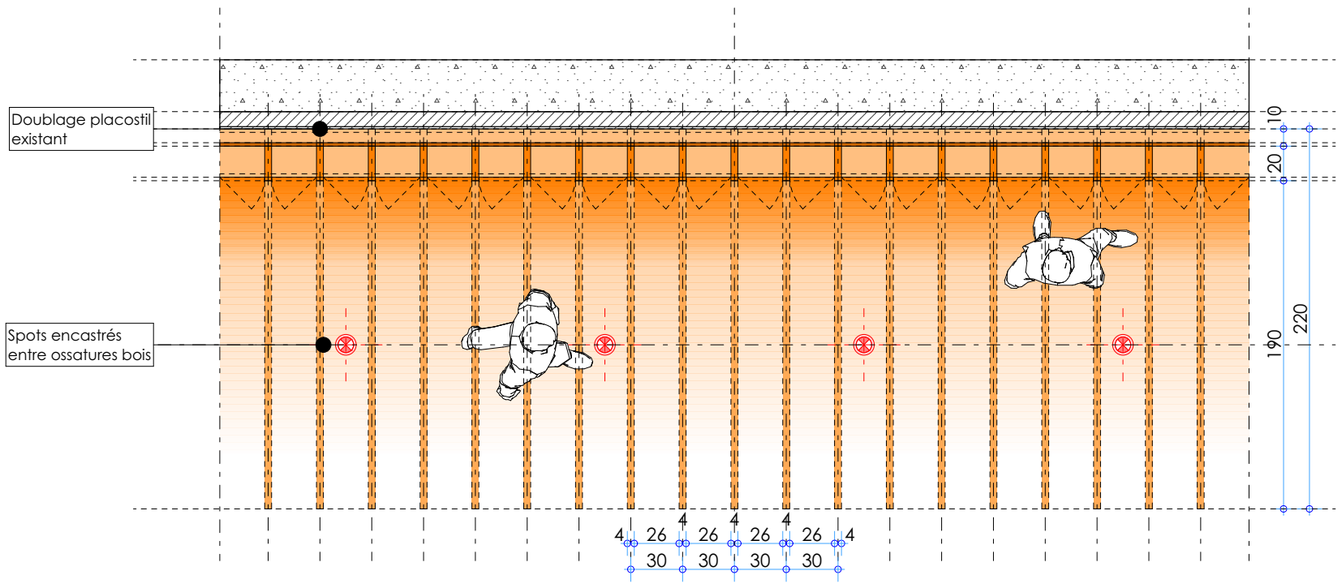
Doublage placostil existant
Spots encastrés entre ossatures bois
110
20
190
220
4
26
30

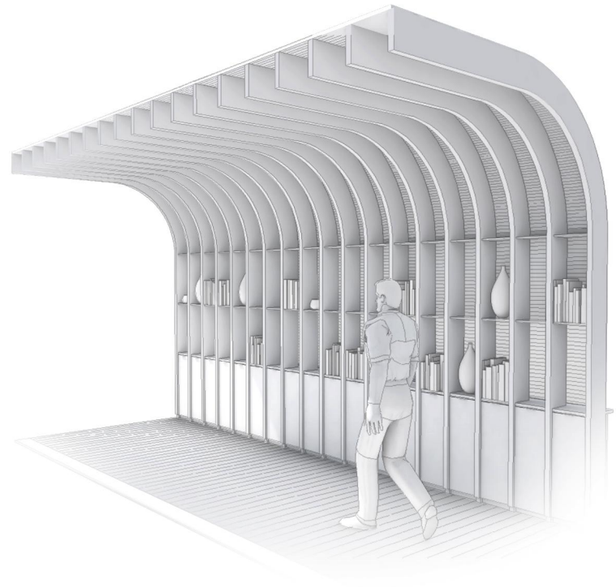

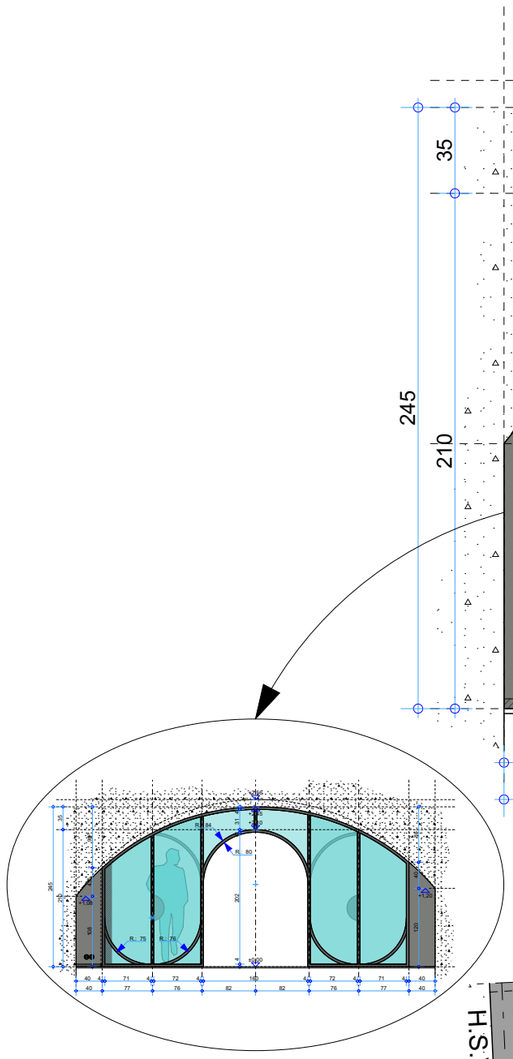

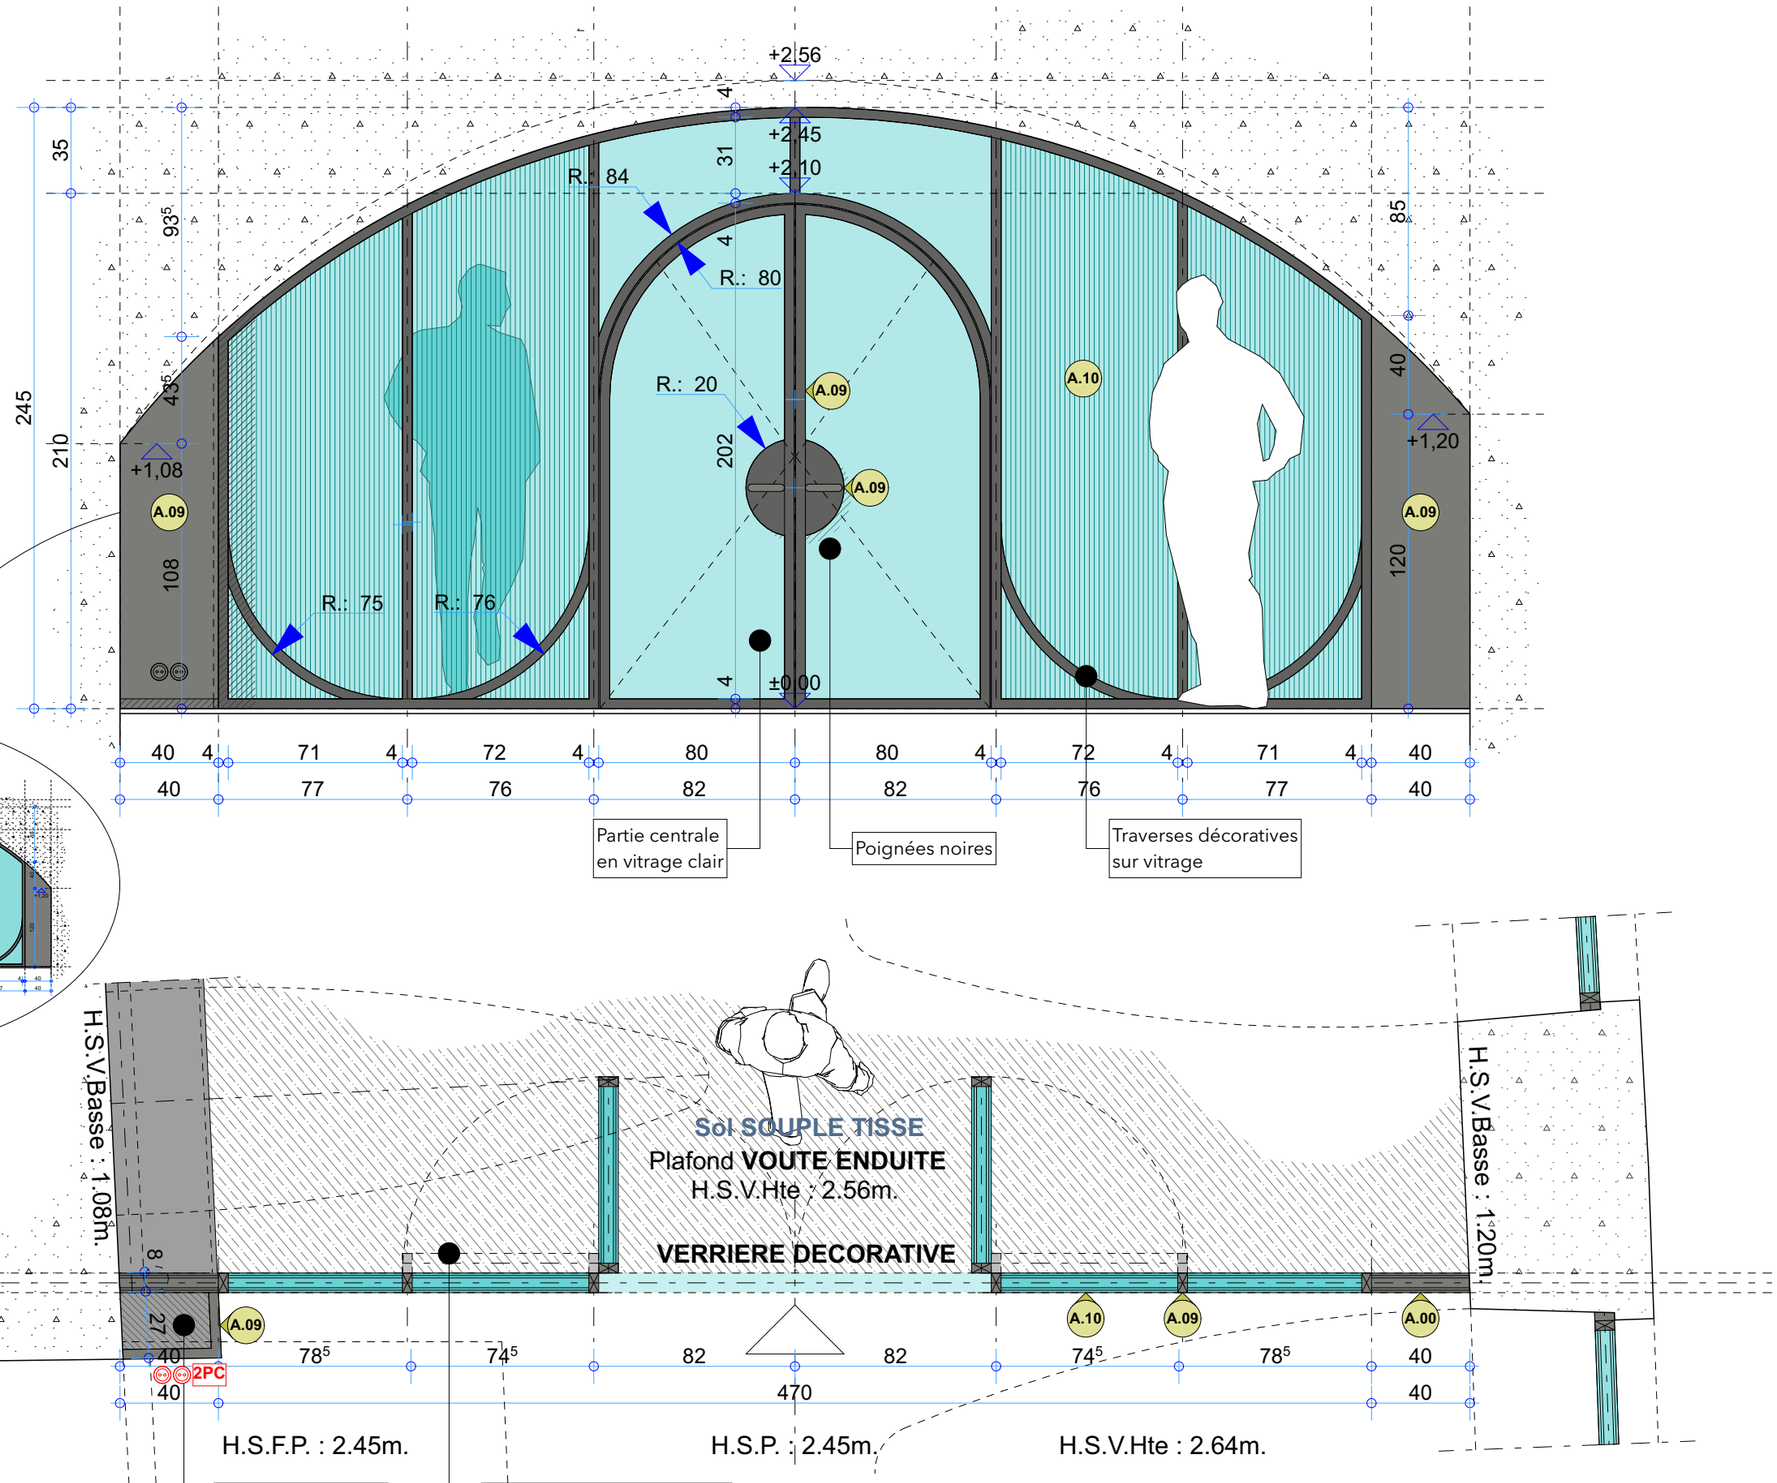
+2,56
+2,45
+2,10
R.: 84
R.: 80
R.: 20
R.: 75
R.: 76
A.09
A.10
+1,08
+1,20
±0,00
245
210
35
93
43
108
31
202
85
40
120
4
40 4 71 4 72 4 80 80 4 72 4 71 4 40
40 77 76 82 82 76 77 40
Partie centrale en vitrage clair
Poignées noires
Traverses décoratives sur vitrage

H.S.V.Basse : 1.08m.
H.S.V.Basse : 1.20m.
Sol SOUPLE TISSE
Plafond VOUTE ENDUITE
H.S.V.Hte : 2.56m.
VERRIERE DECORATIVE
A.09
A.10
A.00
2PC
8
27
40 78⁵ 74⁵ 82 82 74⁵ 78⁵ 40
40 470 40
H.S.F.P. : 2.45m.
H.S.P. : 2.45m.
H.S.V.Hte : 2.64m.
Habillage passage réseaux techniques
Superposition des montants en position ouverte




CAMPUS ENGIE / AMENAGEMENT DES ESPACES COMMUNS D'UN CAMPUS TERTIAIRE
/ LA GARENNE-COLOMBES - REGION PARISIENNE / SURFACE - 5850M2



CAMPUS INCARNANT LA TRANSITION ECOLOGIQUE
/ ENERGIES RENOUVELABLES - AMENAGEMENT DU COEUR CAMPUS


TRADUCTION ARCHITECTURALE / LA VIBRATION - L'ENERGIE VIBRATOIRE
/ PARTICULES - RYTHME - FRONDAISON - NATURALITE

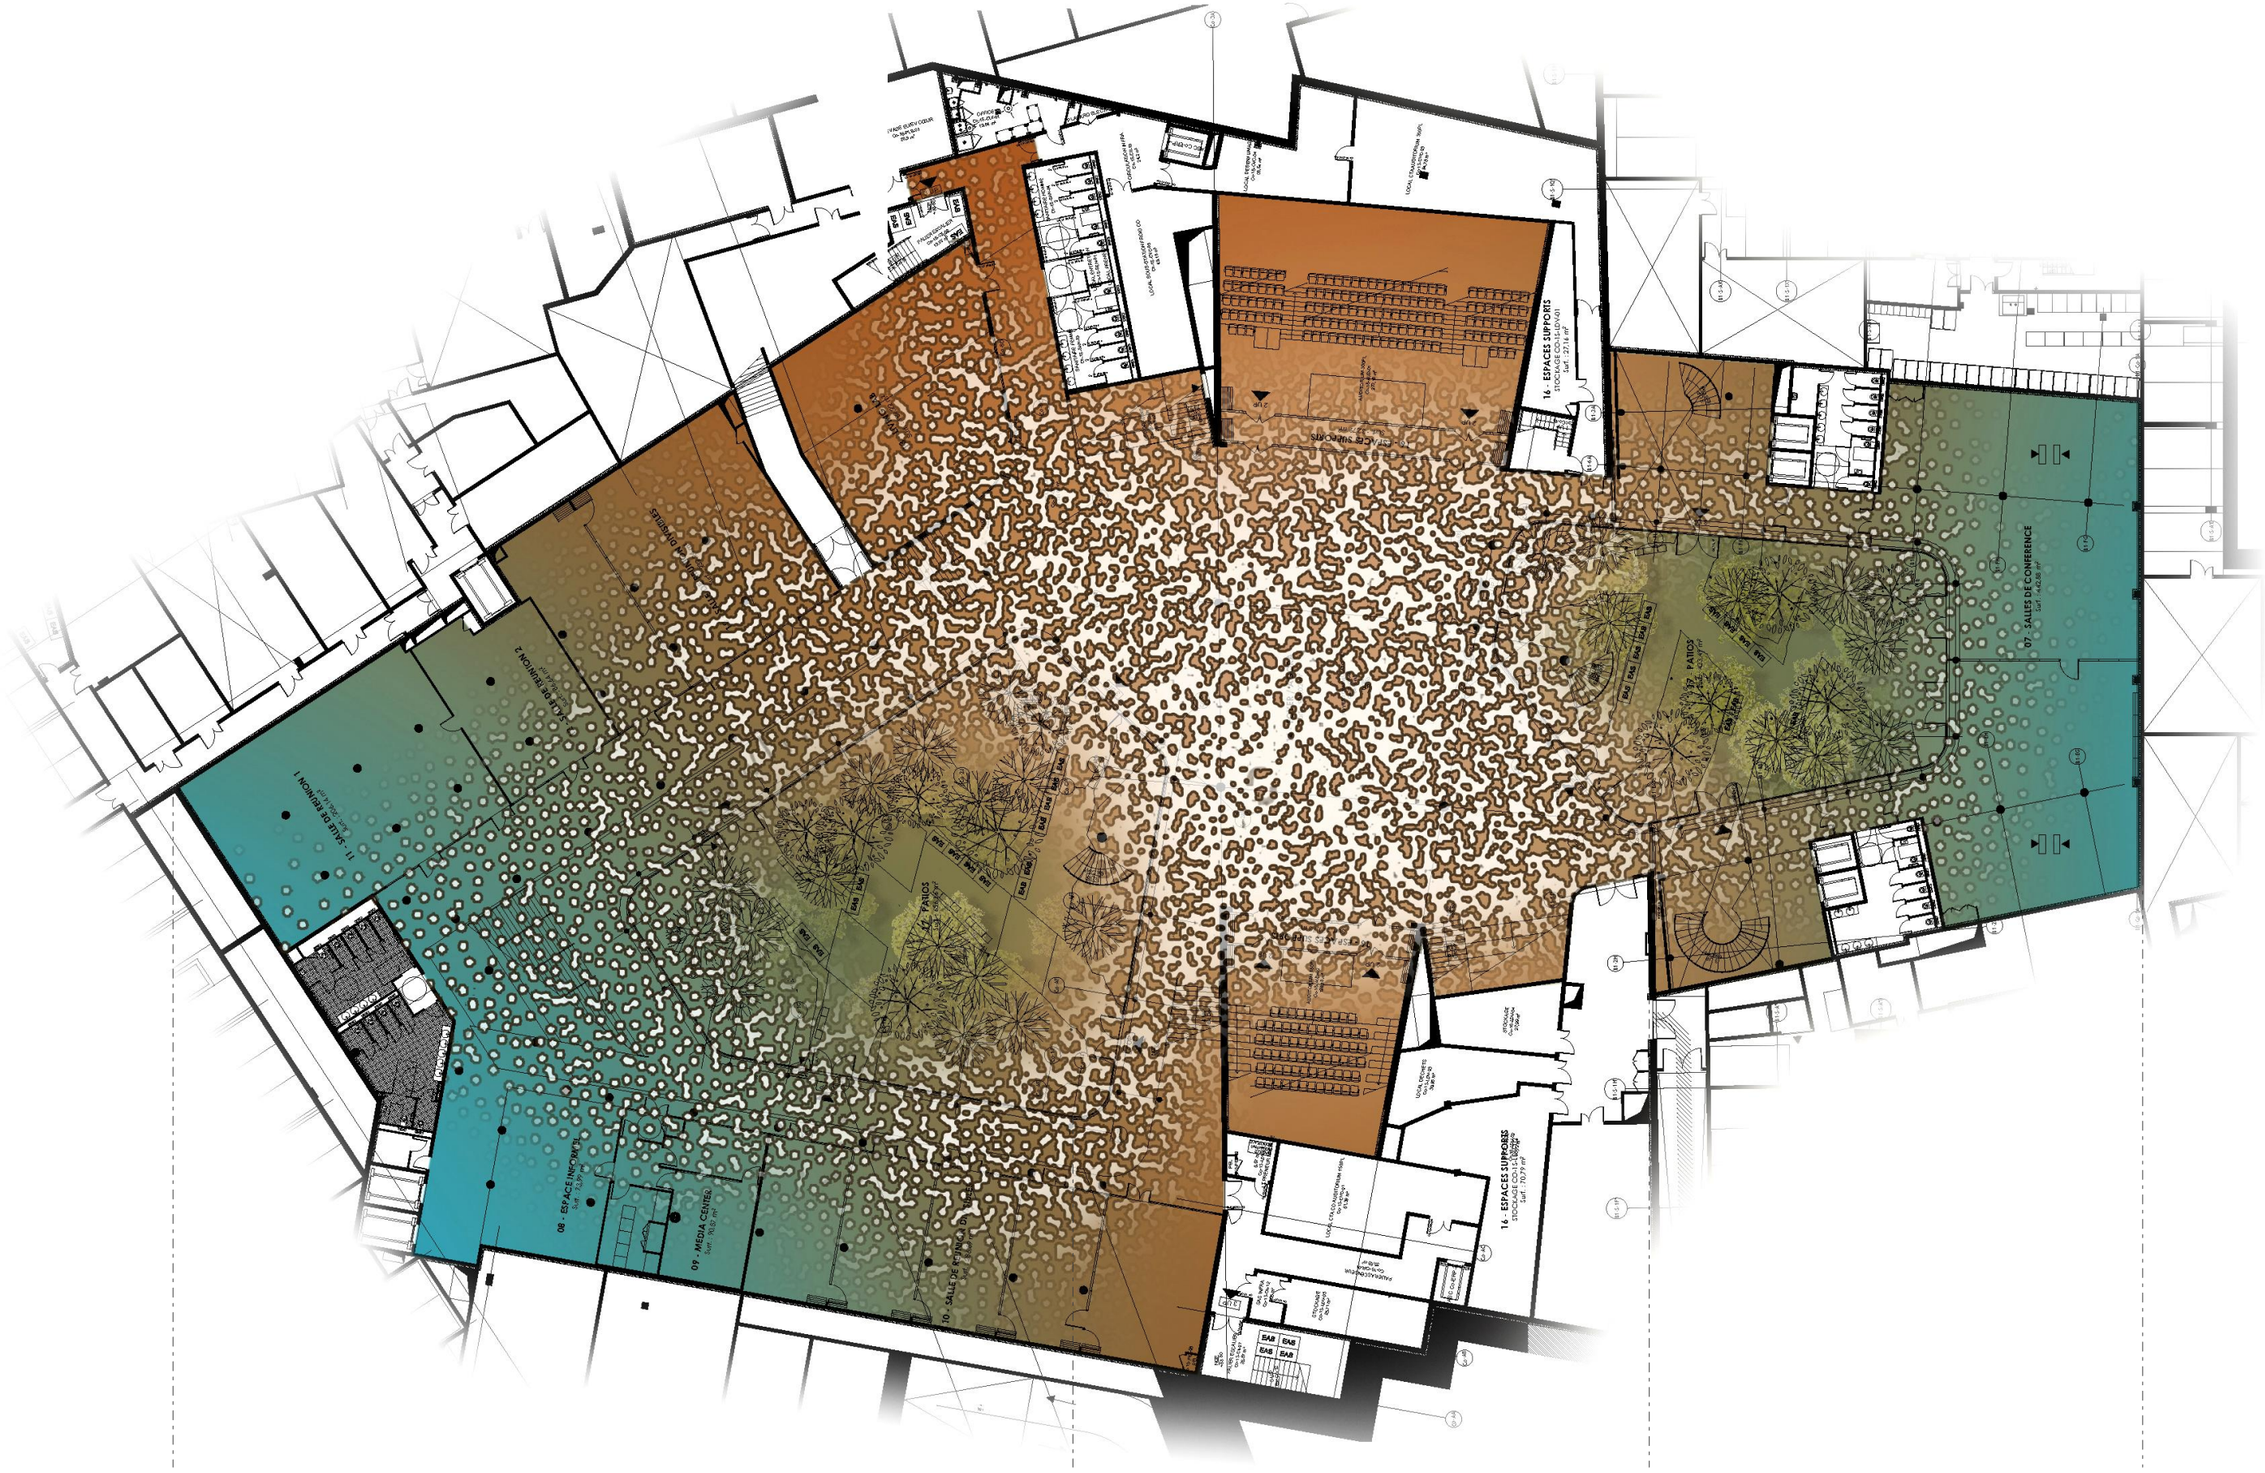

DIFFUSION DE LA VIBRATION
/ SALLES DE REUNION - SHOWROOM


NAISSANCE DE LA VIBRATION
/ COEUR - AGORA


DIFFUSION DE LA VIBRATION
/ SALLES DE CONFERENCE

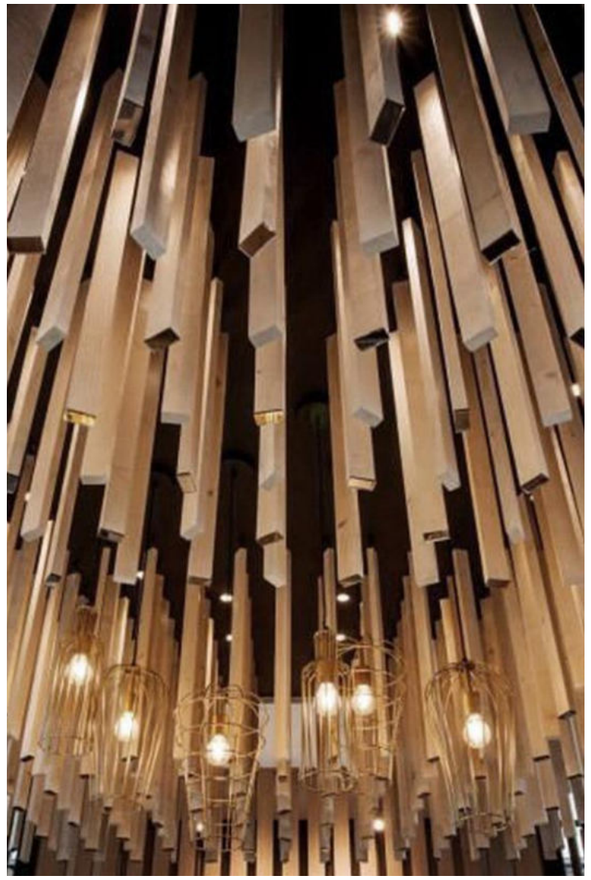





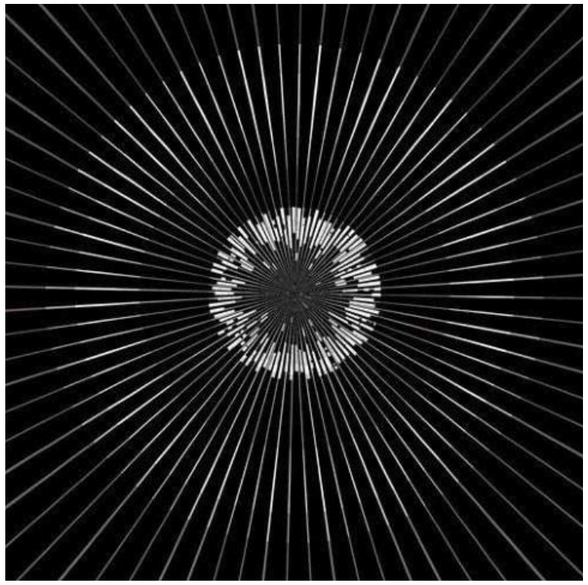

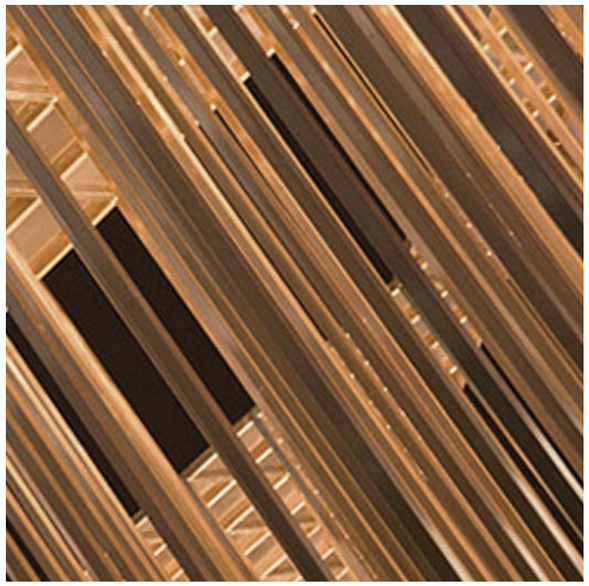



















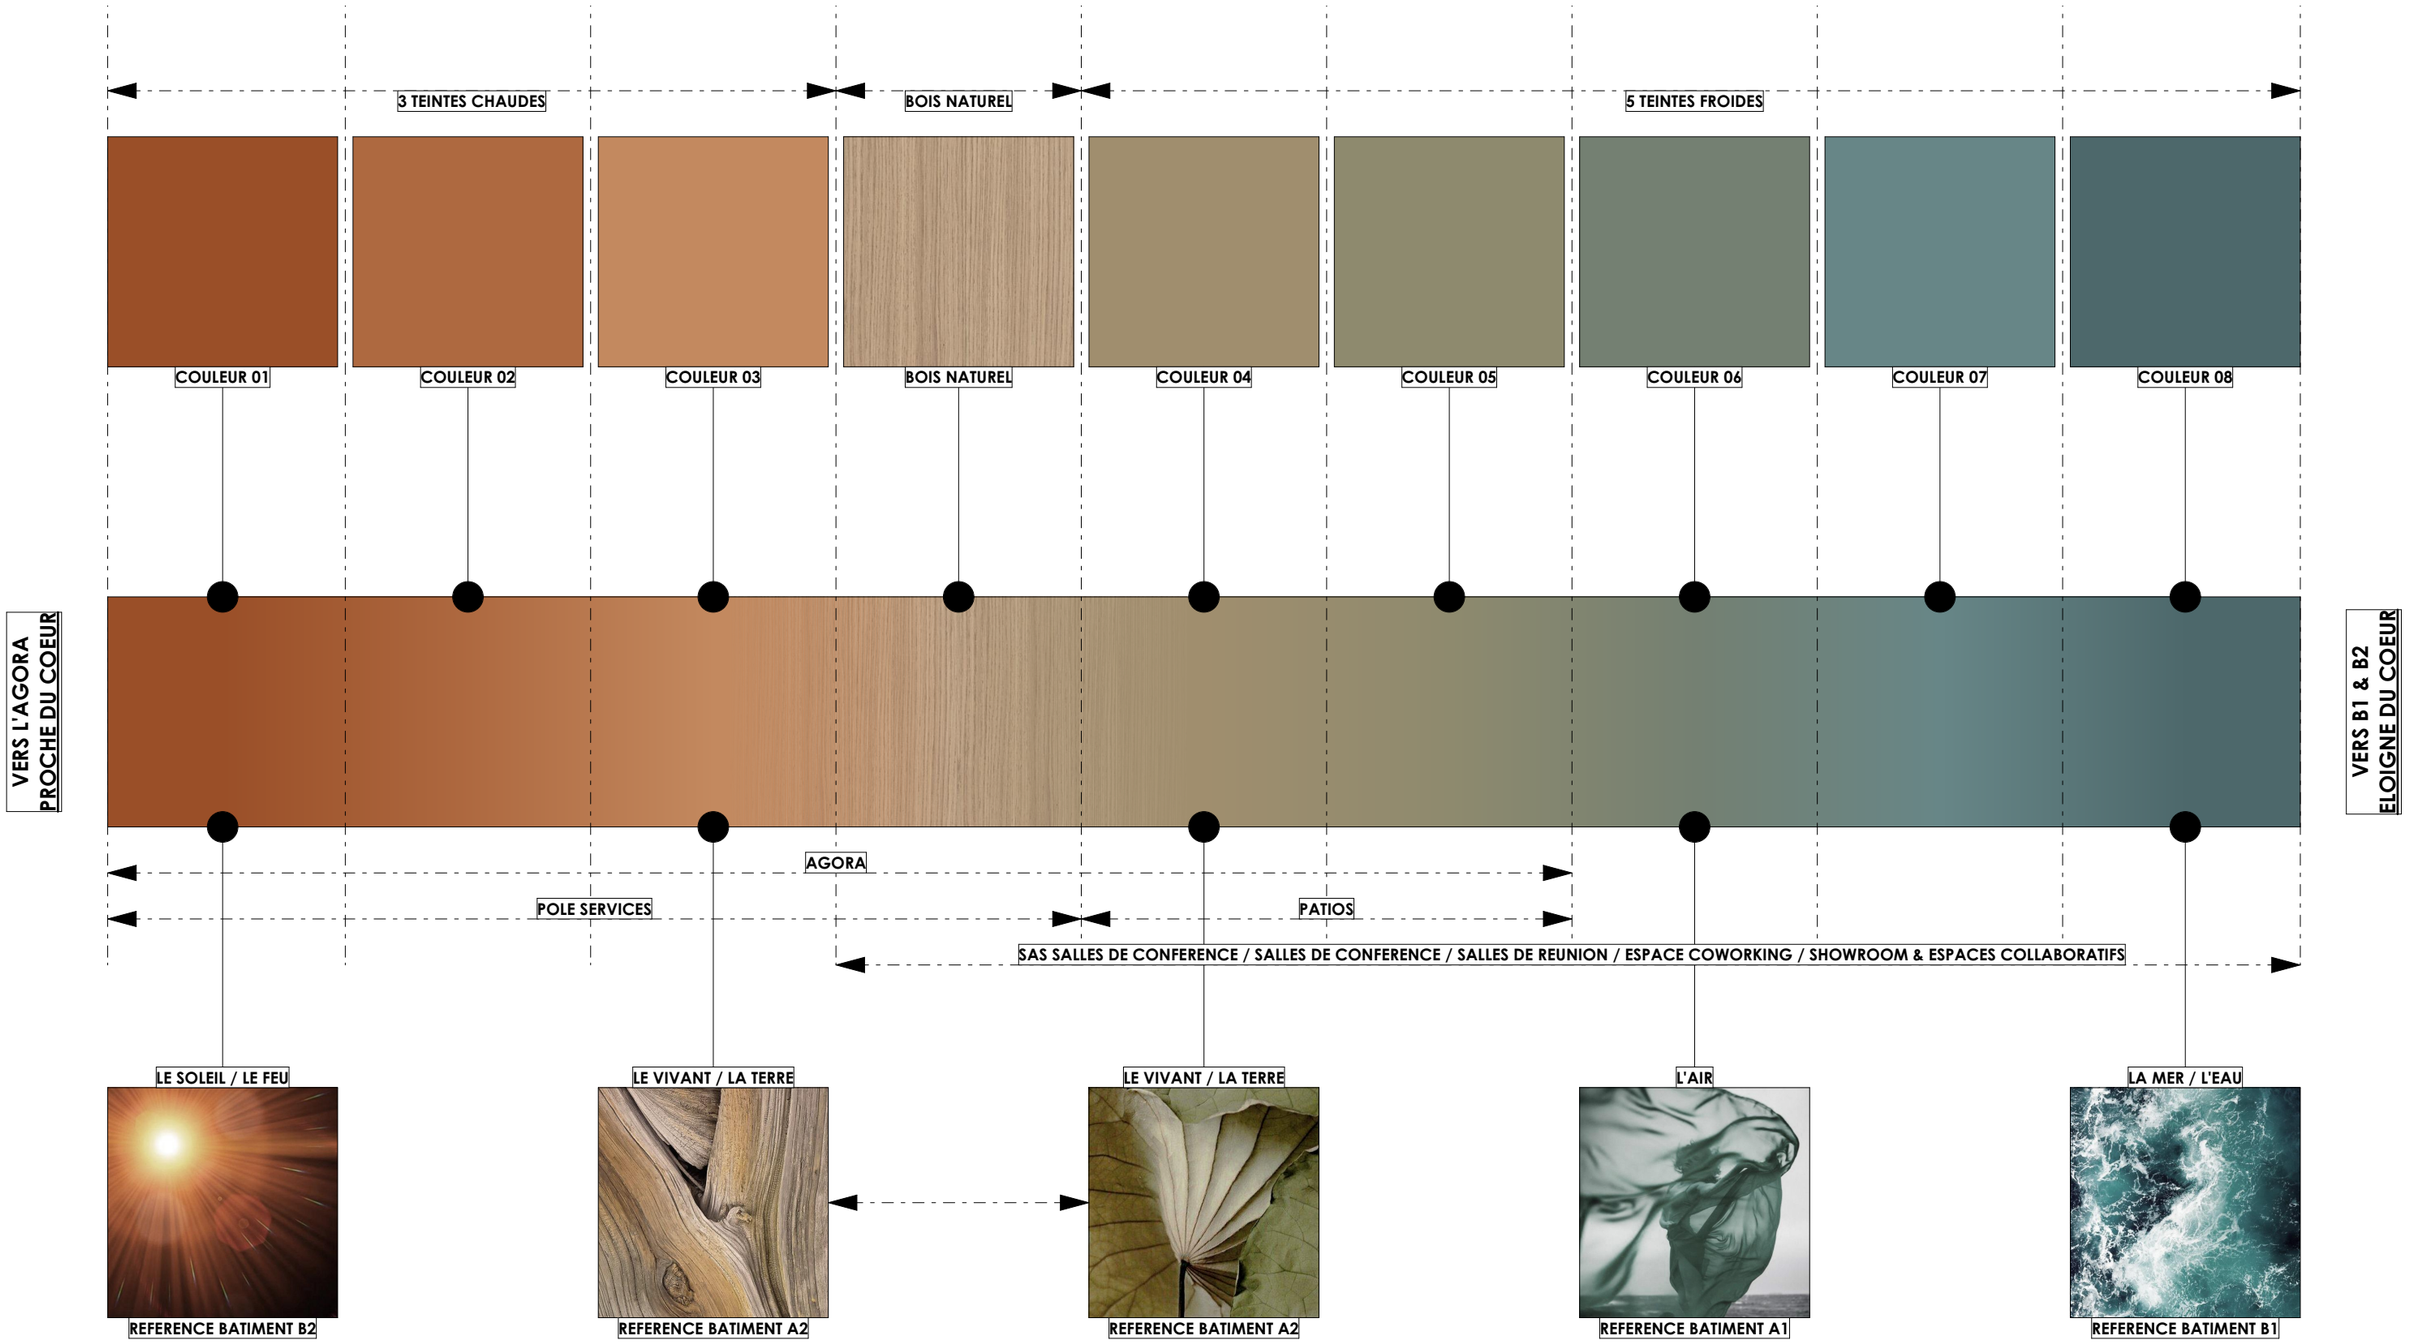


4 ELEMENTS - 4 ENERGIES RENOUVELABLES - 4 BATIMENTS

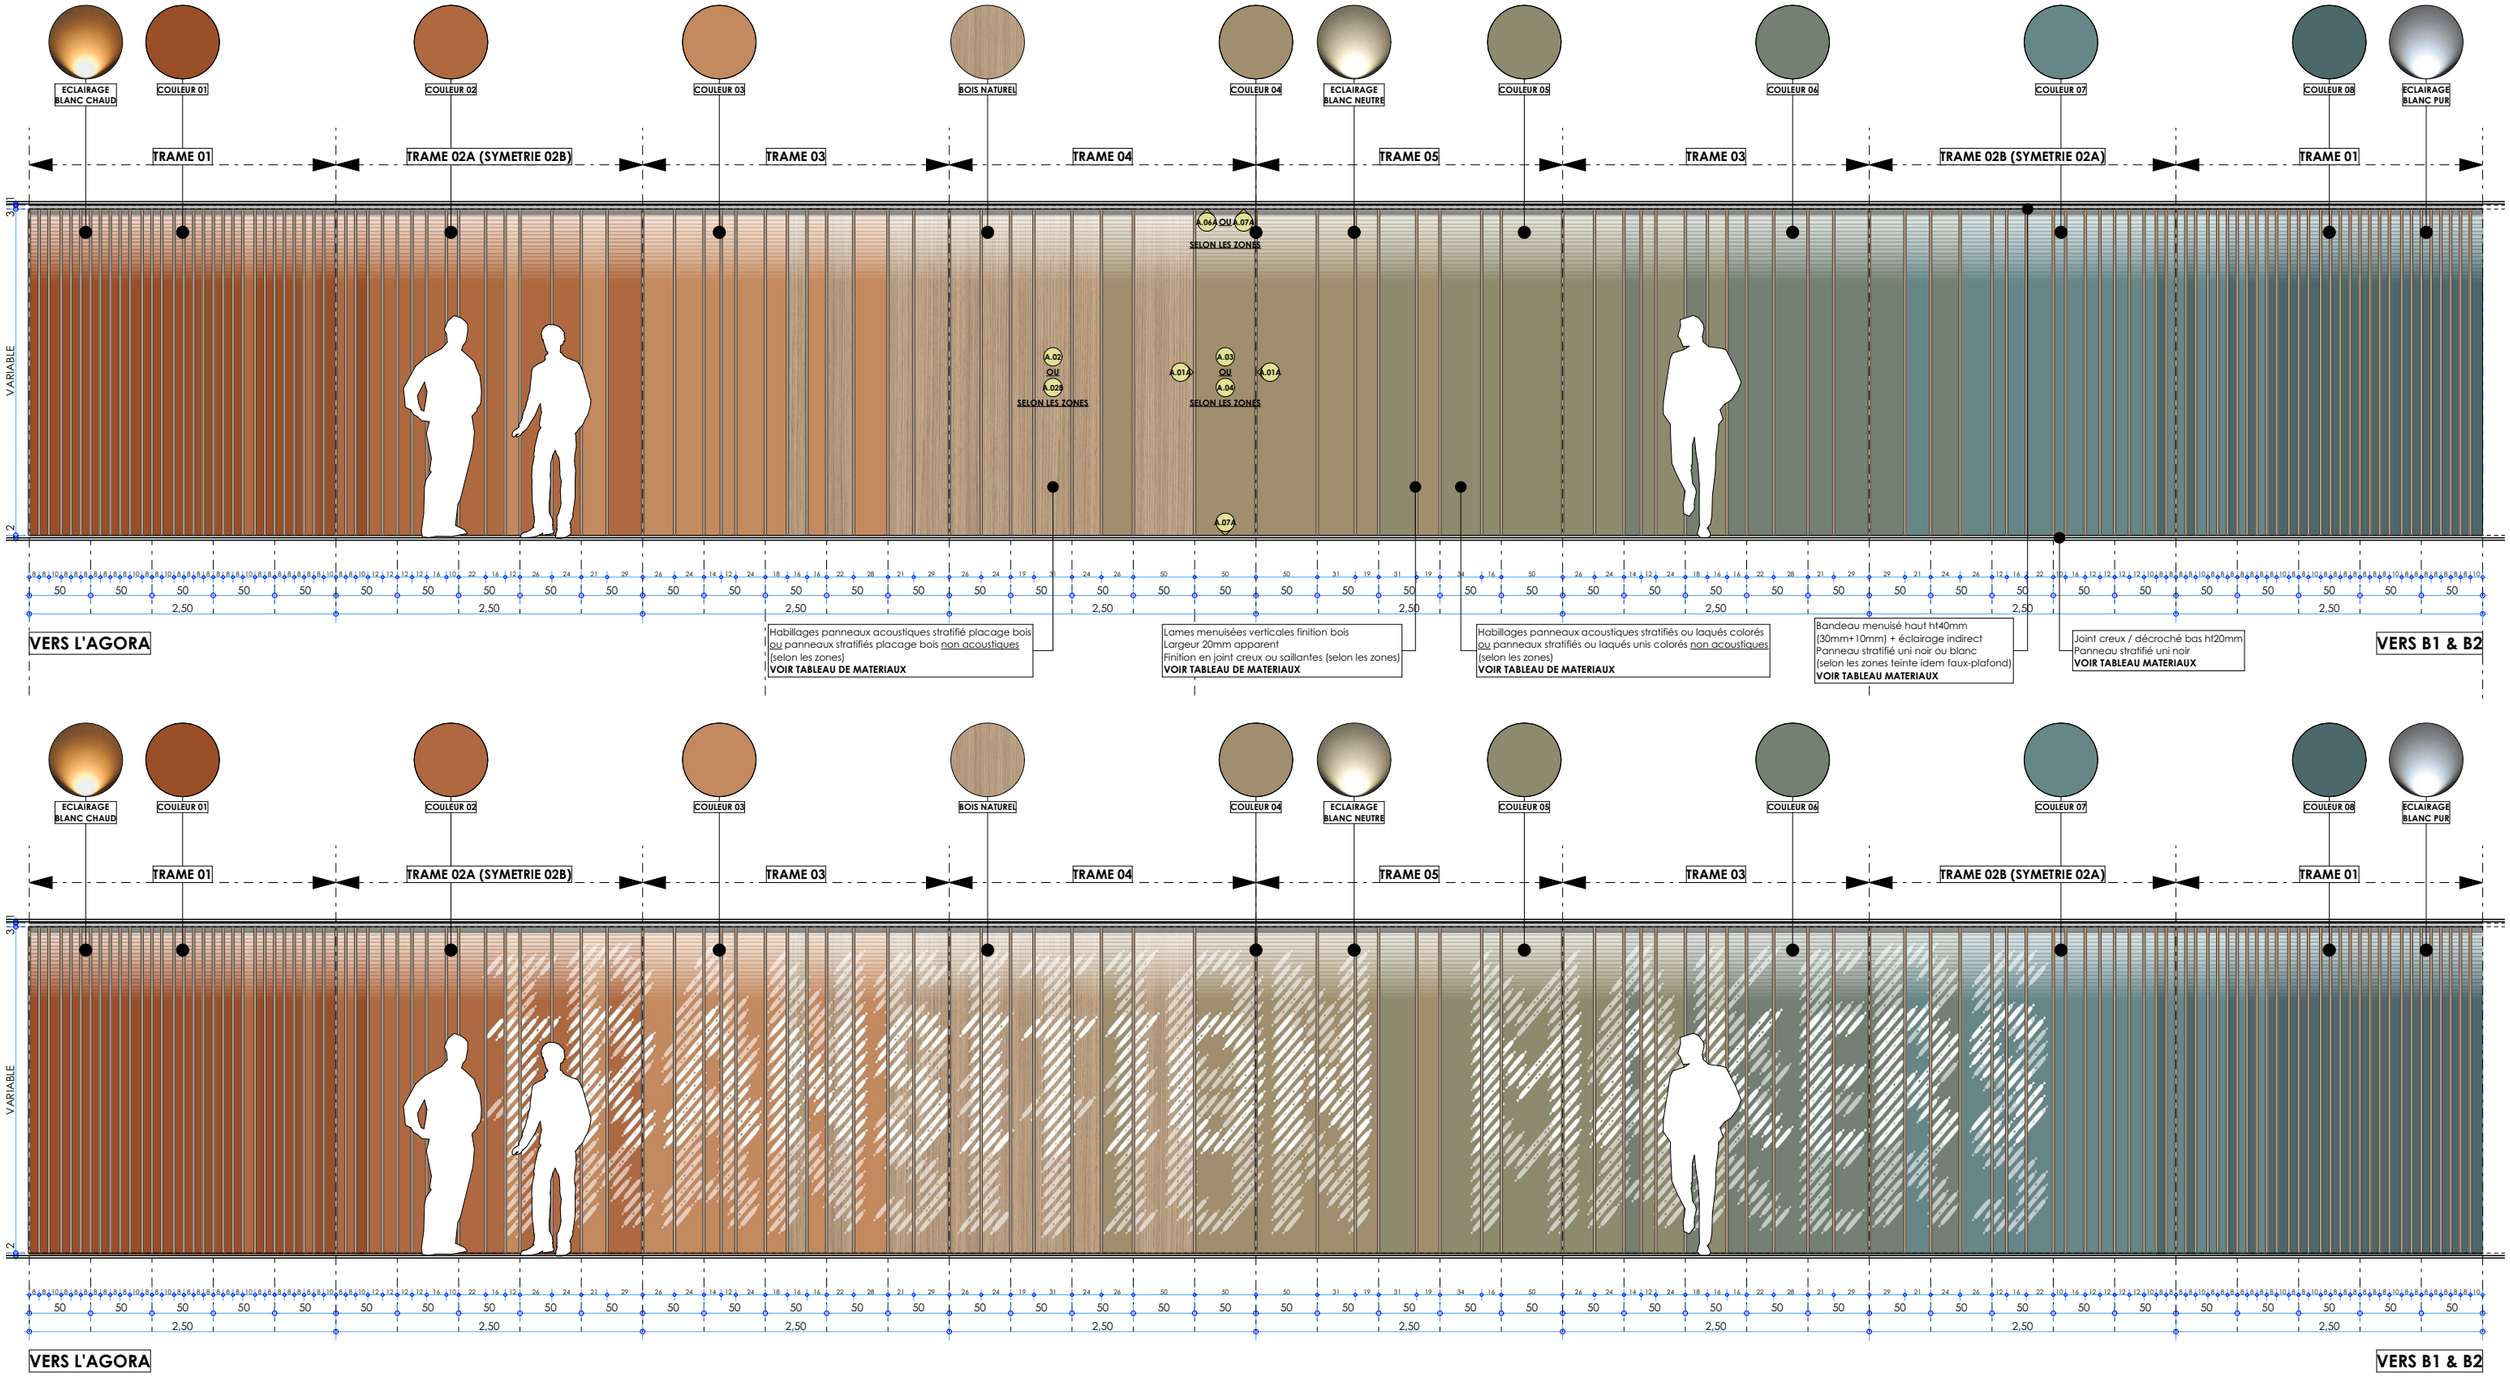

ECLAIRAGE BLANC CHAUD
COULEUR 01
COULEUR 02
COULEUR 03
BOIS NATUREL
COULEUR 04
ECLAIRAGE BLANC NEUTRE
COULEUR 05
COULEUR 06
COULEUR 07
COULEUR 08
ECLAIRAGE BLANC PUR
TRAME 01
TRAME 02A (SYMETRIE 02B)
TRAME 03
TRAME 04
TRAME 05
TRAME 03
TRAME 02B (SYMETRIE 02A)
TRAME 01
3,40
VARIABLE
2
A.04 OU A.07A
SELON LES ZONES
A.02
OU
A.02A
SELON LES ZONES
A.03
OU
A.04
SELON LES ZONES
A.01A
A.01A
A.07A
50
2,50
VERS L'AGORA
Habillages panneaux acoustiques stratifié placage bois
ou panneaux stratifiés placage bois non acoustiques
(selon les zones)
VOIR TABLEAU DE MATERIAUX
Lames menuisées verticales finition bois
Largeur 20mm apparent
Finition en joint creux ou saillantes (selon les zones)
VOIR TABLEAU DE MATERIAUX
Habillages panneaux acoustiques stratifiés ou laqués colorés
ou panneaux stratifiés ou laqués unis colorés non acoustiques
(selon les zones)
VOIR TABLEAU DE MATERIAUX
Bandeau menuisé haut ht40mm
(30mm+10mm) + éclairage indirect
Panneau stratifié uni noir ou blanc
(selon les zones teinte idem faux-plafond)
VOIR TABLEAU MATERIAUX
Joint creux / décroché bas ht20mm
Panneau stratifié uni noir
VOIR TABLEAU MATERIAUX
VERS B1 & B2




VILLA C. / AMENAGEMENT D'UNE VILLA SUR LES HAUTEURS DE LYON
/ SAINT-CYR-AU-MONT-D'OR / SURFACE - 800M2



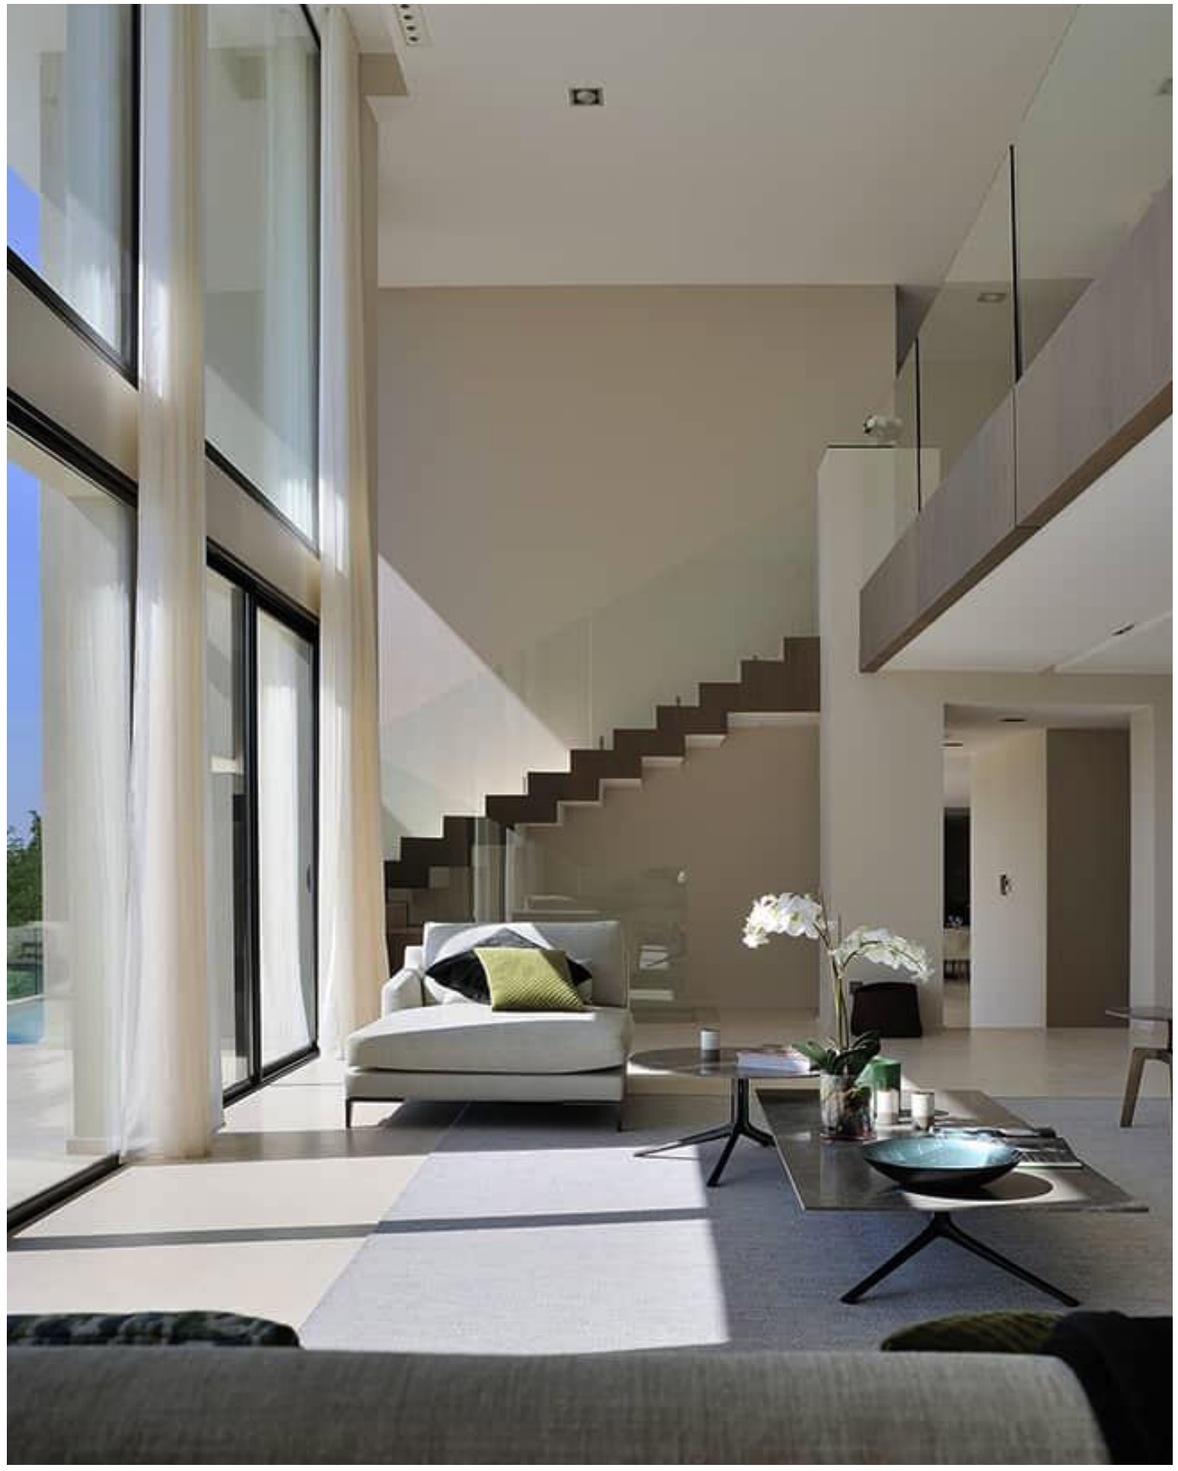

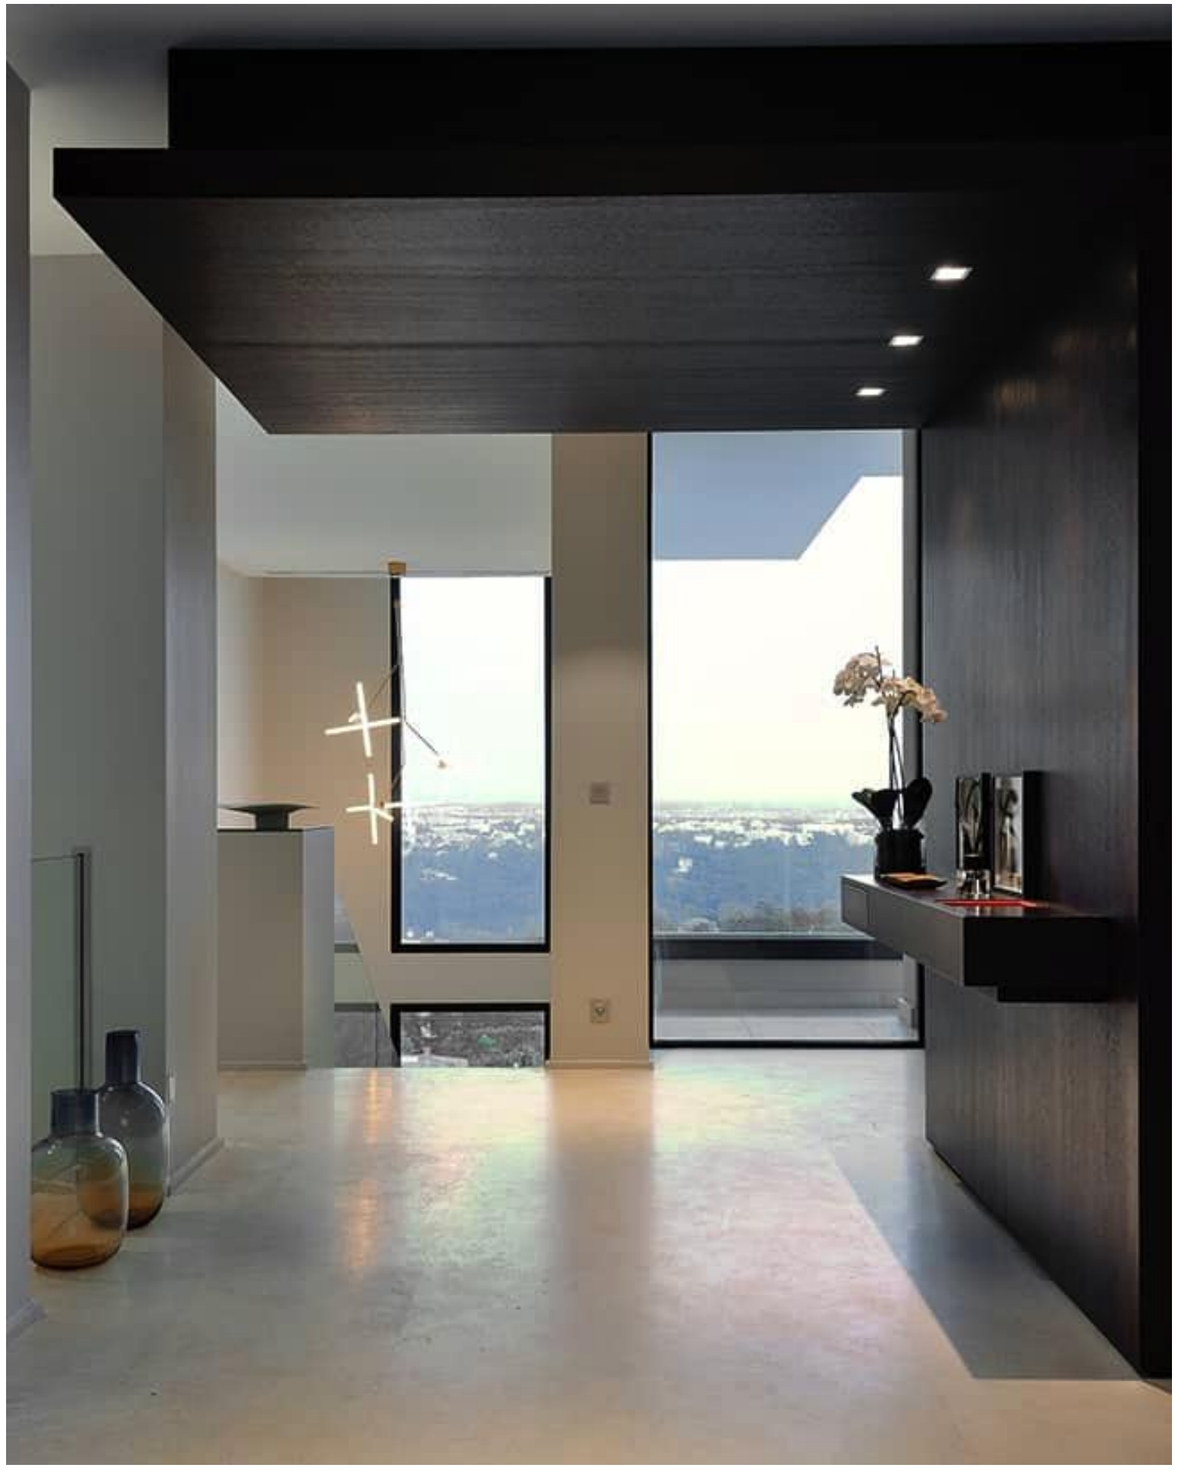




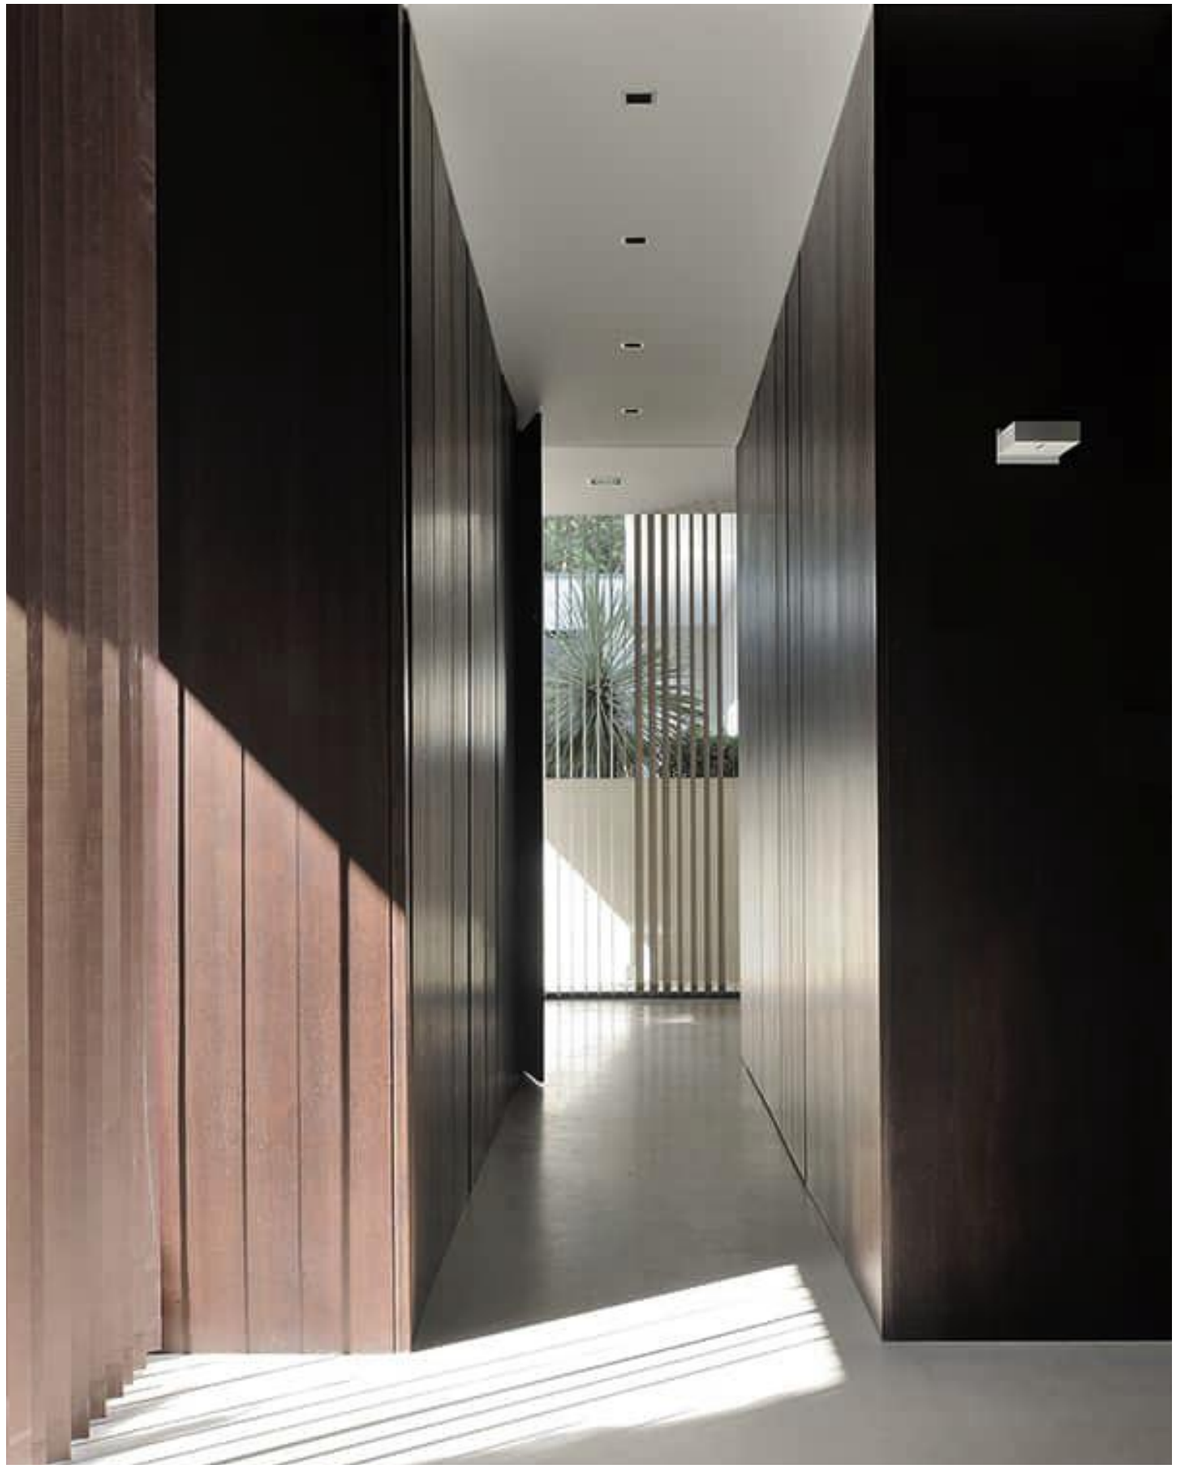





KAMPUS INNOVATION / AMENAGEMENT D'UN CAMPUS TERTIAIRE
/ ROCQUENCOURT - REGION PARISIENNE / SURFACE - 24 000M2

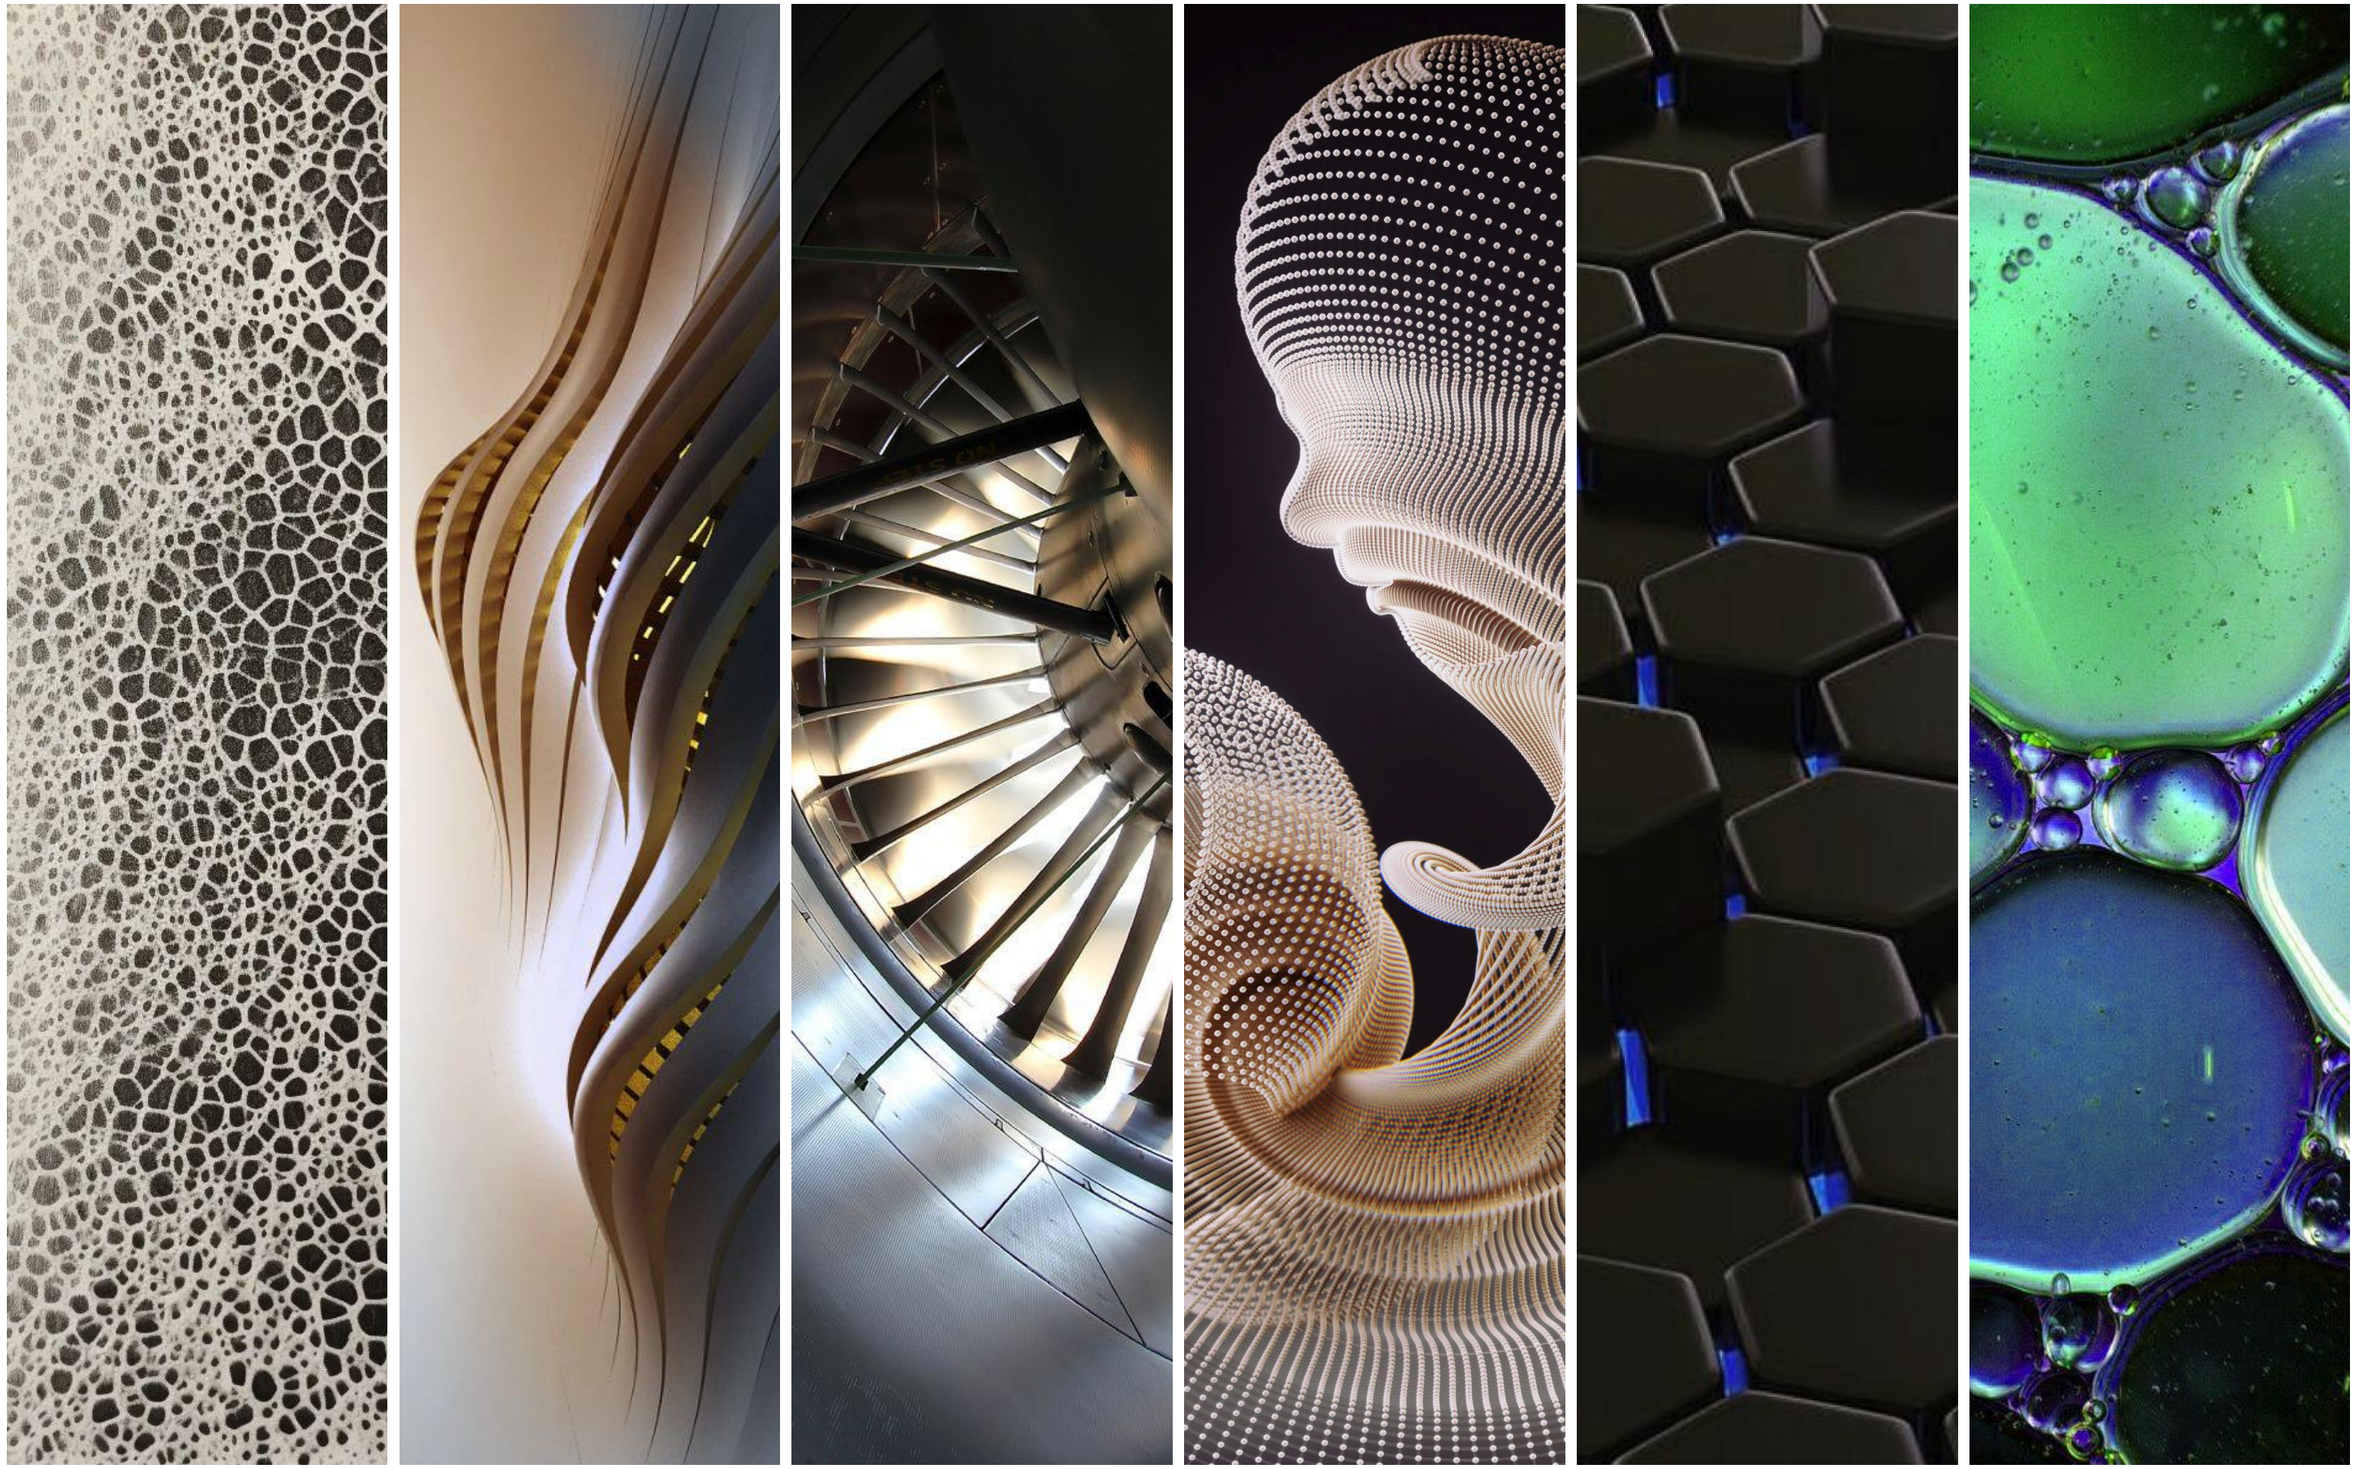


CATALYSEUR D'INNOVATIONS TECHNOLOGIQUES
/ PROCESSUS CREATIF - TRANSFORMATION DE LA MATIERE


TRADUCTION ARCHITECTURALE / L'EFFERVESCENCE - L'EBULLITION
/ BULLES DE CREATIVITE - CELLULES - SOUPLESSE





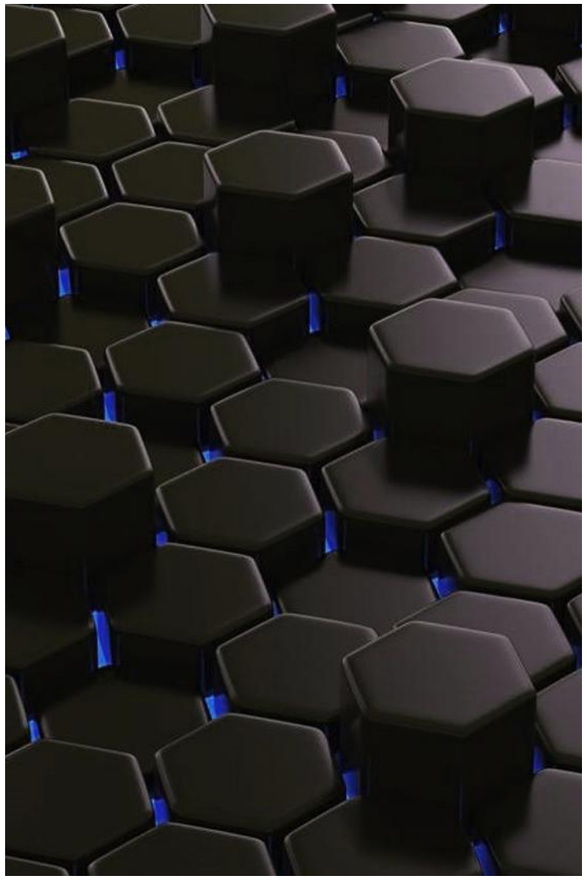



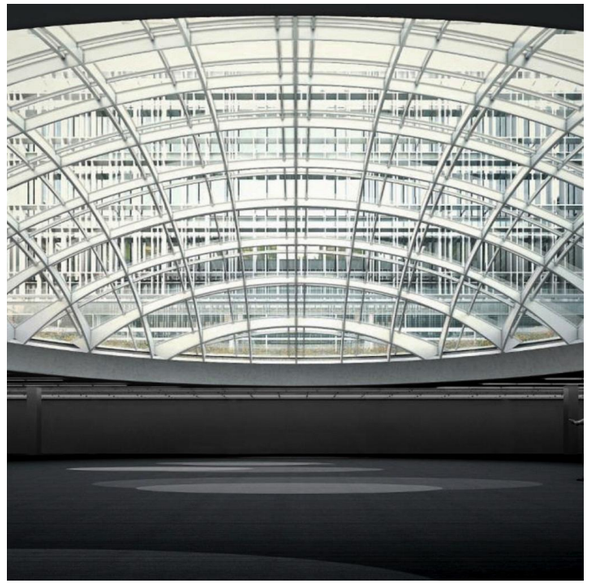




FINTECH








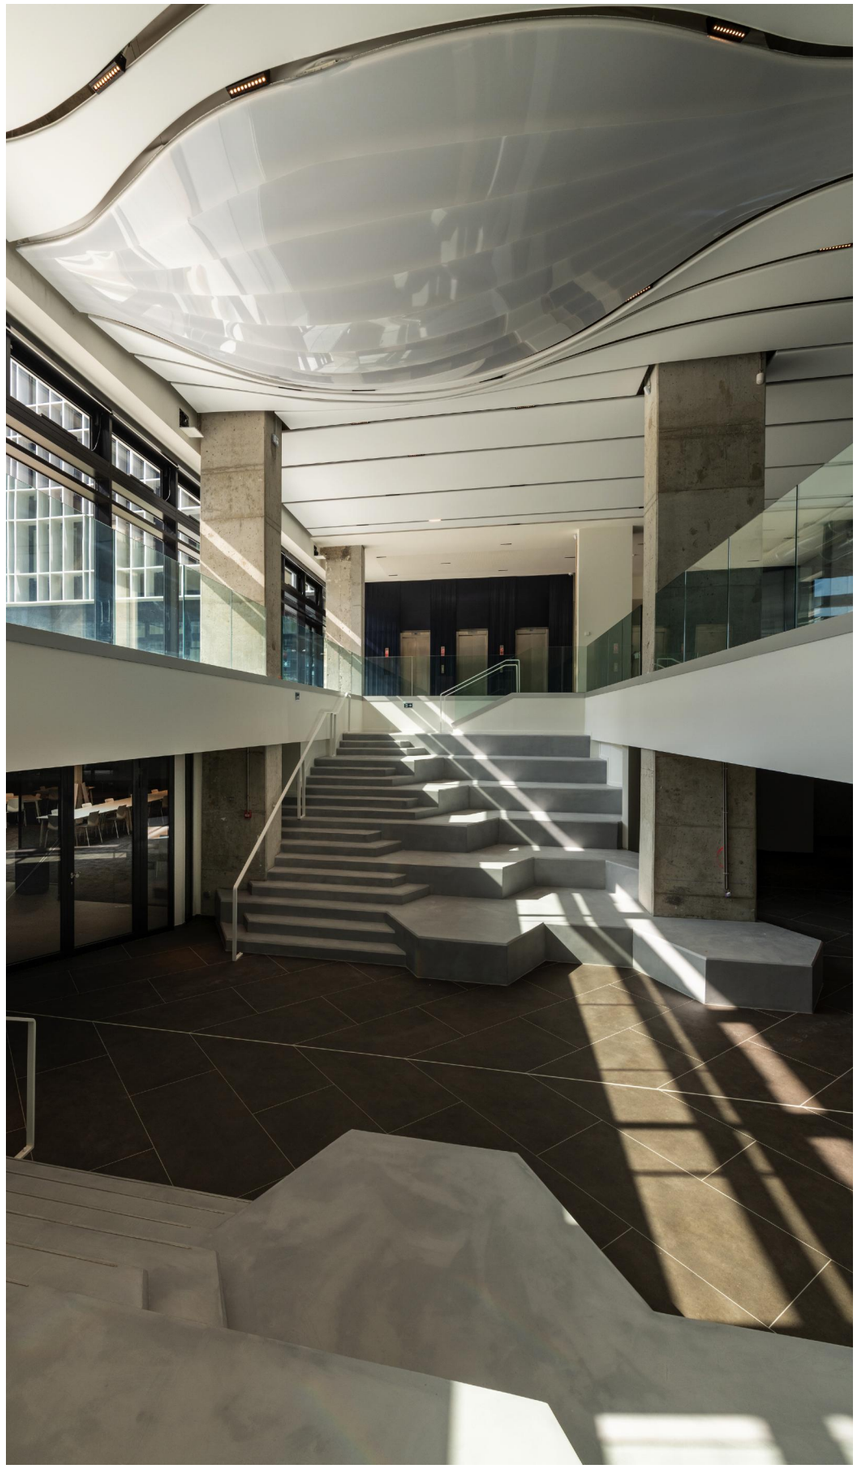




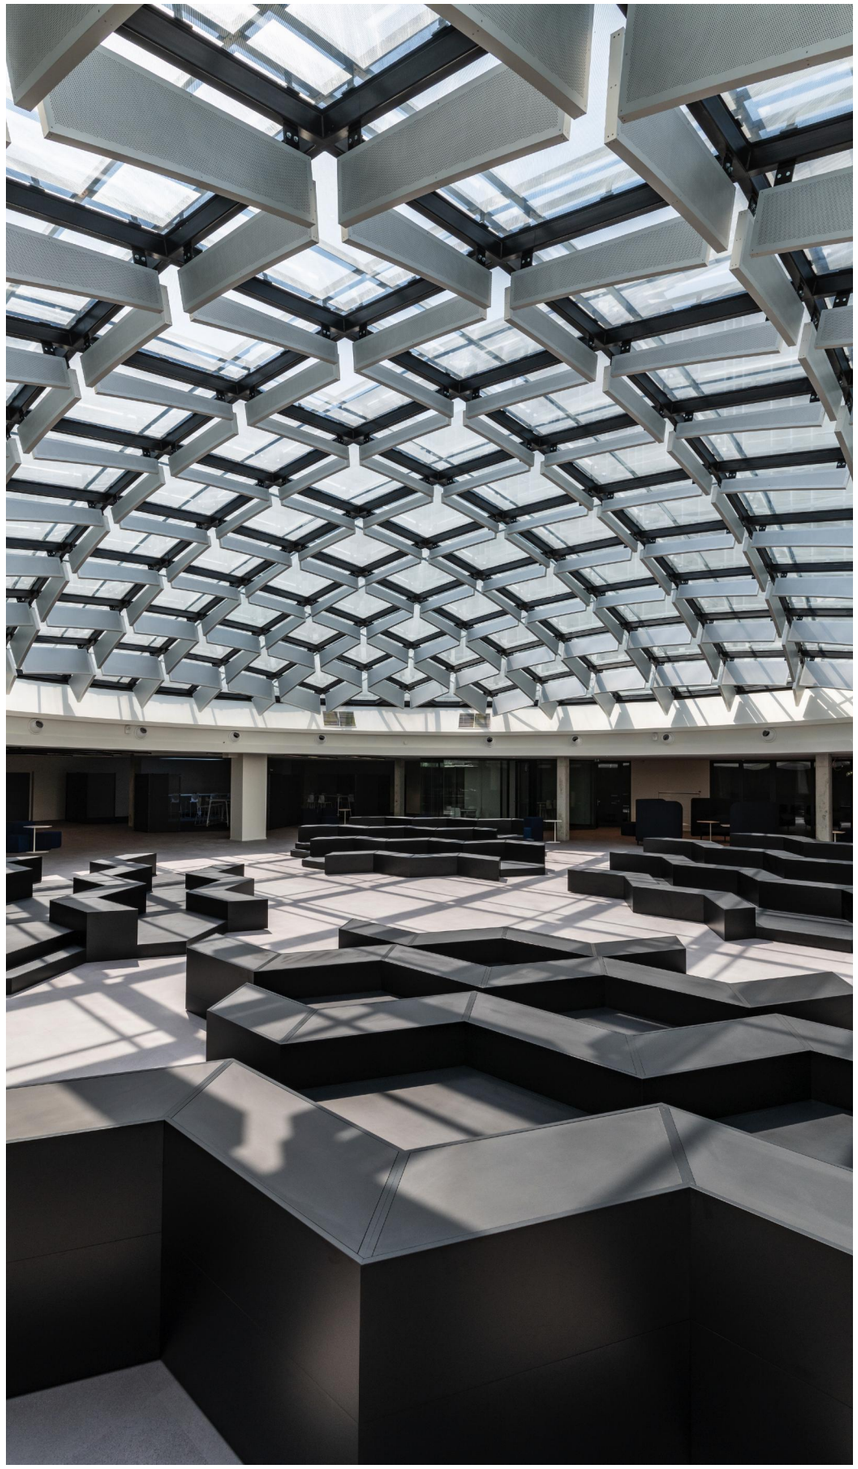


SHOW COOKING
THIS IS
OUR
HAPPY
PLACE


Burger
Hungry

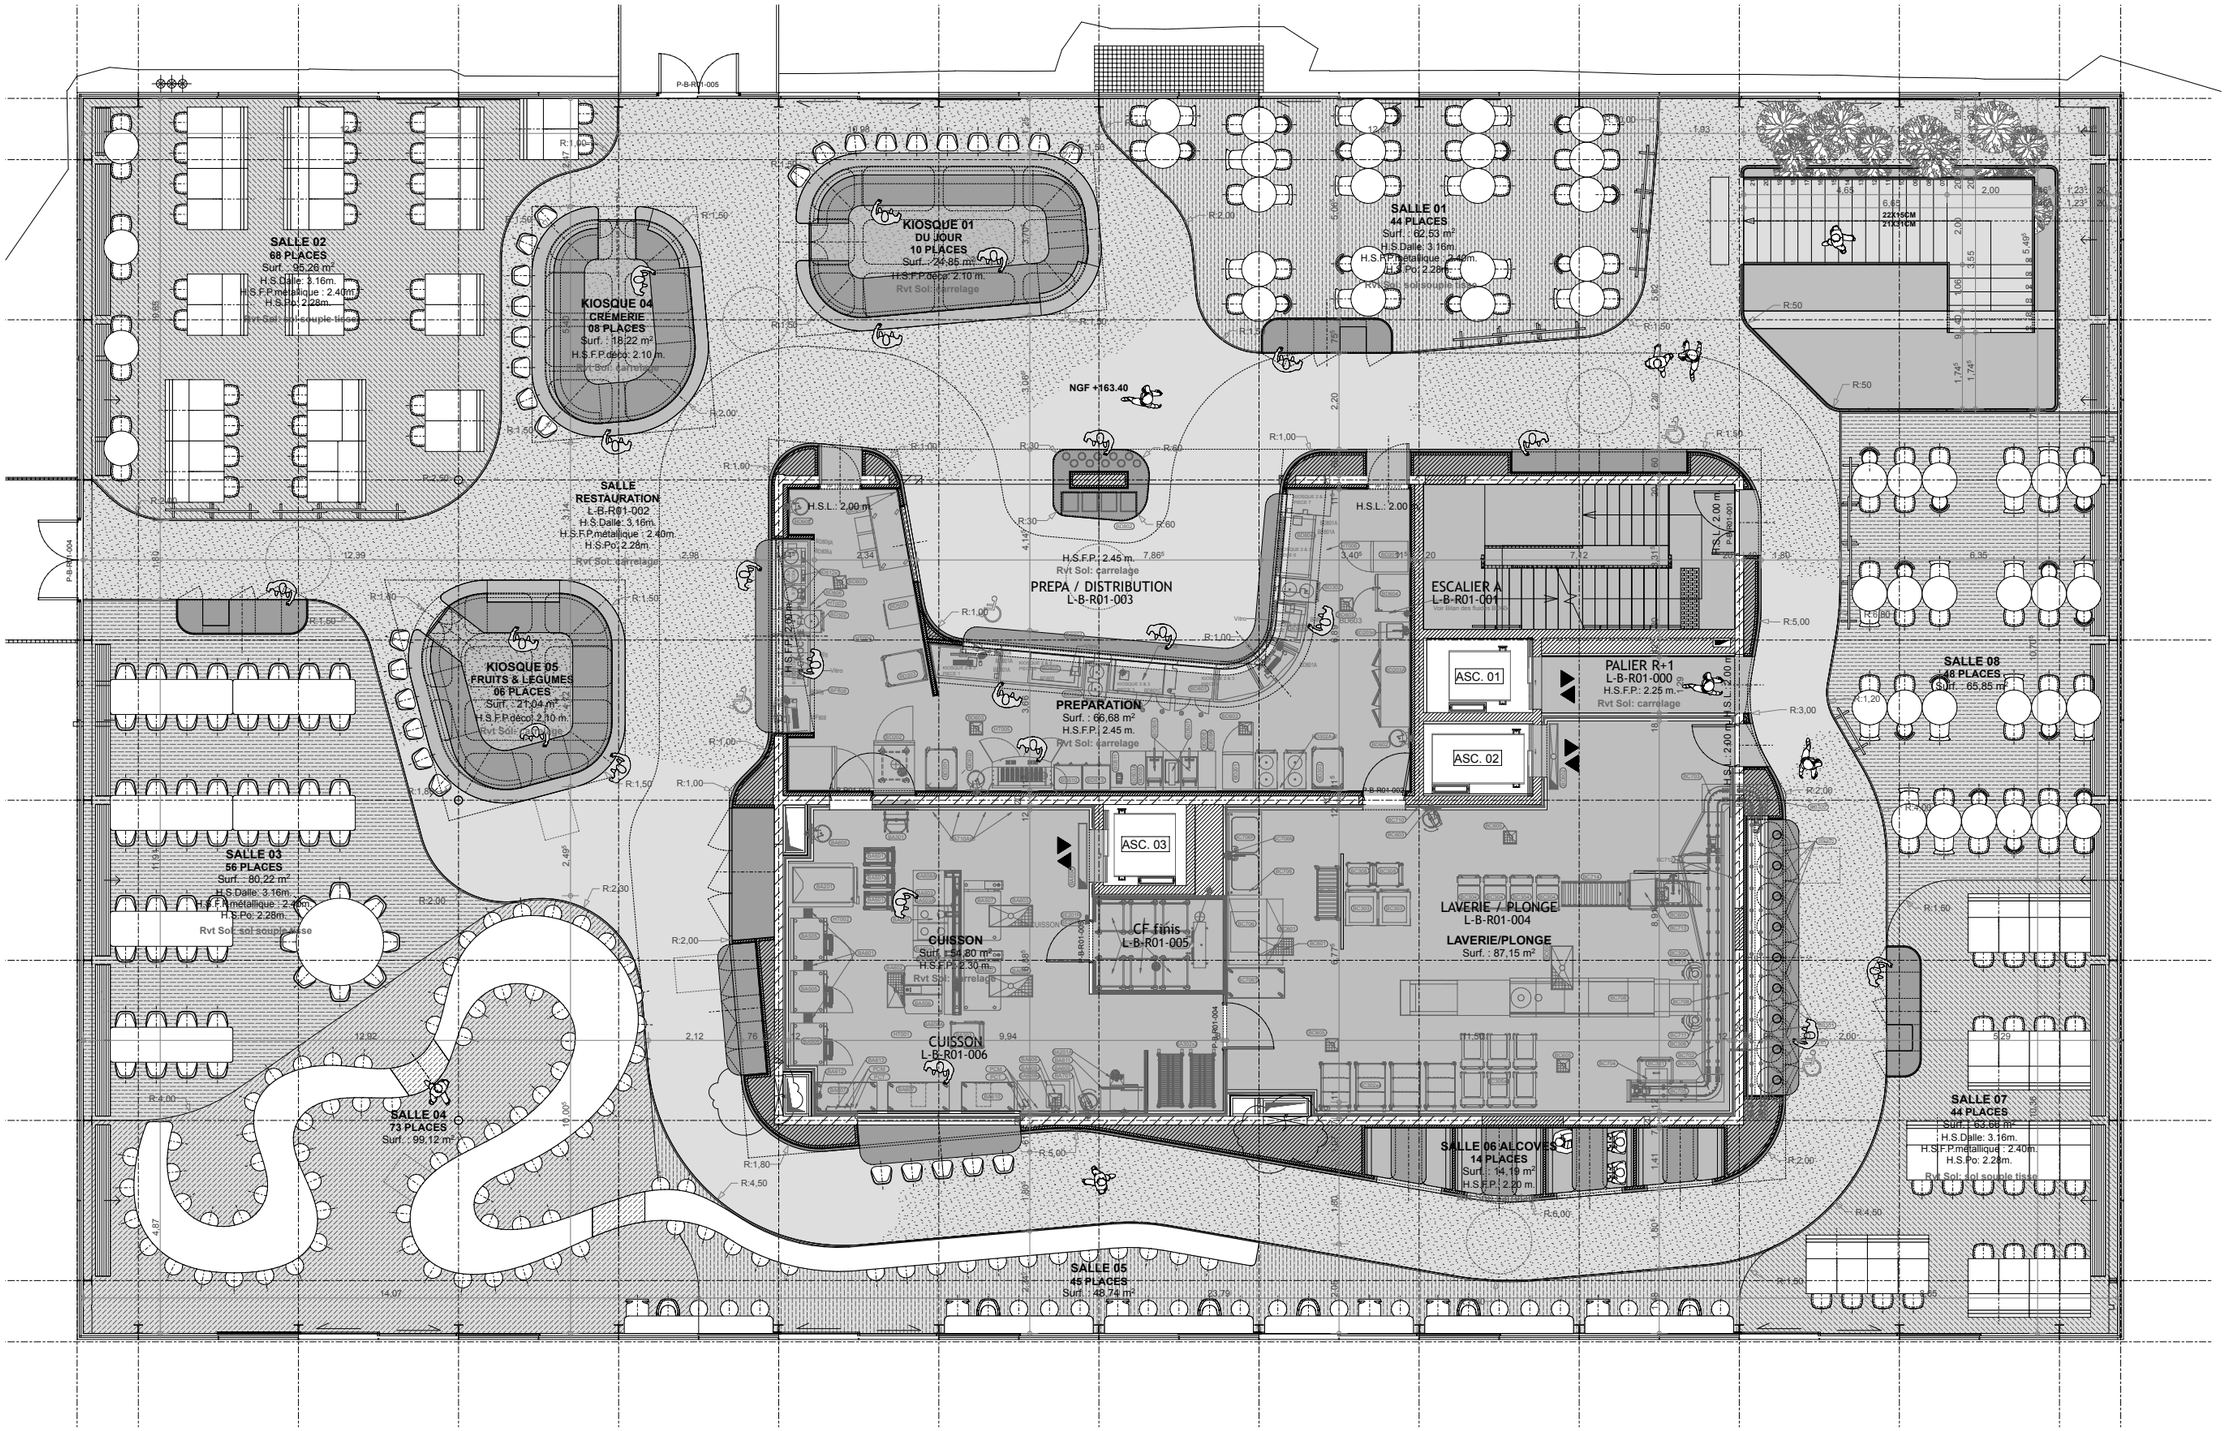
SALLE 02
68 PLACES
Surf. : 95,26 m²
H.S.Dalle: 3.16m.
H.S.F.P.métallique : 2.40m.
H.S.Po: 2.28m.
Rvt Sol: sol souple tissé
KIOSQUE 04
CREMERIE
08 PLACES
Surf. : 18,22 m²
H.S.F.P.déco: 2.10 m.
Rvt Sol: carrelage
KIOSQUE 01
DU JOUR
10 PLACES
Surf. : 24,85 m²
H.S.F.P.déco: 2.10 m.
Rvt Sol: carrelage
SALLE 01
44 PLACES
Surf. : 62,53 m²
H.S.Dalle: 3.16m.
H.S.F.P.métallique : 2.40m.
H.S.Po: 2.28m.
Rvt Sol: sol souple tissé
NGF +163.40
SALLE
RESTAURATION
L-B-R01-002
H.S.Dalle: 3.16m.
H.S.F.P.métallique : 2.40m.
H.S.Po: 2.28m.
Rvt Sol: carrelage
H.S.L.: 2.00 m.
H.S.F.P.: 2.45 m.
Rvt Sol: carrelage
PREPA / DISTRIBUTION
L-B-R01-003
ESCALIER A
L-B-R01-001
H.S.L.: 2.00 m.
KIOSQUE 05
FRUITS & LEGUMES
06 PLACES
Surf. : 21,04 m²
H.S.F.P.déco: 2.10 m.
Rvt Sol: carrelage
PREPARATION
Surf. : 66,68 m²
H.S.F.P.: 2.45 m.
Rvt Sol: carrelage
ASC. 01
ASC. 02
ASC. 03
PALIER R+1
L-B-R01-000
H.S.F.P.: 2.25 m.
Rvt Sol: carrelage
H.S.L.: 2.00 m.
SALLE 08
46 PLACES
Surf. : 65,85 m²
SALLE 03
56 PLACES
Surf. : 80,22 m²
H.S.Dalle: 3.16m.
H.S.F.P.métallique : 2.40m.
H.S.Po: 2.28m.
Rvt Sol: sol souple tissé
CUISSON
Surf. : 54,80 m²
H.S.F.P.: 2.30 m.
Rvt Sol: carrelage
CUISSON
L-B-R01-006
CF finis
L-B-R01-005
LAVERIE / PLONGE
L-B-R01-004
LAVERIE/PLONGE
Surf. : 87,15 m²
SALLE 04
73 PLACES
Surf. : 99,12 m²
SALLE 06 ALCOVES
14 PLACES
Surf. : 14,19 m²
H.S.F.P.: 2.20 m.
SALLE 07
44 PLACES
Surf. : 62,80 m²
H.S.Dalle: 3.16m.
H.S.F.P.métallique : 2.40m.
H.S.Po: 2.28m.
Rvt Sol: sol souple tissé
SALLE 05
45 PLACES
Surf. : 49,74 m²
P-B-RVT-005
P-B-RVT-004
P-B-RVT-003
P-B-RVT-002
P-B-RVT-001


ESPERANCE
CONCENTRATION
VERT

VERITE
SERENITE
BLEU

VERITE
DECOUVERTE
BLEU

REVE
MEDITATION
ROUGE

ENERGIE
STIMULATION
ORANGE

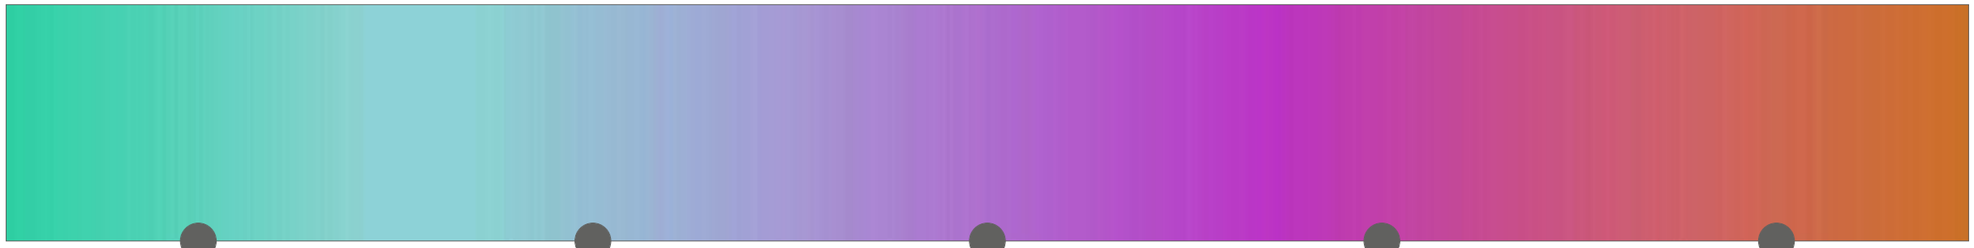

TEINTES FROIDES
ESPACES DE CREATION
INNOVATION & ECHANGES

TEINTES CHAUDES
ESPACES D'EVASION
REPOS & DETENTE

BULLES
RASSEMBLEMENT
ECHANGES/REUNION
INFORMELLE/DETENTE

BULLES
COLLABORATION & CREATIVITE
WAR ROOM/OBEYA
ESPACE COLLABORATIF

BULLES
REUNION
FERMEES/SEMI-FERMEES
2/4/6/12 PERSONNES

BULLES
SILENCE
REPOS/DECONTRACTION
/ISOLEMENT

BULLES
WORKING CAFE
DETENTE/CONVIVIALITE
/TRAVAIL

ESPACES DE CREATION
INNOVATION & ECHANGES
MATERIAUX FROIDS

ESPACES D'EVASION
REPOS & DETENTE
MATERIAUX CHAUDS




VEGETATION




METAL



VERRE/PLASTIQUE

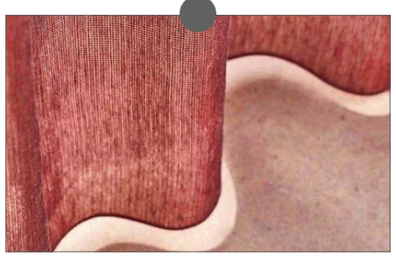

TEXTILE

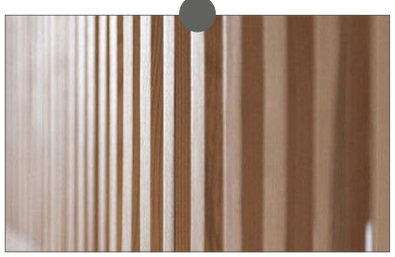

BOIS





BULLE WORKING CAFE




BULLE COLLABORATION
ET CREATIVITE



BULLE REUNION



BULLE RASSEMBLEMENT

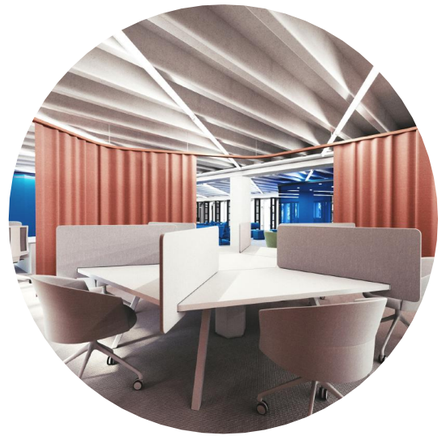

BULLE SILENCE




RESTAURANT CHRISTIAN TETEDOIE / AMENAGEMENT D'UN RESTAURANT GASTRONOMIQUE
/ LYON / SURFACE - 800M2







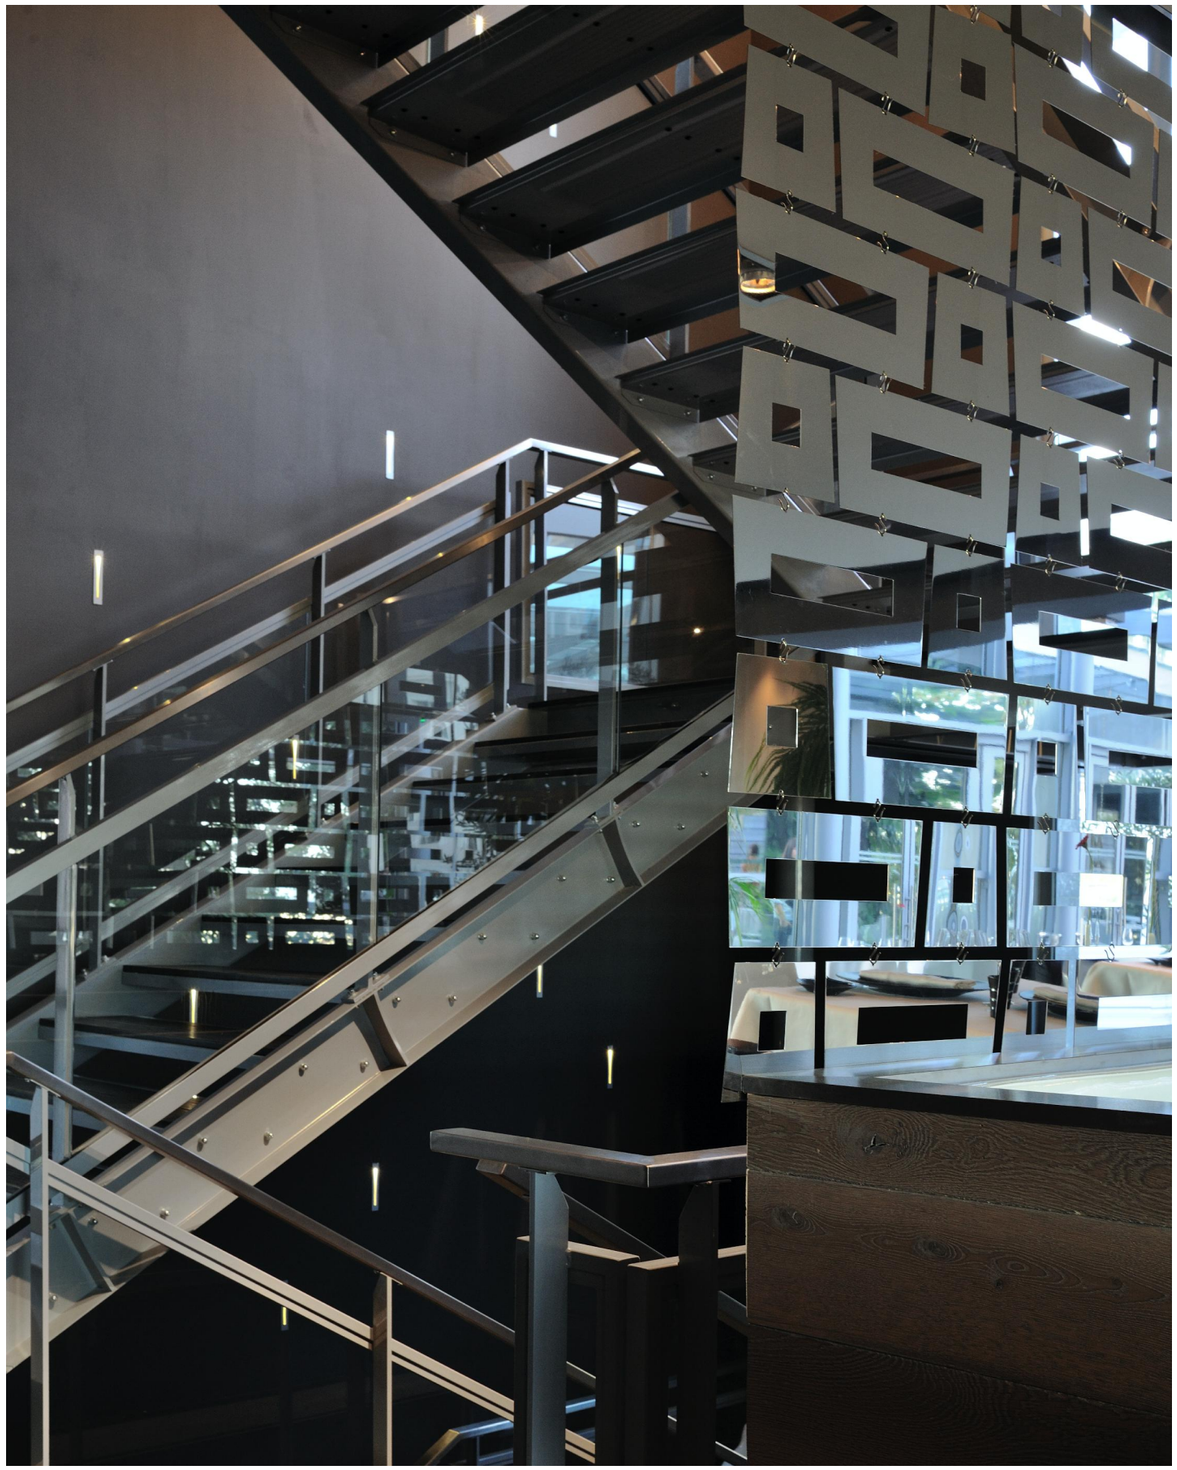











BLACKHALL / PROJET D'AMENAGEMENT D'UN BAR SPORTIF
/ LYON / SURFACE - 550M2

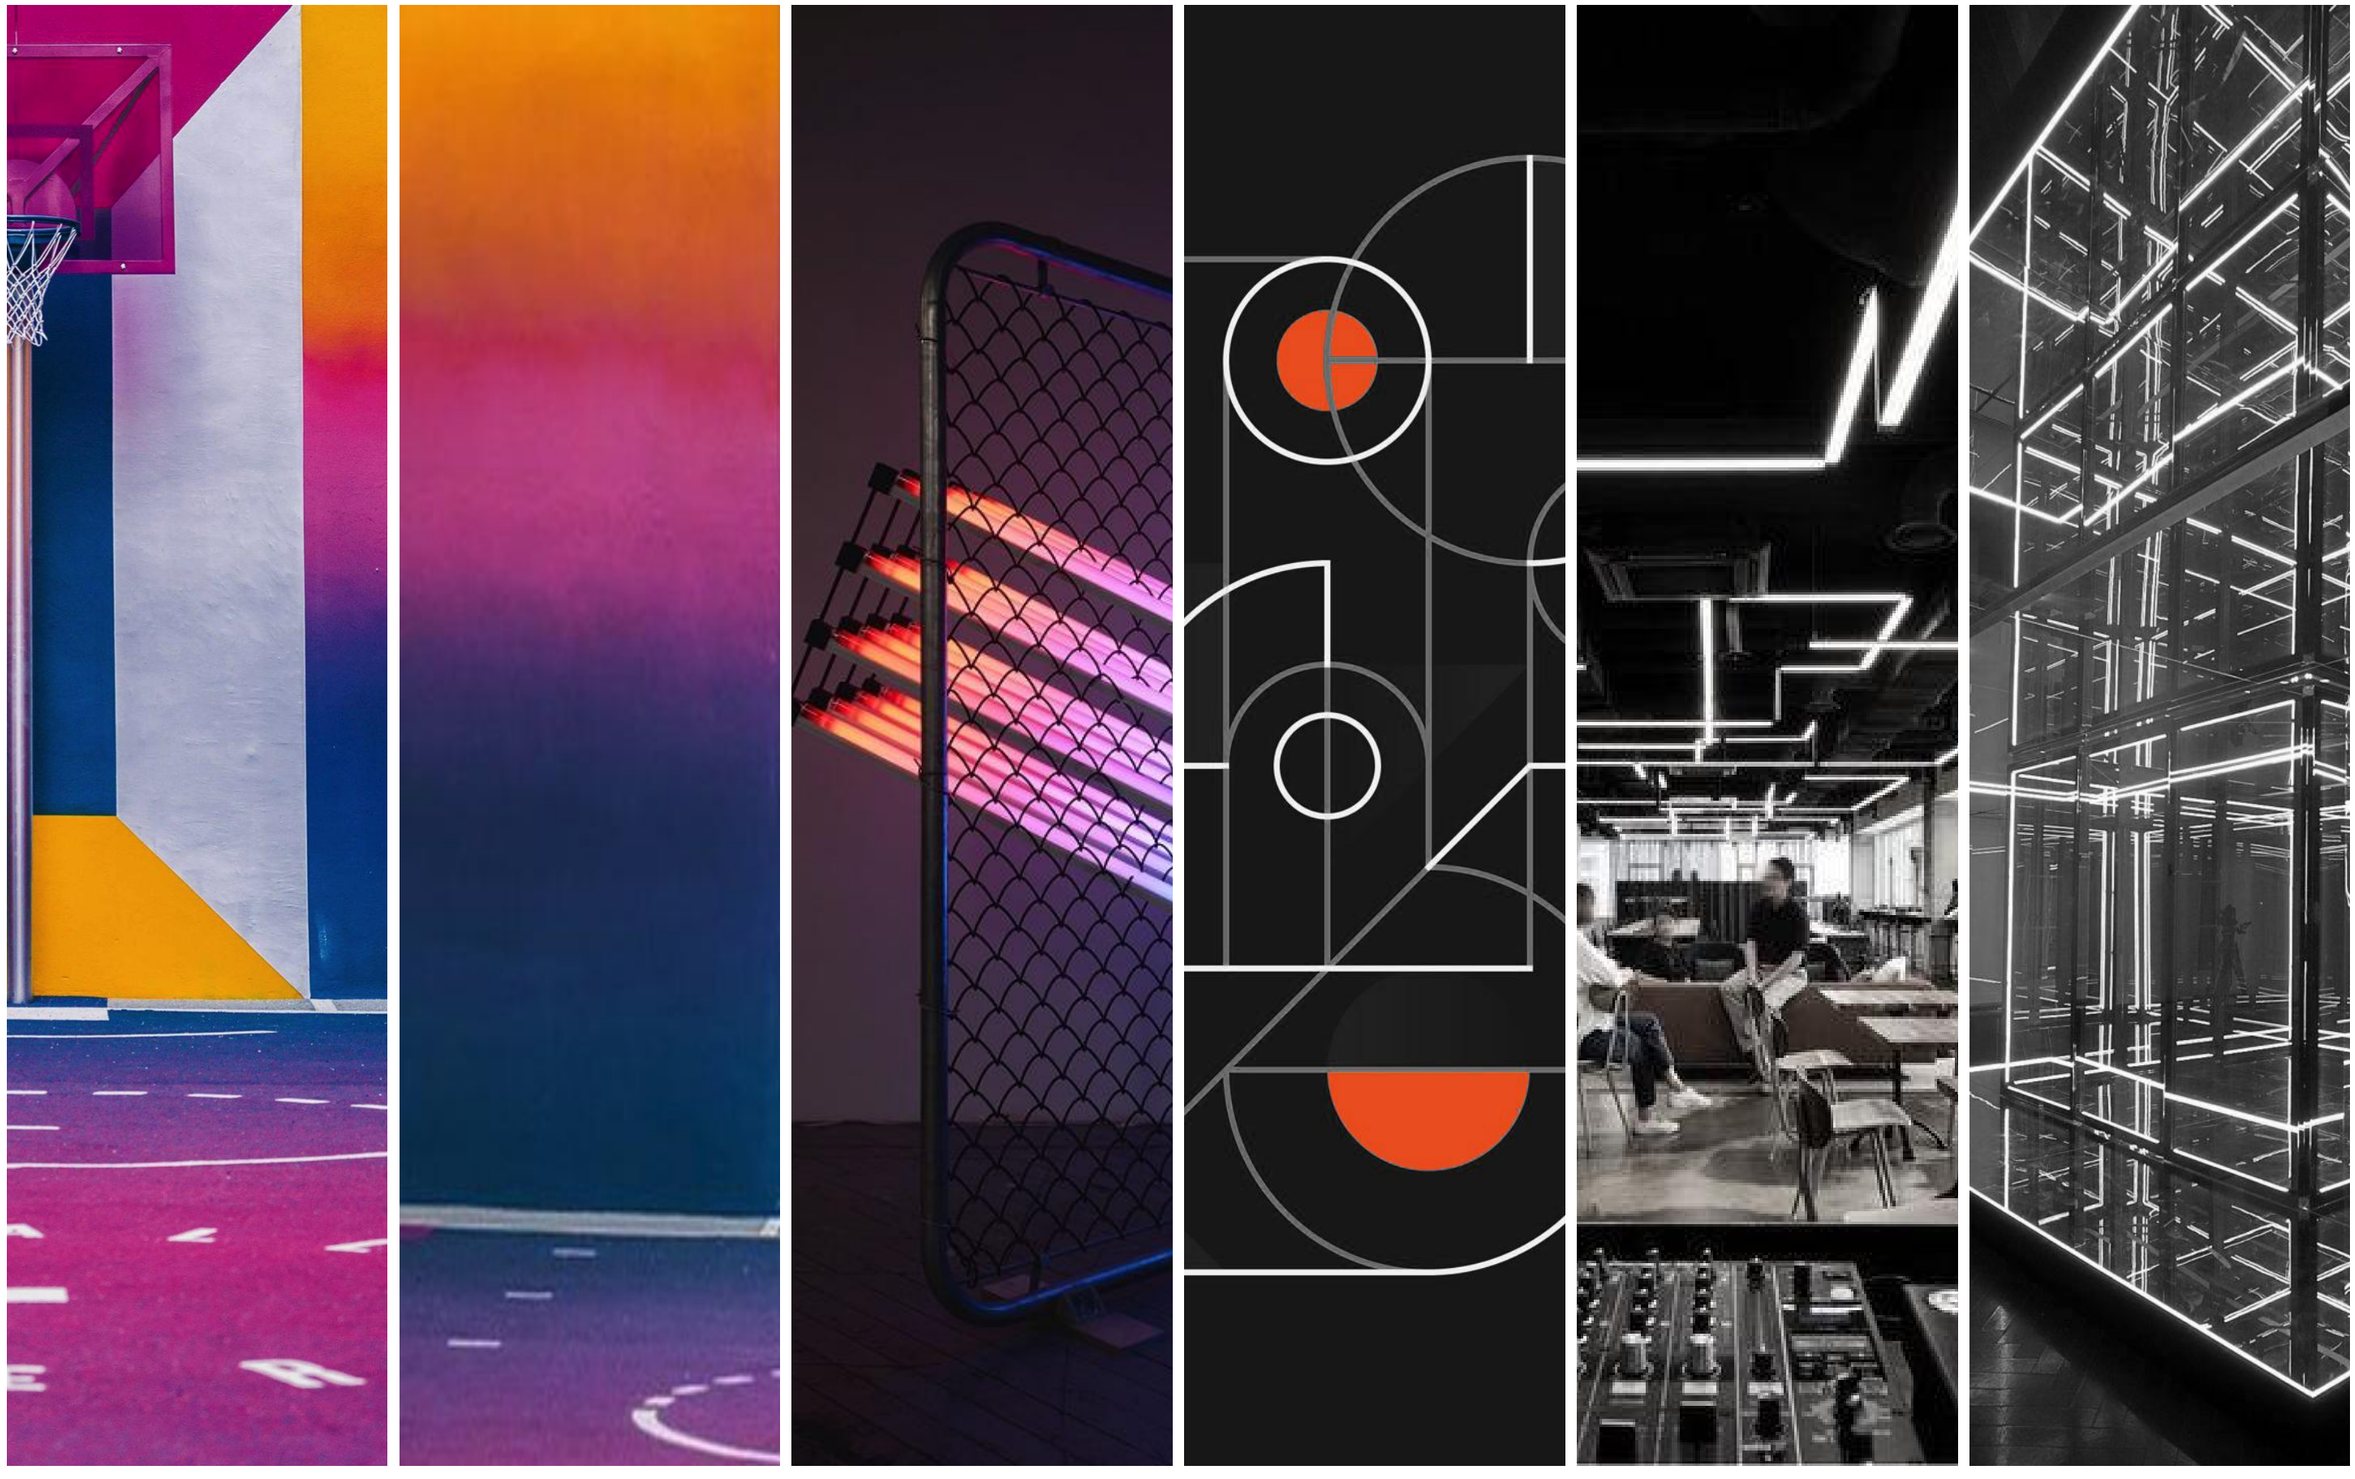



COMPLEMENTARITE DU SPORT ET DU BAR SPORTIF
/ EXCELLENCE / DIVERTISSEMENT - TECHNICITE / CONVIVIALITE



TRADUCTION ARCHITECTURALE / LE PLAYGROUND
/ GRAPHISME - TRACE - CONTRASTE - COULEUR / NOIR ET BLANC

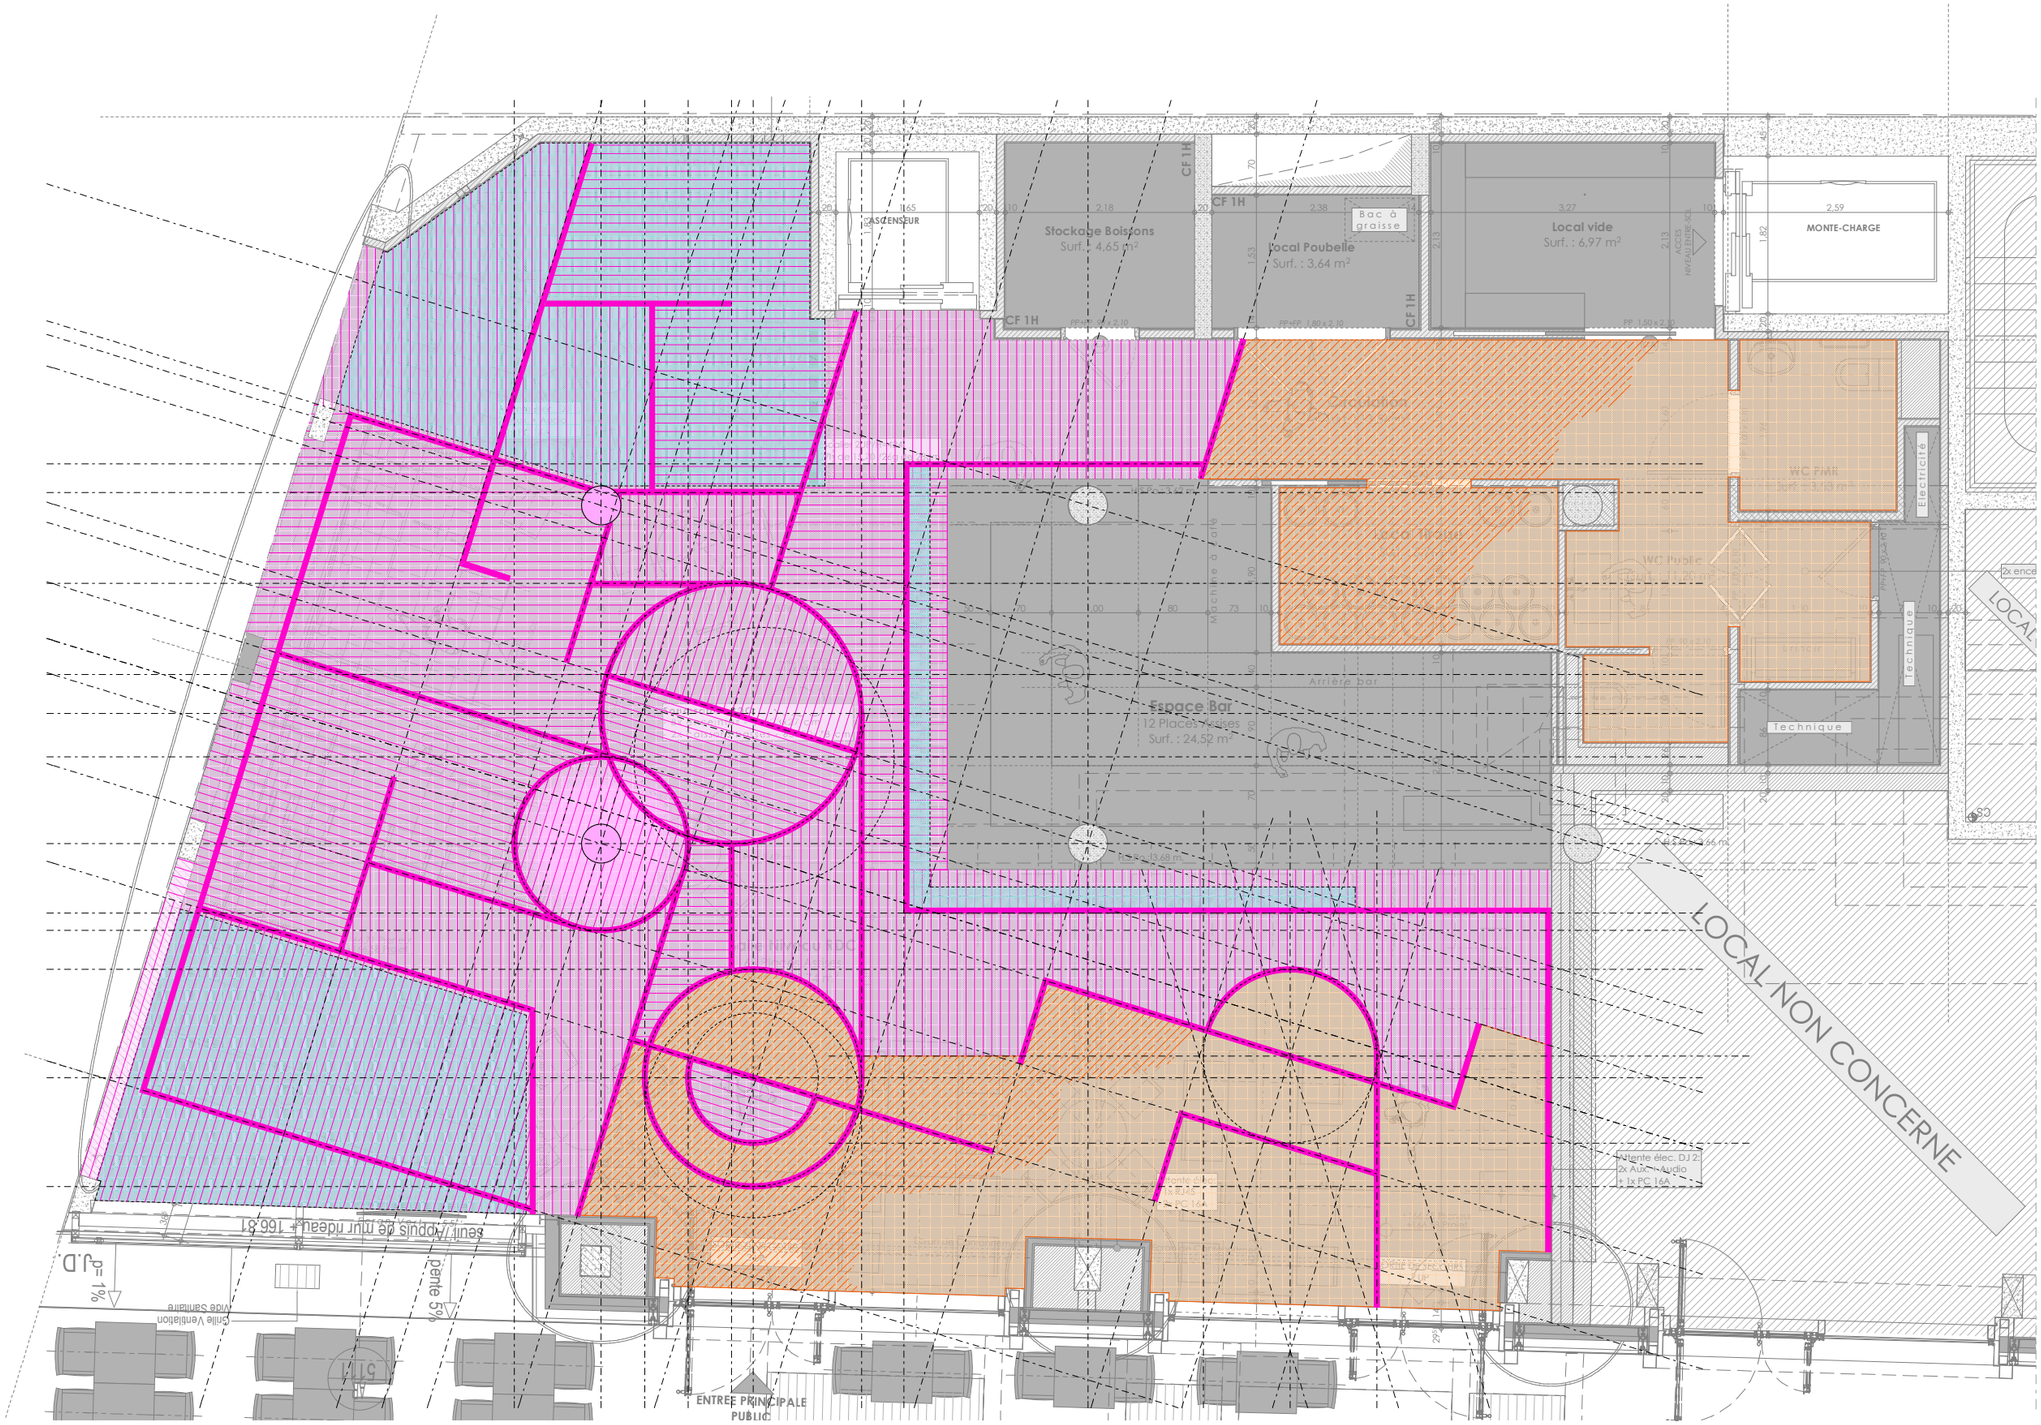
ASCENSEUR
Stockage Boissons
Surf. : 4,65 m²
Local Poubelle
Surf. : 3,64 m²
Bac à graisse
Local vide
Surf. : 6,97 m²
MONTE-CHARGE
CF 1H
Espace Bar
12 Places Assises
Surf. : 24,52 m²
Arrière bar
WC PMR
WC Public
Electricité
Technique
LOCAL NON CONCERNE
ENTREE PRINCIPALE PUBLIC
Seuil / appui de mur rideau + 166.81
pente 5%
P= 1%





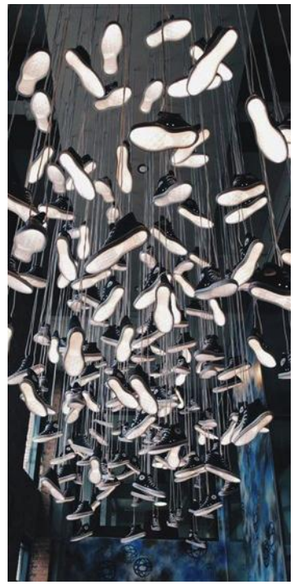
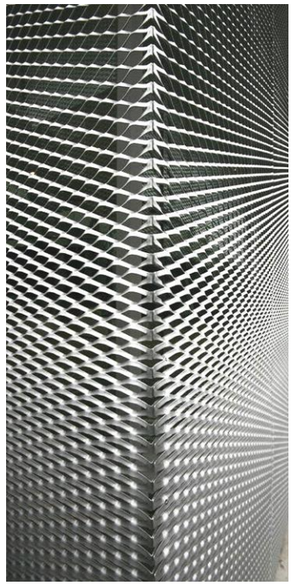


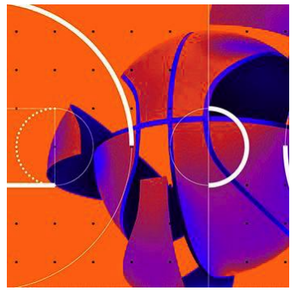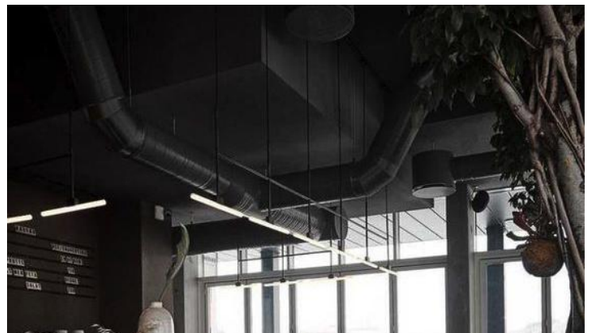

GYM
BOX







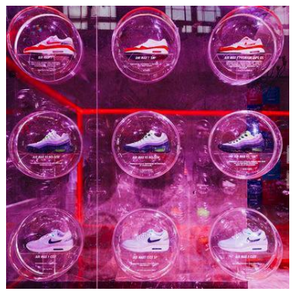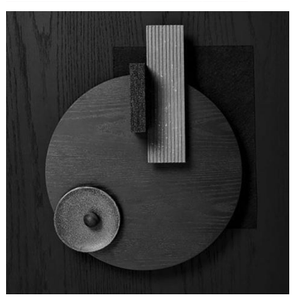






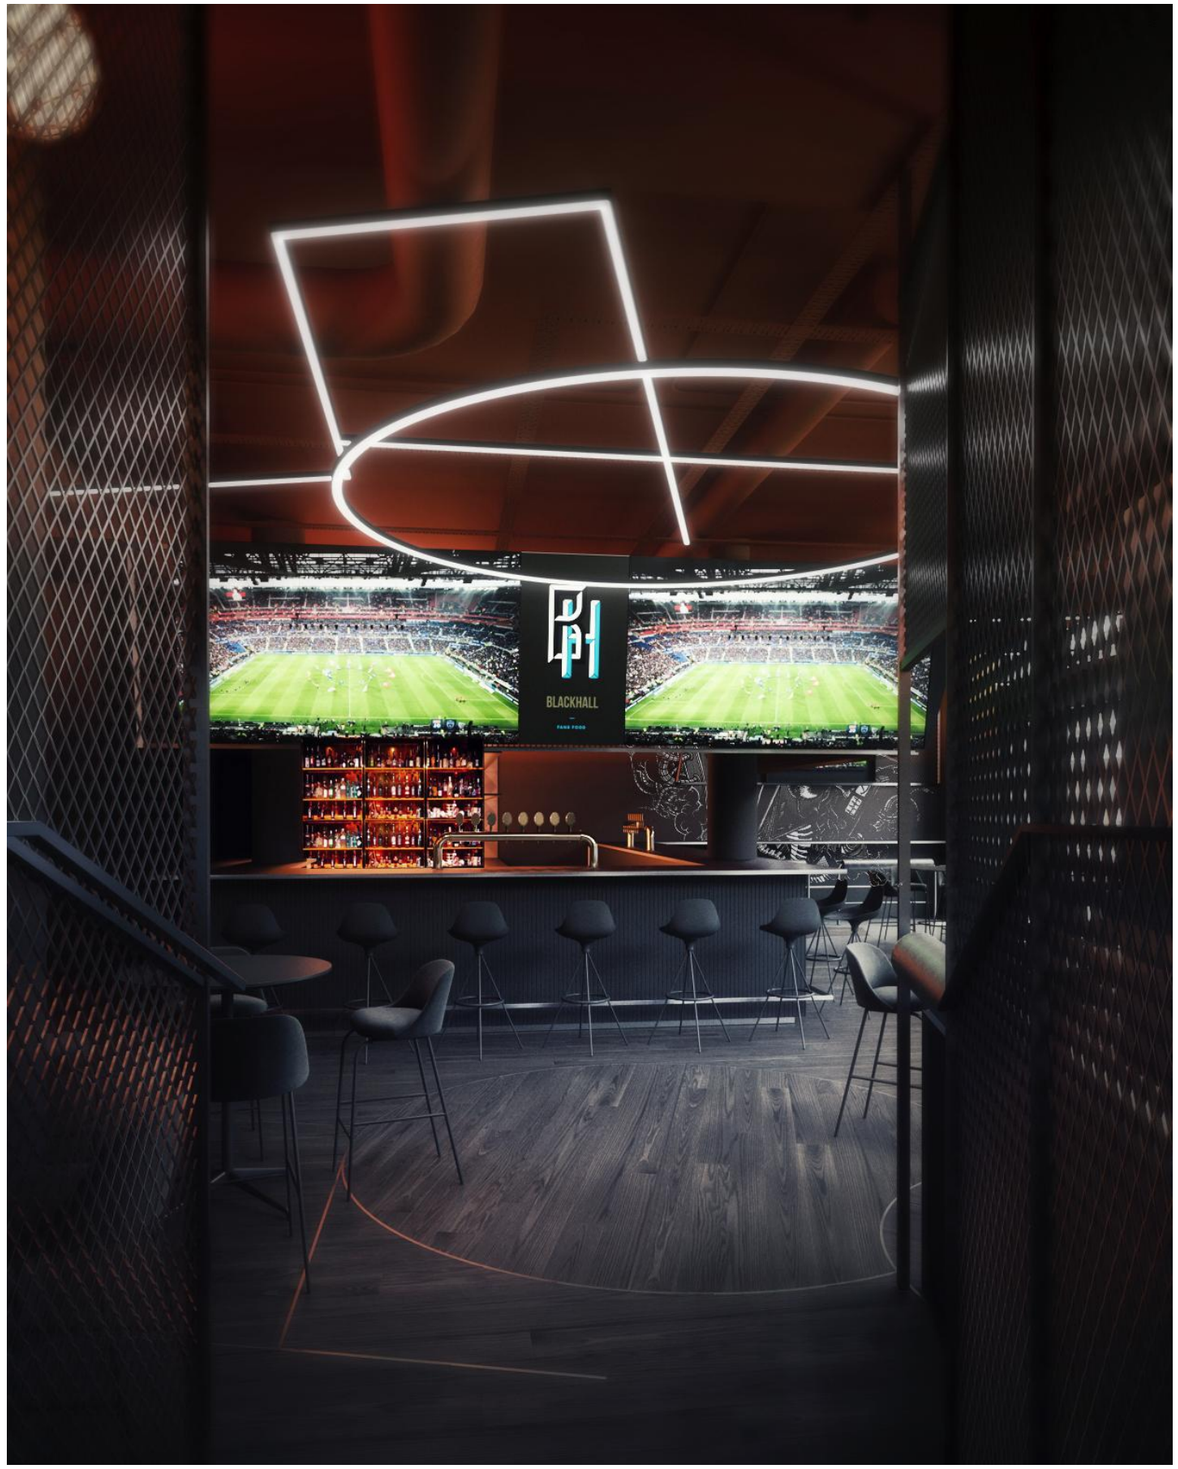

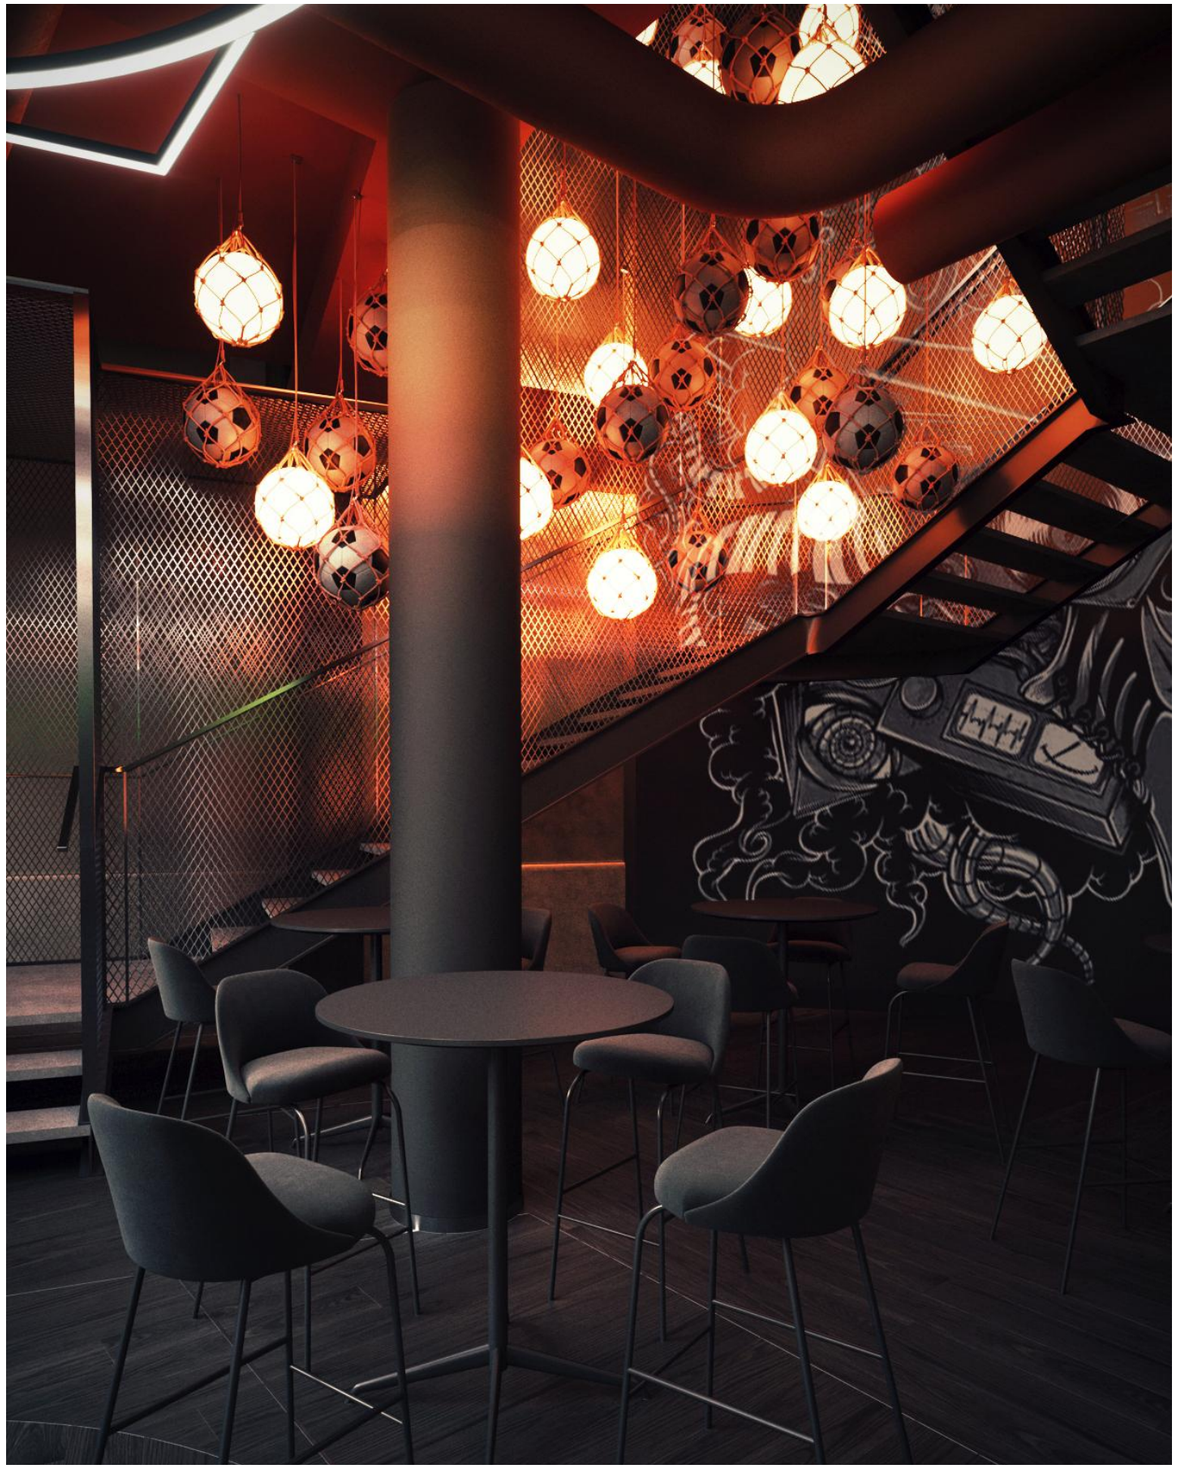
BLACKHALL



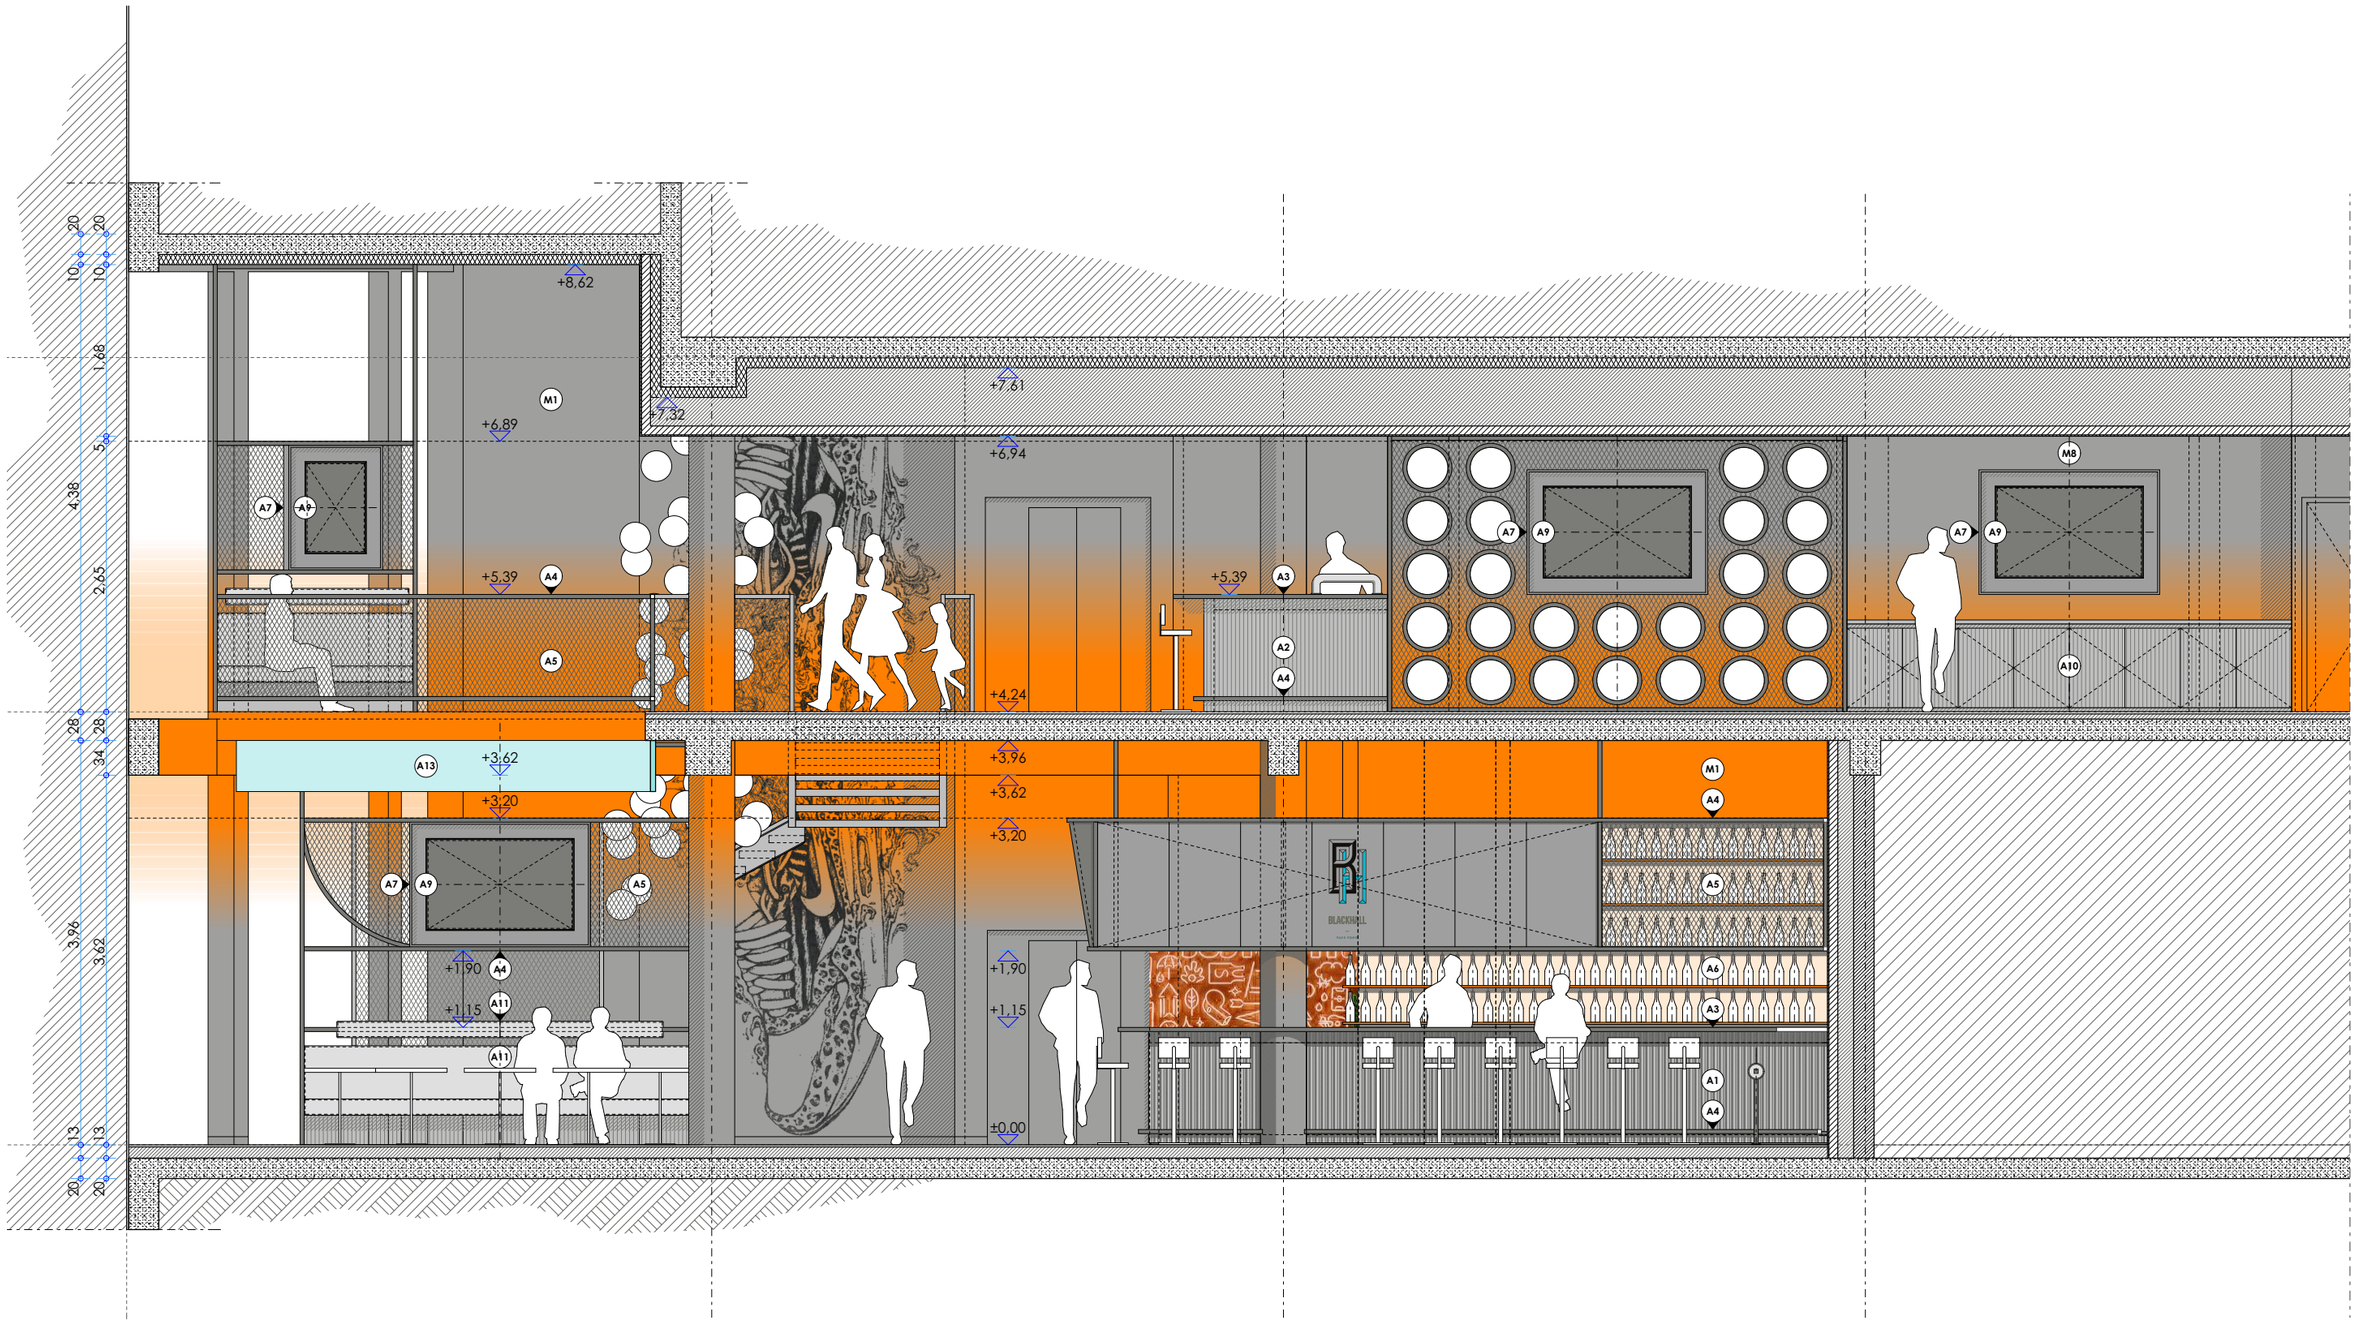


20
10
10
20
1,68
5,8
4,38
2,65
28
34
3,96
3,62
13
13
20
20
+8,62
+7,32
+7,61
+6,89
+6,94
+5,39
+5,39
+4,24
+3,62
+3,20
+3,96
+3,62
+3,20
+1,90
+1,15
±0,00
+1,90
+1,15
M1
M8
A1
A2
A3
A4
A5
A6
A7
A9
A10
A11
A13





ALILA / PROJET DE RENOVATION DE BUREAUX
/ LYON / SURFACE - 1600M2



ACTEUR DU LOGEMENT POUR TOUS
/ HUMILITE - SOBRIETE - INTEMPORALITE

TRADUCTION ARCHITECTURALE / LES NUANCES DE GRIS
/ NUANCES PAR TYPOLOGIE D'ESPACES PUBLICS / PRIVES - CONTRASTE

LOBBY/SALON RECEPTION



SCULPTURE MONUMENTALE



SALON/BIBLIOTHEQUE



ENTREE APPARTEMENT

SHOWROOM



AGENCEMENT SUR-MESURE

OPEN SPACE




CIRCULATION



INTERVENTIONS ARTISTIQUES

PETITS SALONS REUNION



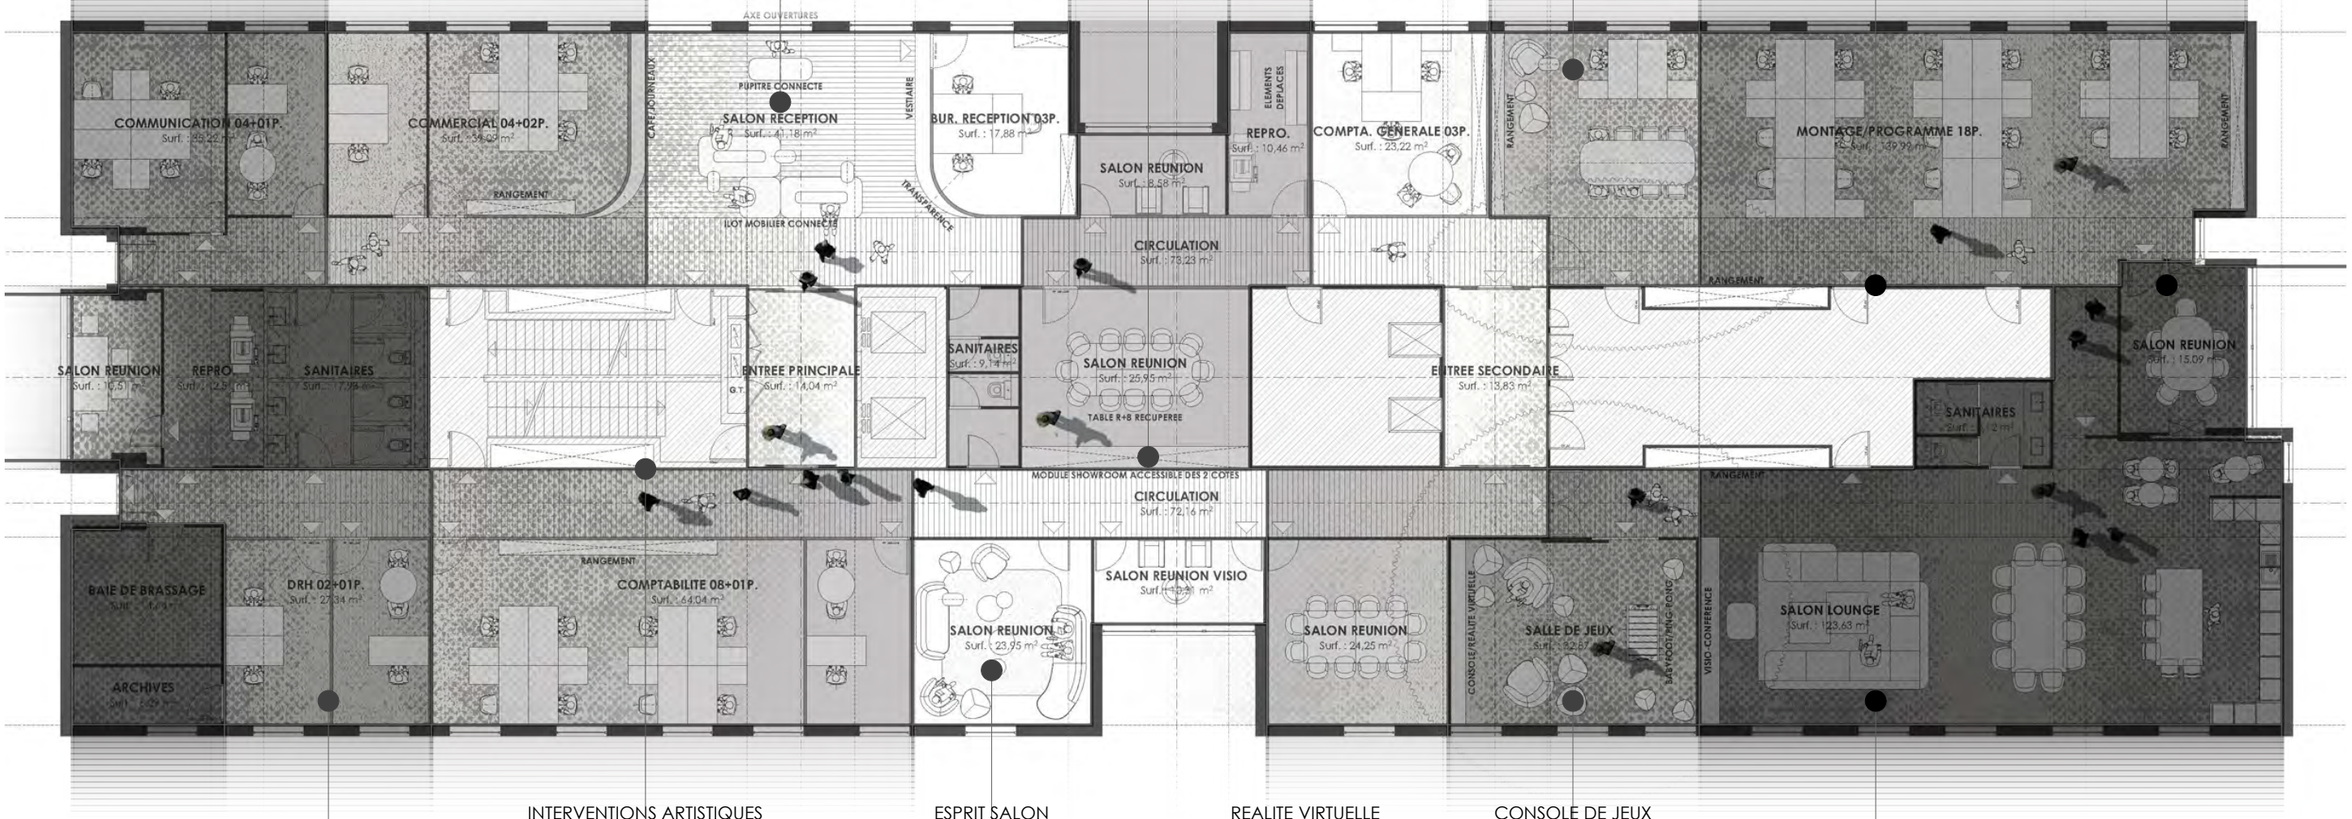

BUREAUX PRIVES



INTERVENTIONS ARTISTIQUES



CIRCULATION

ESPRIT SALON



GRANDS SALONS REUNION

REALITE VIRTUELLE



CONSOLE DE JEUX



SALLE DE JEUX



SALON LOUNGE



LE BLANC / LE BLANC CASSE
LA CLARTE ET LA LISIBILITE


LES MI-TEINTES / LES NUANCES DE GRIS
LA DOUCEUR ET LA SOBRIETE


LE GRIS FONCE / LE NOIR
L'OBSCURITE ET L'ELEGANCE










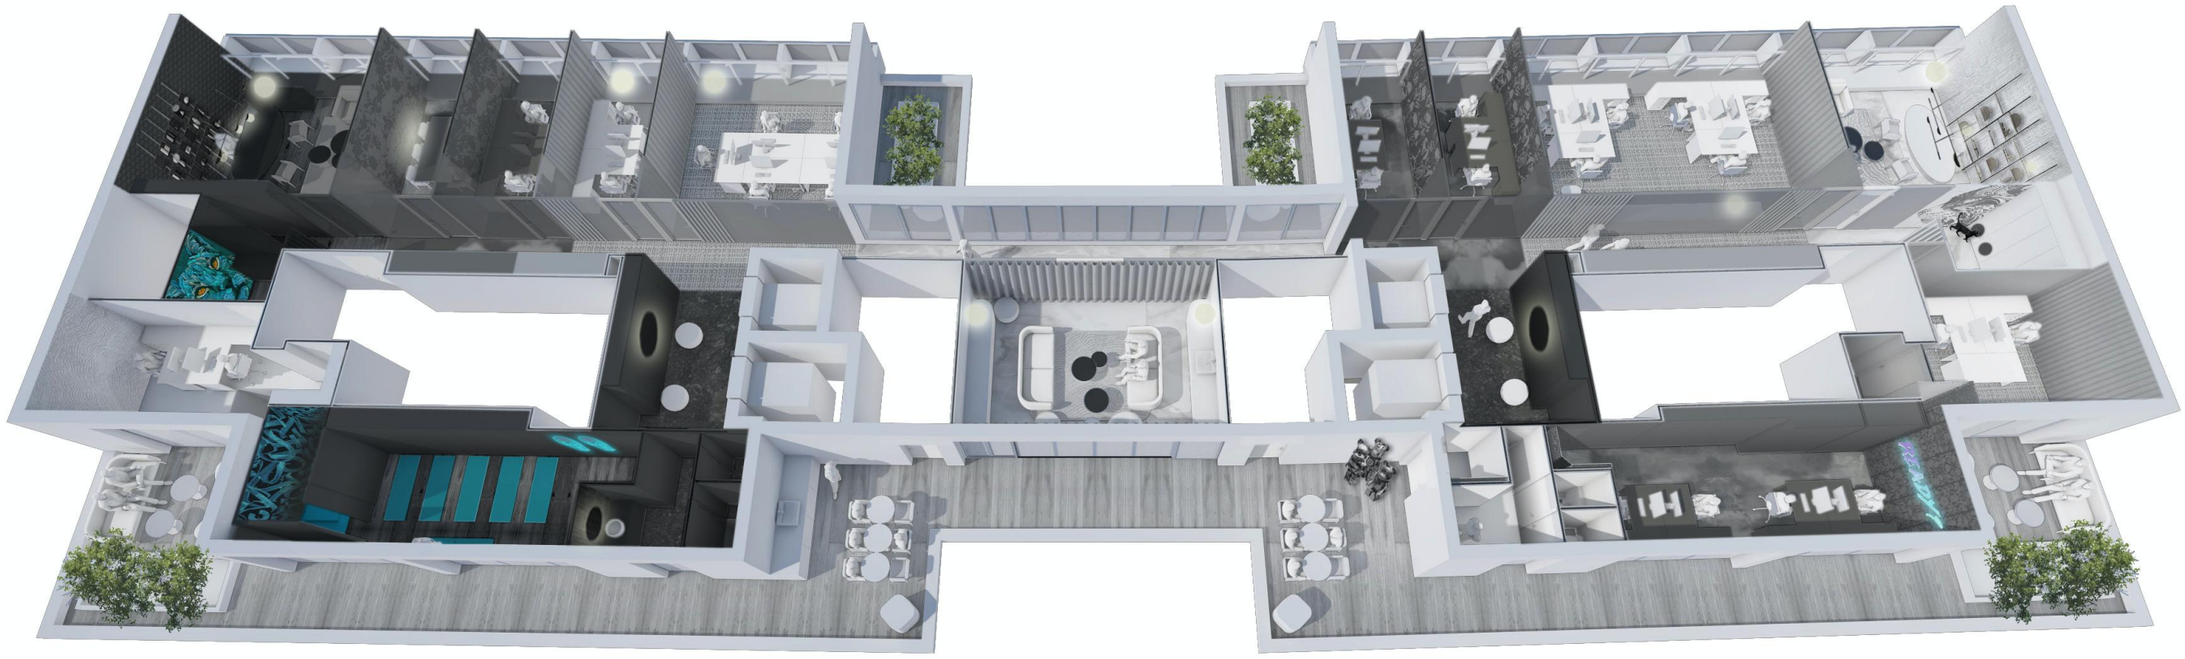


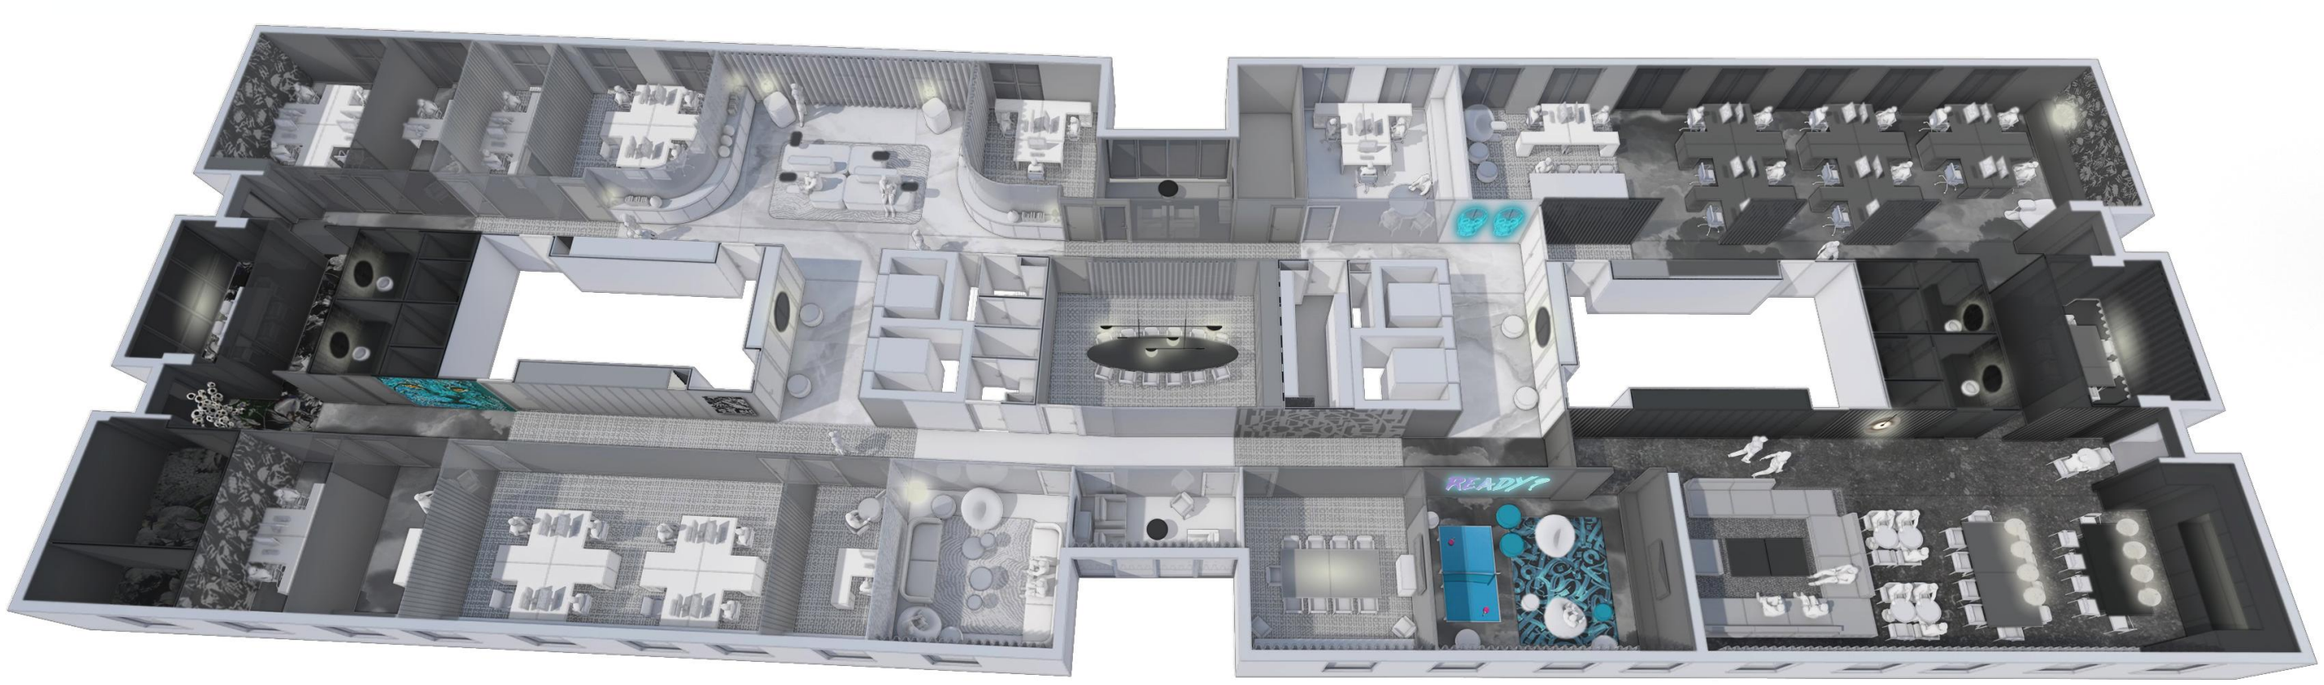

READY?

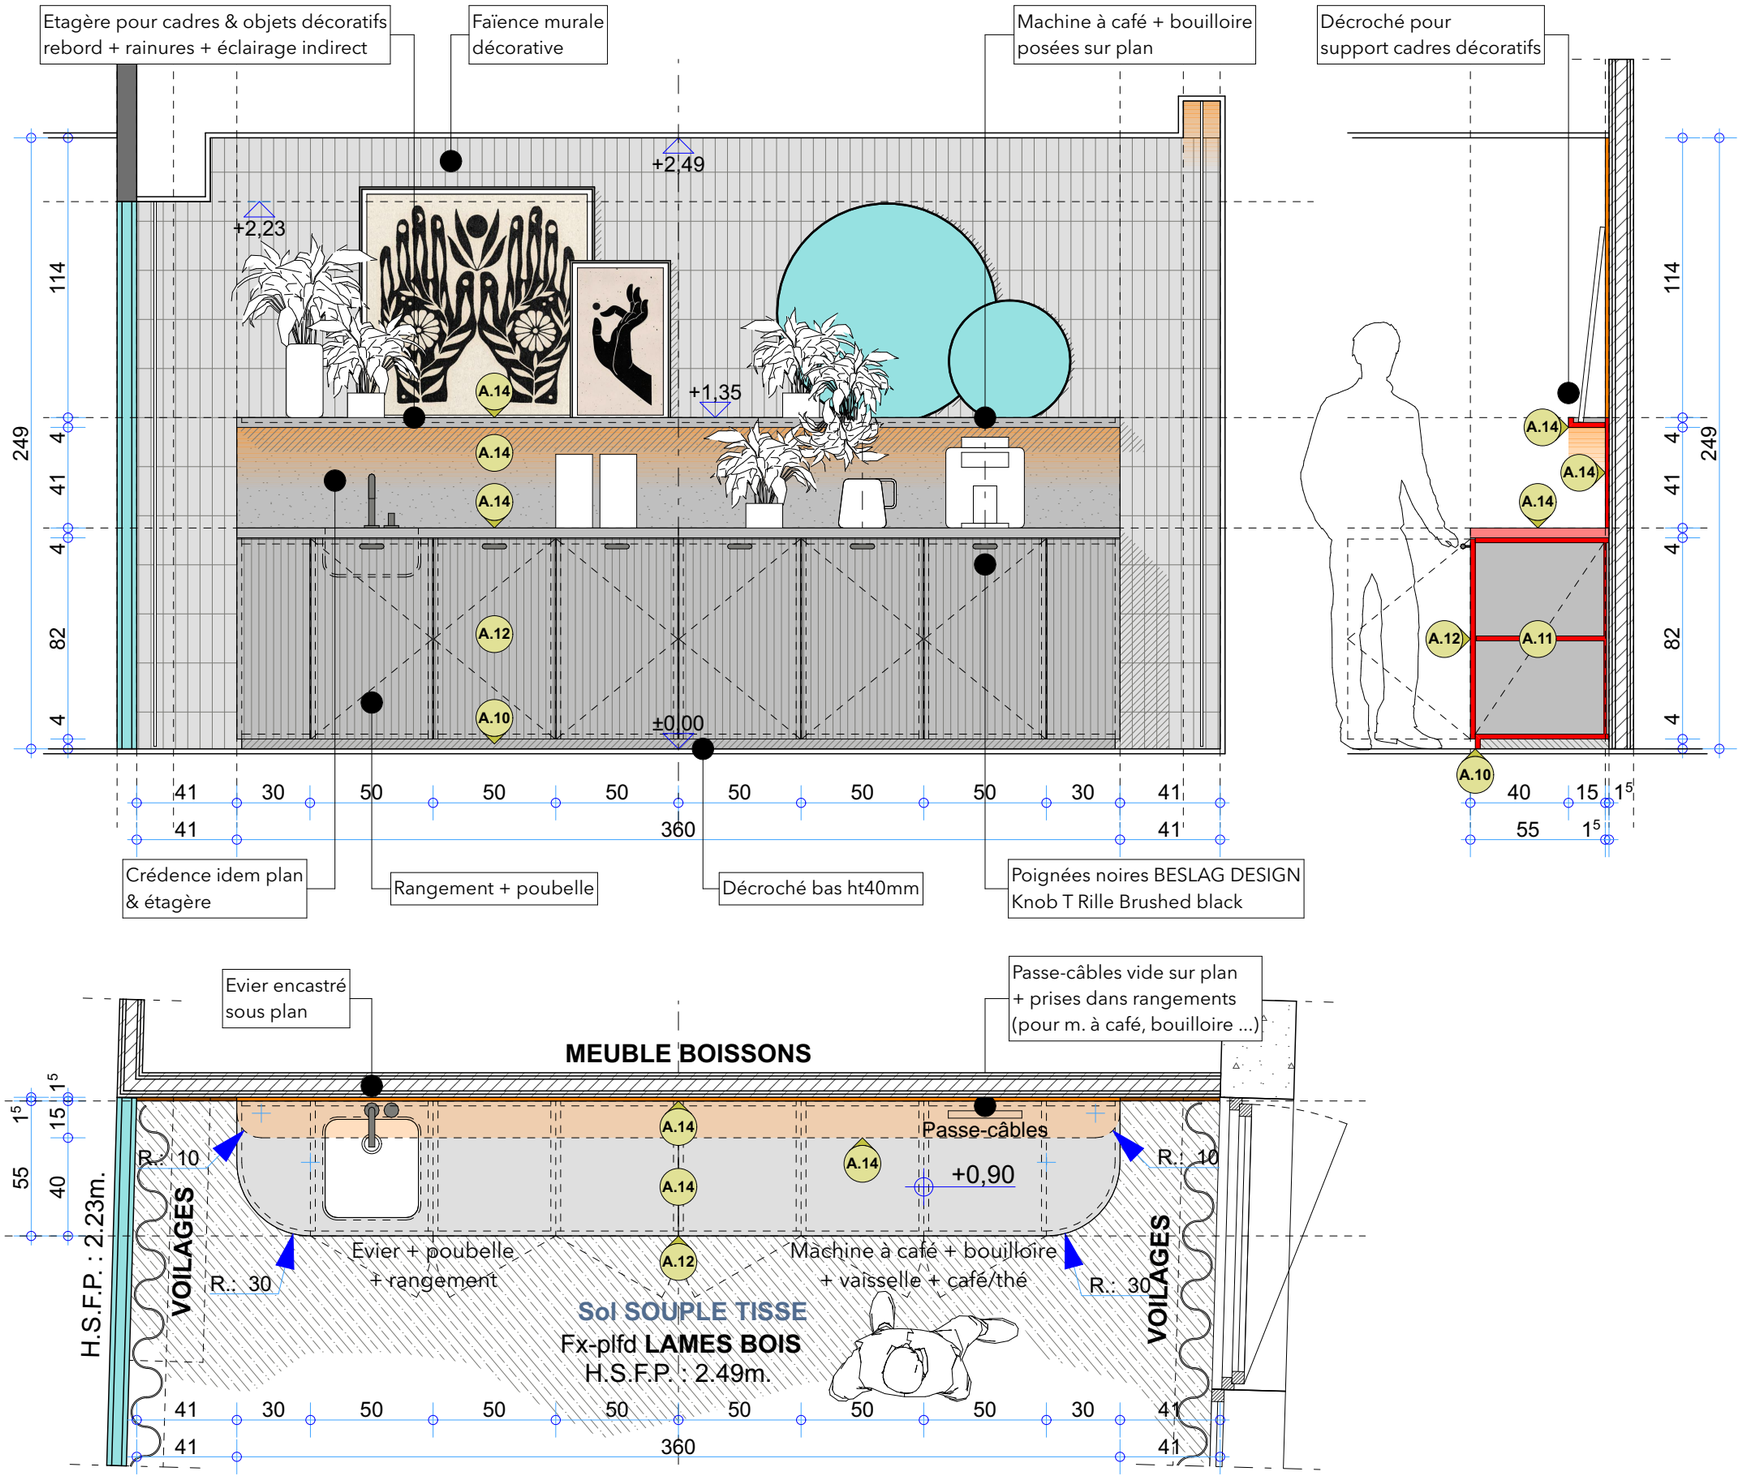

Etagère pour cadres & objets décoratifs
rebord + rainures + éclairage indirect
Faïence murale
décorative
Machine à café + bouilloire
posées sur plan
Décroché pour
support cadres décoratifs
+2,49
+2,23
+1,35
±0,00
A.14
A.12
A.10
A.11
249
114
4
41
82
41
30
50
360
55
40
15
1⁵
Crédence idem plan
& étagère
Rangement + poubelle
Décroché bas ht40mm
Poignées noires BESLAG DESIGN
Knob T Rille Brushed black
Evier encastré
sous plan
Passe-câbles vide sur plan
+ prises dans rangements
(pour m. à café, bouilloire ...)
MEUBLE BOISSONS
Passe-câbles
+0,90
R.: 10
R.: 30
VOILAGES
H.S.F.P. : 2.23m.
Evier + poubelle
+ rangement
Machine à café + bouilloire
+ vaisselle + café/thé
Sol SOUPLE TISSE
Fx-plfd LAMES BOIS
H.S.F.P. : 2.49m.

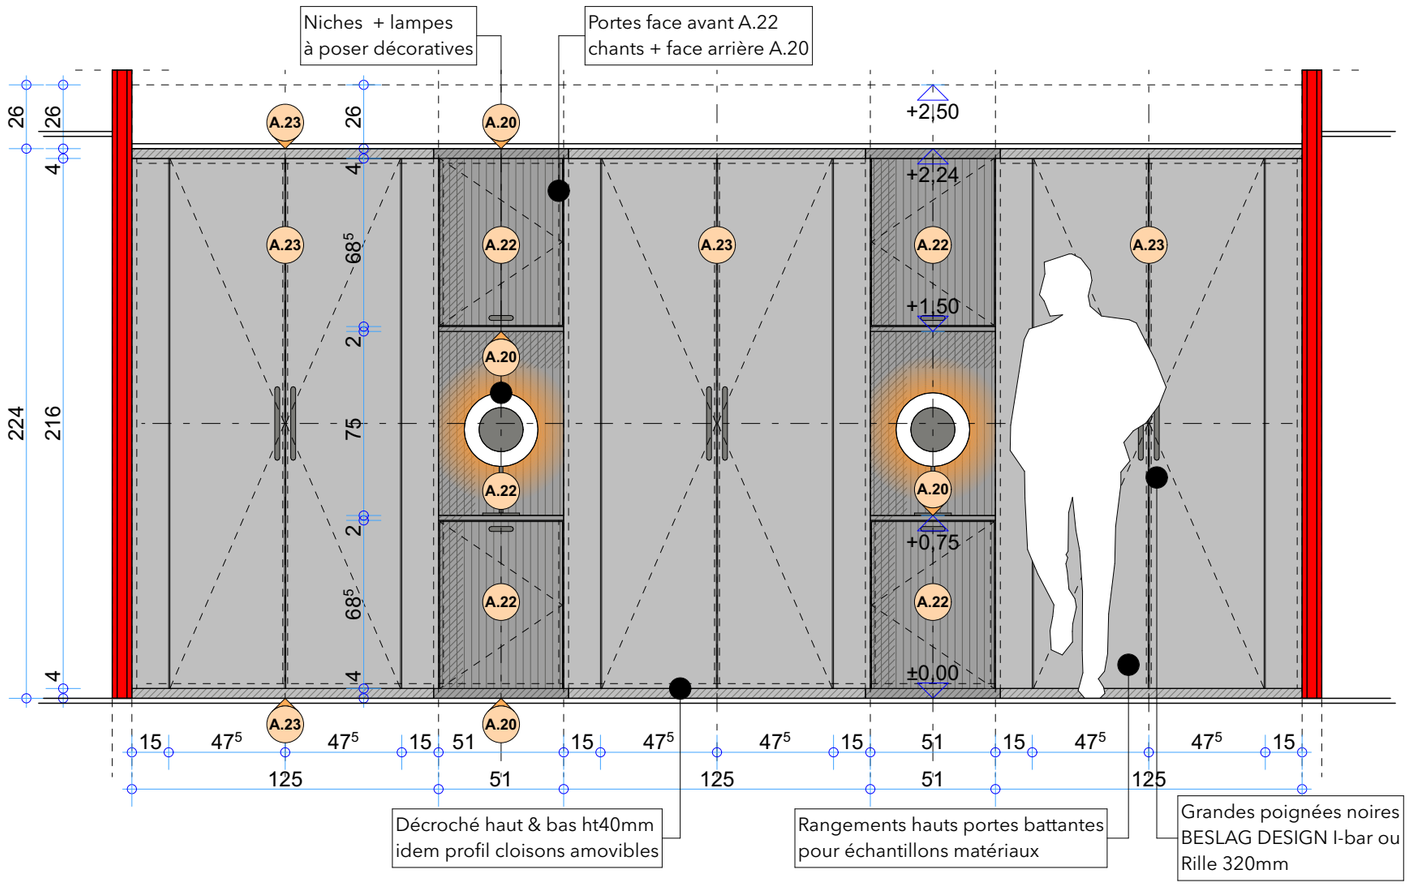
Niches + lampes
à poser décoratives
Portes face avant A.22
chants + face arrière A.20
+2,50
+2,24
+1,50
+0,75
±0,00
A.20
A.21
A.22
A.23
224
216
26
4
68⁵
75
2
15
47⁵
51
125
Décroché haut & bas ht40mm
idem profil cloisons amovibles
Rangements hauts portes battantes
pour échantillons matériaux
Grandes poignées noires
BESLAG DESIGN I-bar ou
Rille 320mm

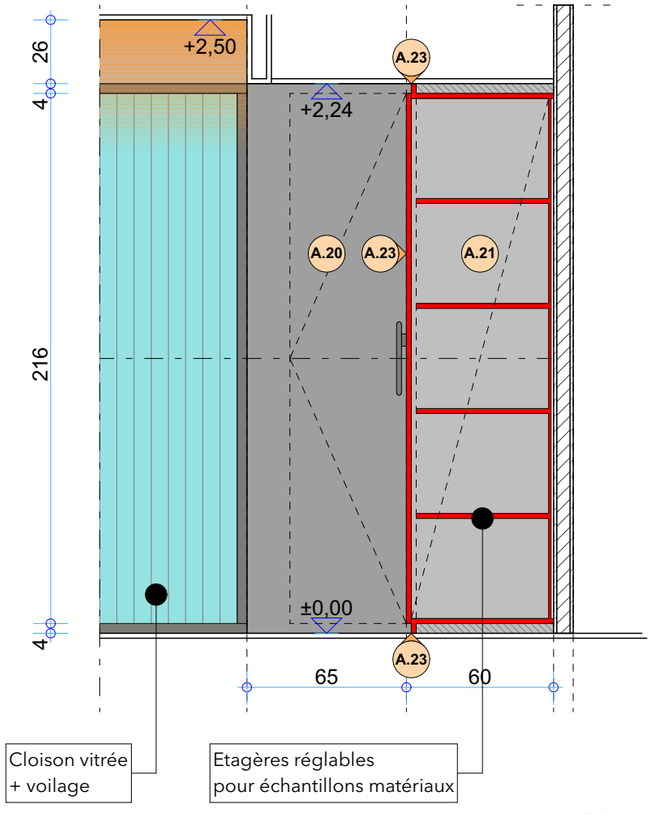
+2,50
+2,24
±0,00
A.20
A.21
A.23
216
26
4
65
60
Cloison vitrée
+ voilage
Etagères réglables
pour échantillons matériaux

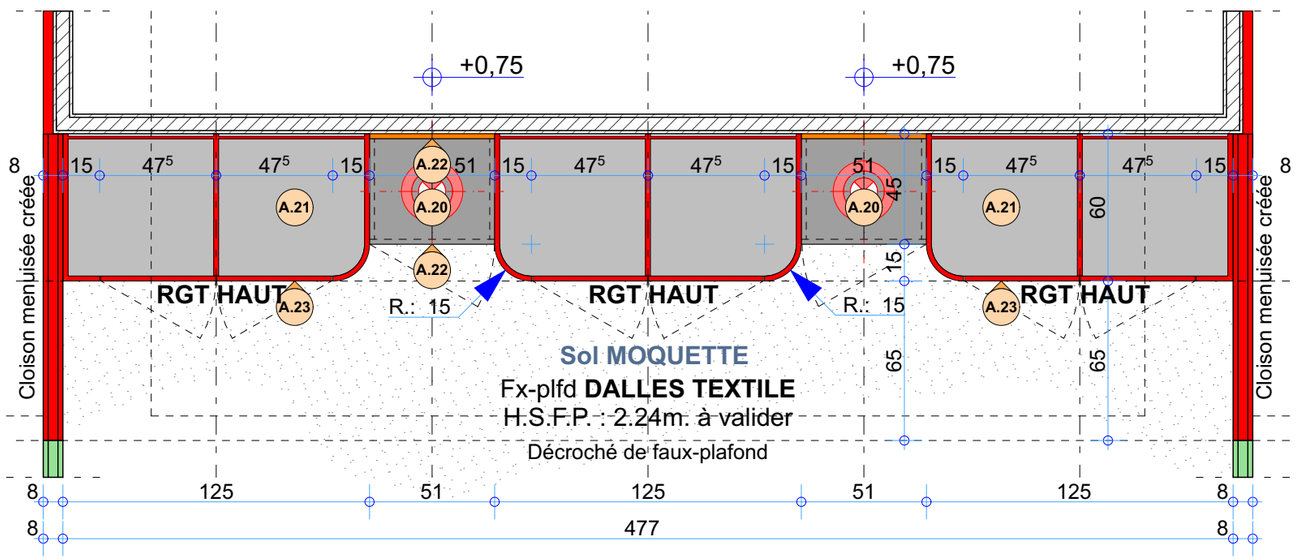

+0,75
+0,75
RGT HAUT
RGT HAUT
RGT HAUT
R.: 15
R.: 15
Cloison menuisée créée
Cloison menuisée créée
Sol MOQUETTE
Fx-plfd DALLES TEXTILE
H.S.F.P. : 2.24m. à valider
Décroché de faux-plafond
A.20
A.21
A.22
A.23
8
15
47⁵
51
125
45
60
65
477

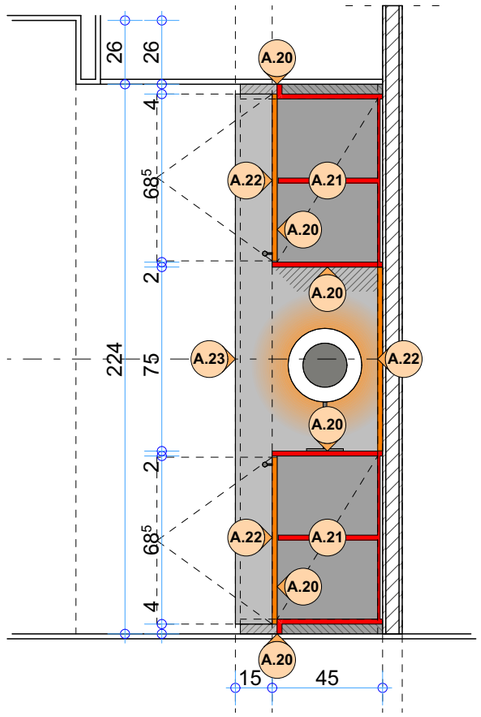

A.20
A.21
A.22
A.23
224
75
68⁵
2
4
26
15
45

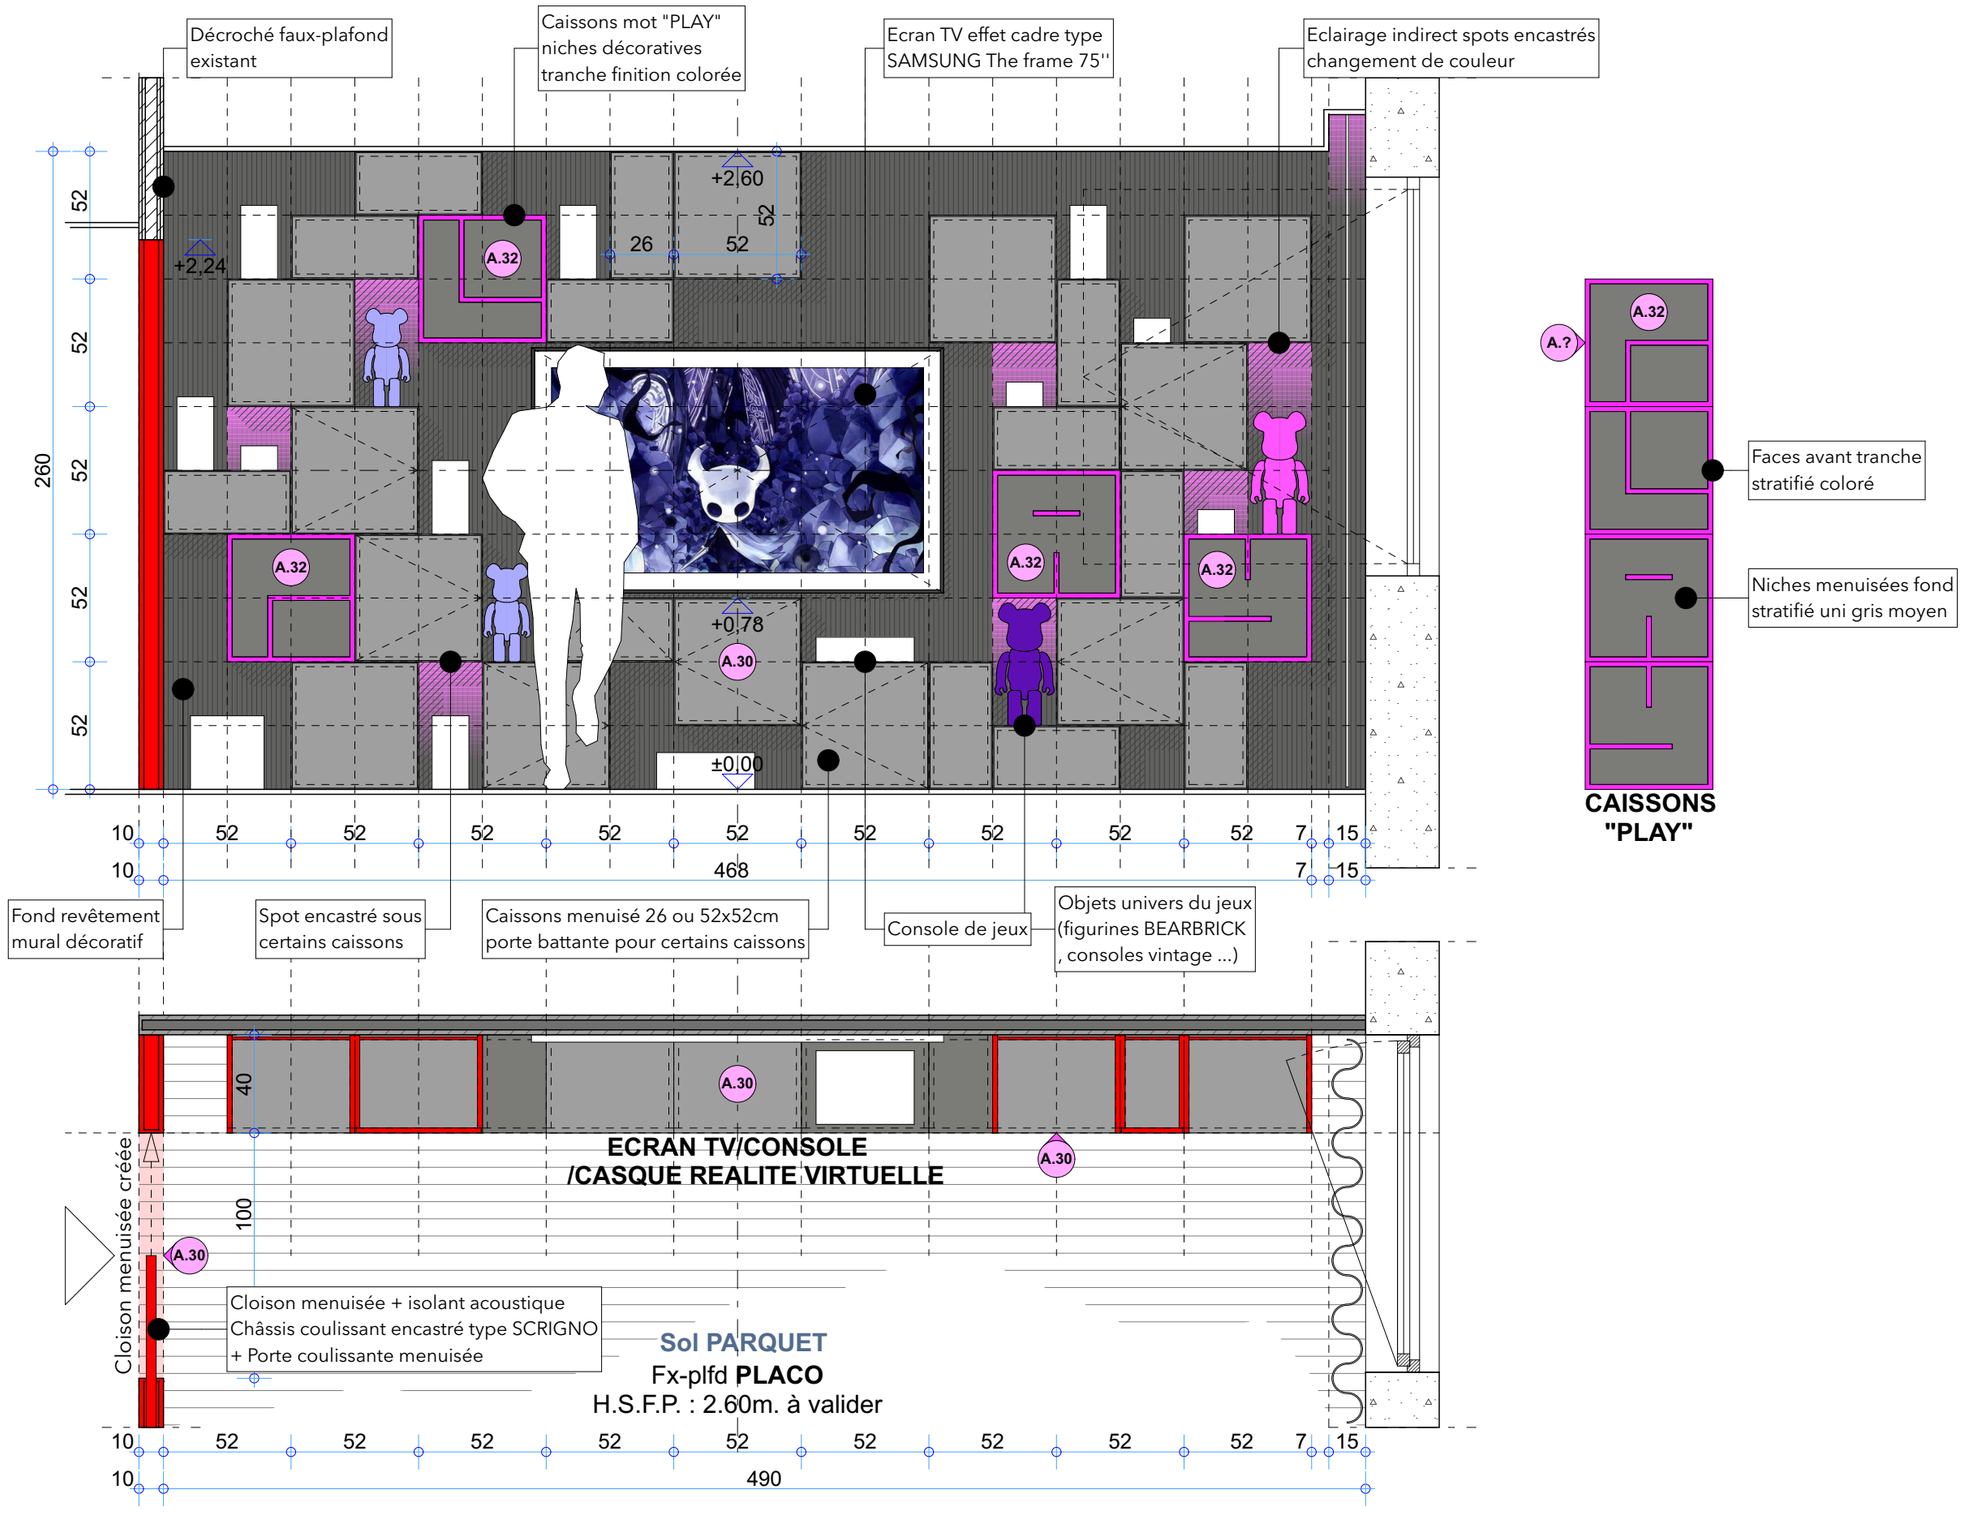

Décroché faux-plafond existant
Caissons mot "PLAY" niches décoratives tranche finition colorée
Ecran TV effet cadre type SAMSUNG The frame 75''
Eclairage indirect spots encastrés changement de couleur
+2,60
+2,24
+0,78
±0,00
A.32
A.30
A.?
260
52
26
40
100
10
7
15
468
490
Fond revêtement mural décoratif
Spot encastré sous certains caissons
Caissons menuisé 26 ou 52x52cm porte battante pour certains caissons
Console de jeux
Objets univers du jeux (figurines BEARBRICK , consoles vintage ...)
ECRAN TV/CONSOLE /CASQUE REALITE VIRTUELLE
Cloison menuisée créée
Cloison menuisée + isolant acoustique
Châssis coulissant encastré type SCRIGNO
+ Porte coulissante menuisée
Sol PARQUET
Fx-plfd PLACO
H.S.F.P. : 2.60m. à valider
Faces avant tranche stratifié coloré
Niches menuisées fond stratifié uni gris moyen
CAISSONS "PLAY"





DOMAINE O. / RENOVATION D'UNE PROPRIETE AU COEUR DES VIGNES
/ AMPUIS / SURFACE - 900M2

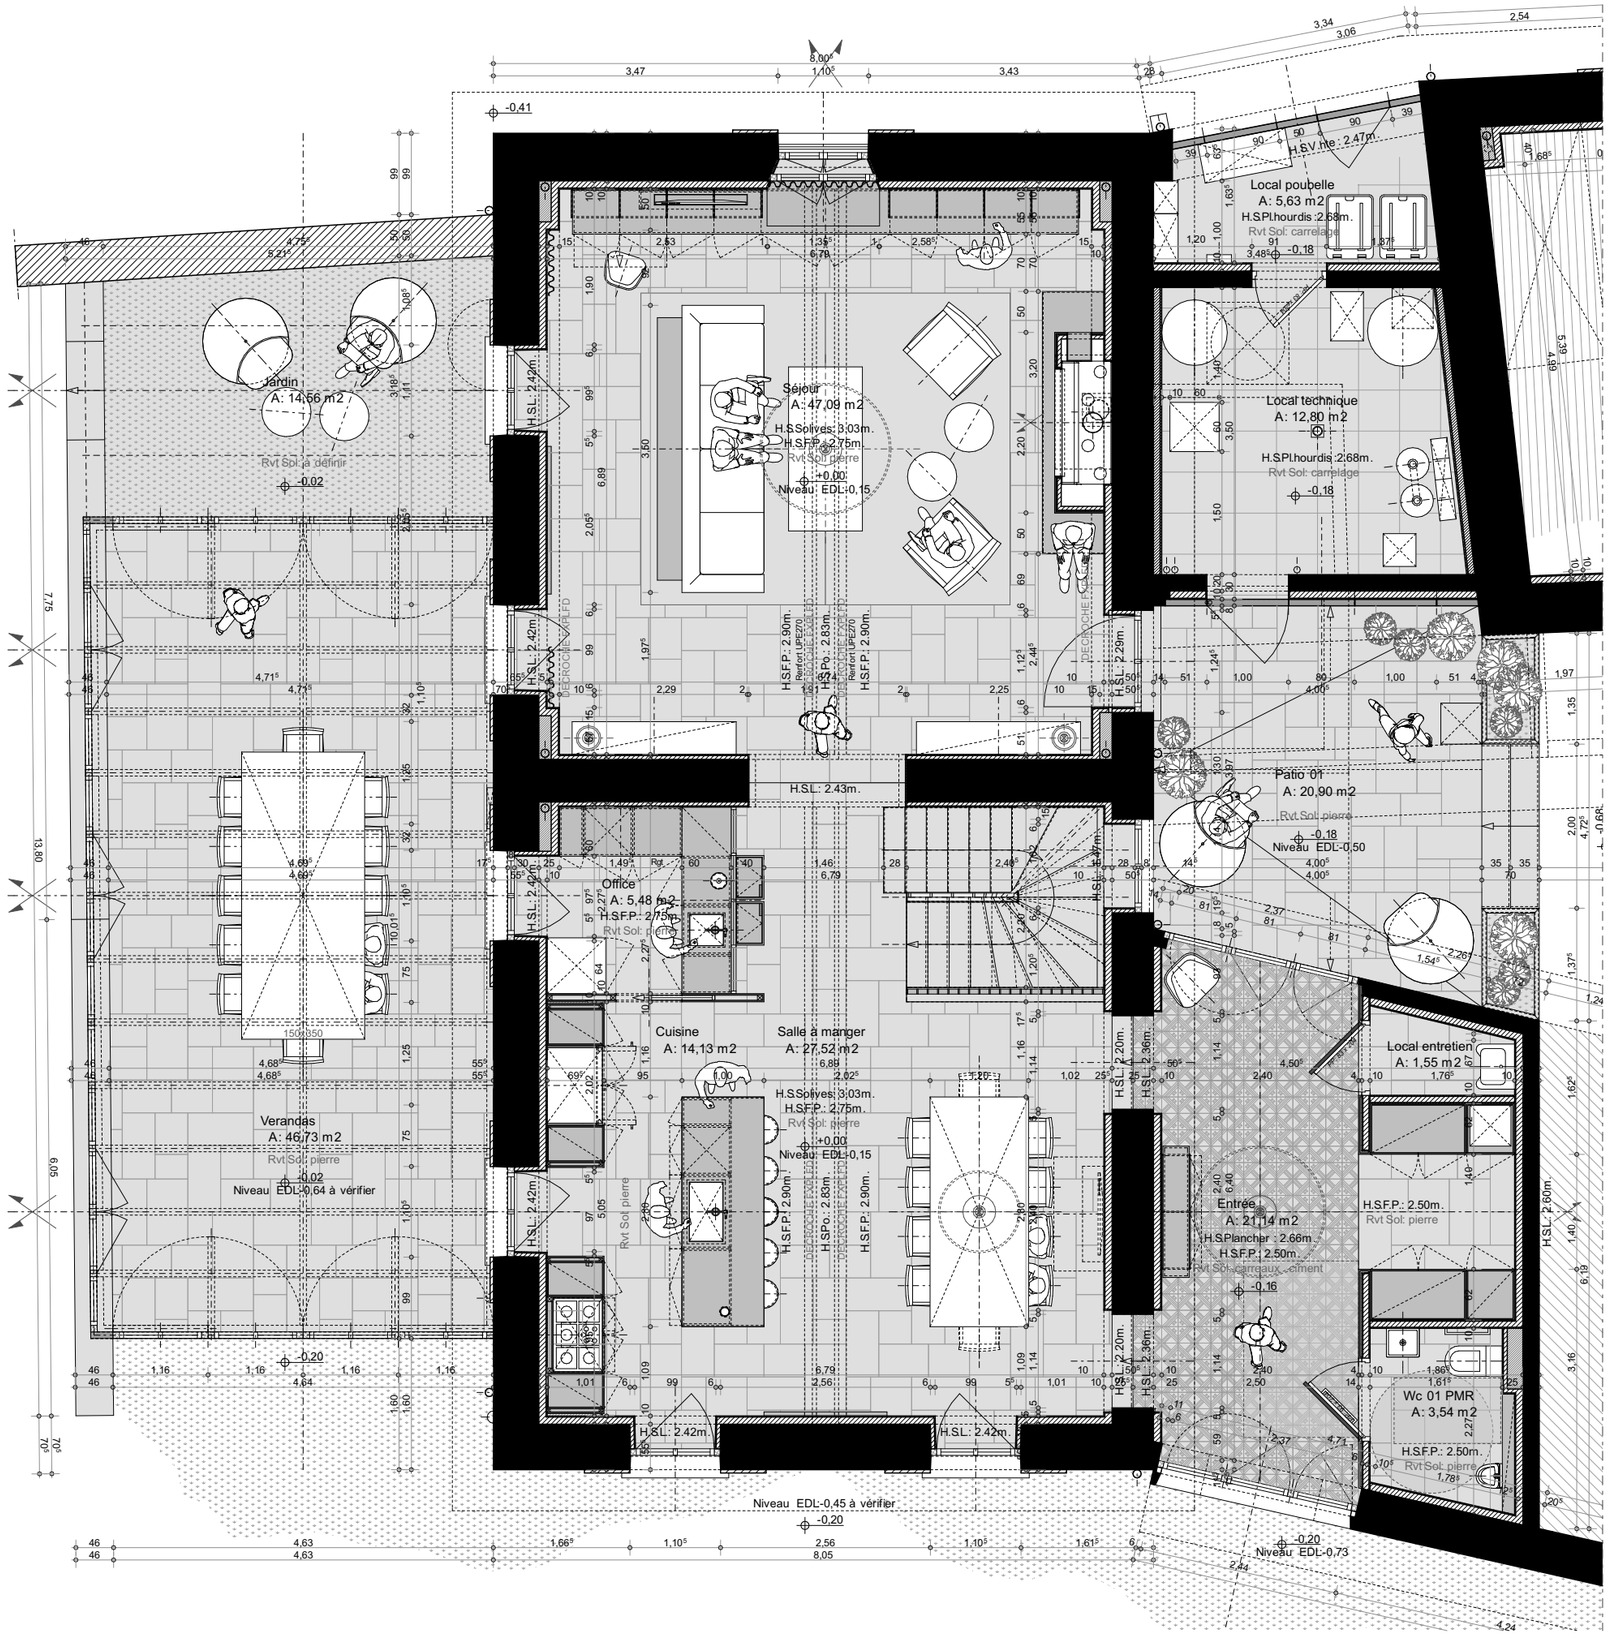

Jardin
A: 14,56 m2
Rvt Sol: a définir
-0.02
Séjour
A: 47,09 m2
H.S.Solives: 3,03m.
H.S.F.P.: 2,75m.
Rvt Sol: pierre
+0.00
Niveau EDL:0,15
Local poubelle
A: 5,63 m2
H.S.Pl.hourdis :2,68m.
Rvt Sol: carrelage
-0.18
H.S.V.ne : 2,47m.
Local technique
A: 12,80 m2
H.S.Pl.hourdis :2,68m.
Rvt Sol: carrelage
-0.18
Patio 01
A: 20,90 m2
Rvt Sol: pierre
-0.18
Niveau EDL:-0,50
Office
A: 5,48 m2
H.S.F.P.: 2,75m.
Rvt Sol: pierre
Cuisine
A: 14,13 m2
Salle à manger
A: 27,52 m2
H.S.Solives: 3,03m.
H.S.F.P.: 2,75m.
Rvt Sol: pierre
+0.00
Niveau EDL:0,15
Verandas
A: 46,73 m2
Rvt Sol: pierre
-0.02
Niveau EDL:-0,64 à vérifier
Local entretien
A: 1,55 m2
Entrée
A: 21,14 m2
H.S.Plancher : 2,66m.
H.S.F.P.: 2,50m.
Rvt Sol: carreaux ciment
-0.16
H.S.F.P.: 2,50m.
Rvt Sol: pierre
Wc 01 PMR
A: 3,54 m2
H.S.F.P.: 2,50m.
Rvt Sol: pierre
Niveau EDL:-0,45 à vérifier
-0.20
Niveau EDL:-0,73
-0.20
H.S.L: 2,43m.
H.S.L: 2,42m.
H.S.F.P.: 2,90m.
H.S.Po.: 2,83m.
DECROCHE PLAFD
DECROCHE PLAFD
DECROCHE PLAFD

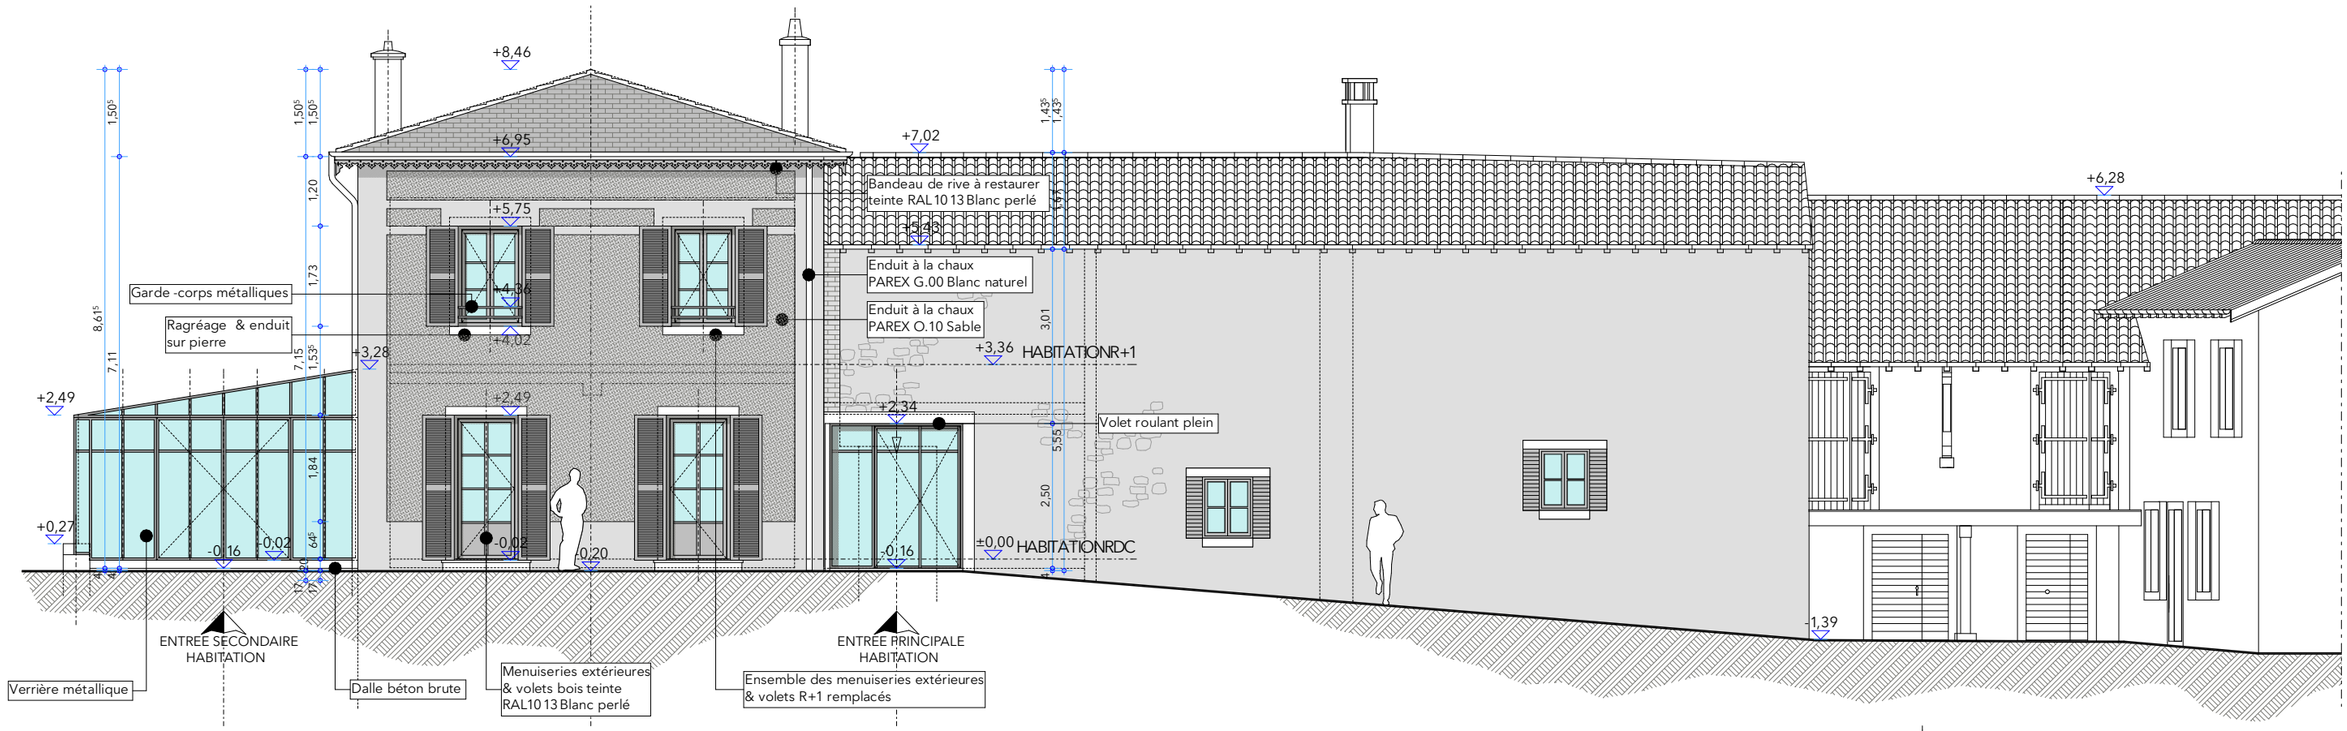

+8,46
+6,95
+7,02
+5,75
+5,43
+4,36
+4,02
+3,28
+3,36
HABITATIONR+1
+2,49
+2,34
+0,27
-0,16
0,02
-0,02
-0,20
±0,00
HABITATIONRDC
+6,28
1,39
Garde -corps métalliques
Ragréage & enduit sur pierre
Bandeau de rive à restaurer teinte RAL 10 13 Blanc perlé
Enduit à la chaux PAREX G.00 Blanc naturel
Enduit à la chaux PAREX O.10 Sable
Volet roulant plein
ENTREE SECONDAIRE HABITATION
ENTREE PRINCIPALE HABITATION
Verrière métallique
Dalle béton brute
Menuiseries extérieures & volets bois teinte RAL 10 13 Blanc perlé
Ensemble des menuiseries extérieures & volets R+1 remplacés

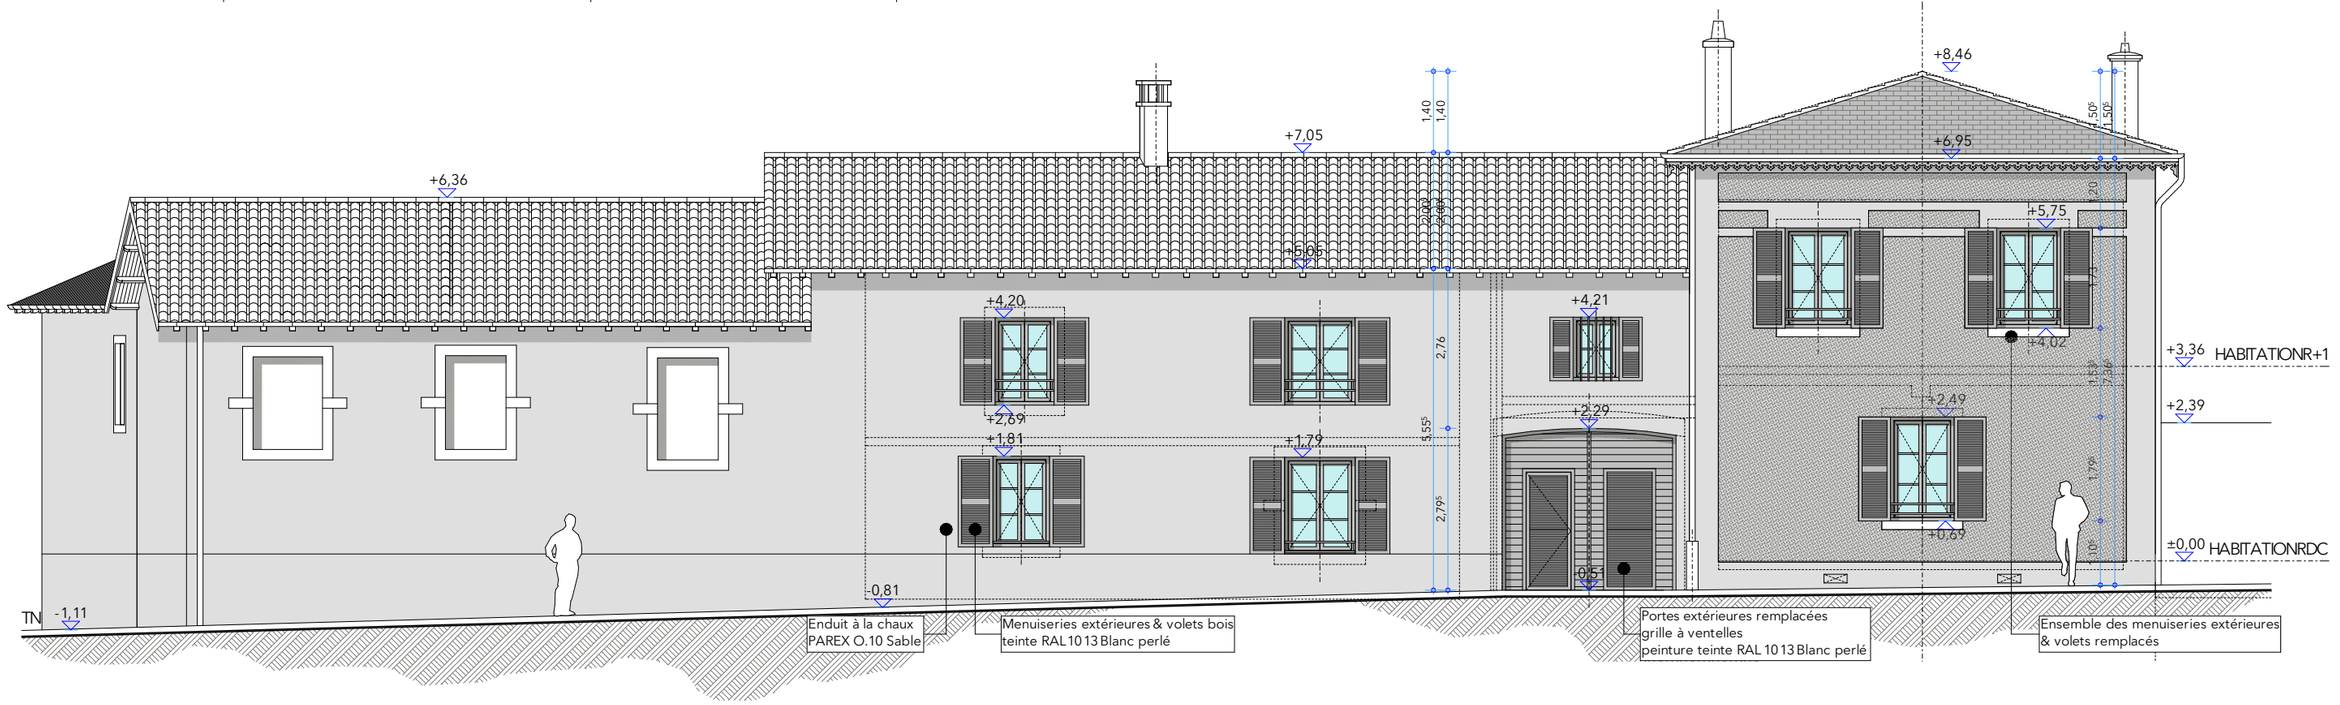
+8,46
+6,95
+7,05
+6,36
+5,75
+5,05
+4,20
+4,21
+4,02
+3,36
HABITATIONR+1
+2,69
+2,29
+2,49
+2,39
+1,81
+1,79
+0,69
±0,00
HABITATIONRDC
-0,81
-0,51
TN -1,11
Enduit à la chaux PAREX O.10 Sable
Menuiseries extérieures & volets bois teinte RAL 10 13 Blanc perlé
Portes extérieures remplacées grille à ventelles peinture teinte RAL 10 13 Blanc perlé
Ensemble des menuiseries extérieures & volets remplacés

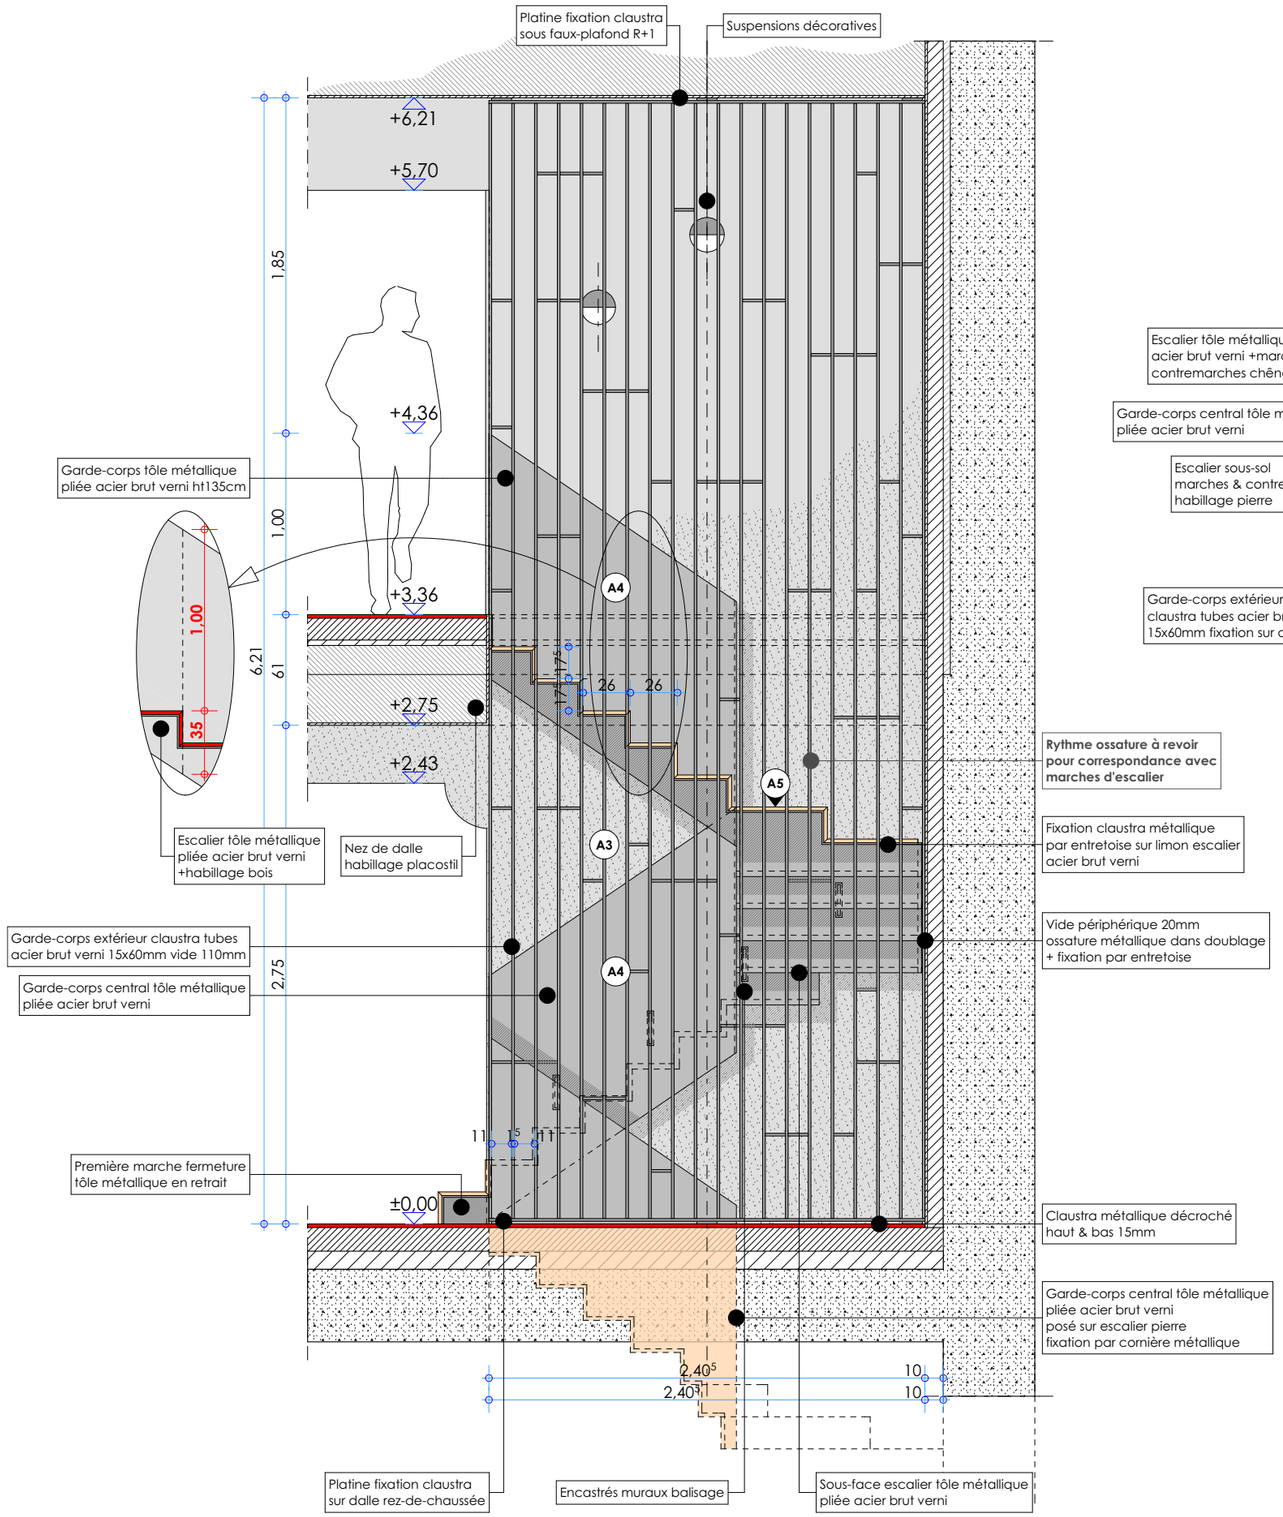
Platine fixation claustra sous faux-plafond R+1
Suspensions décoratives
+6,21
+5,70
+4,36
+3,36
+2,75
+2,43
±0,00
1,85
1,00
6,21
61
2,75
35
Garde-corps tôle métallique pliée acier brut verni ht135cm
Escalier tôle métallique pliée acier brut verni +habillage bois
Nez de dalle habillage placostil
Garde-corps extérieur claustra tubes acier brut verni 15x60mm vide 110mm
Garde-corps central tôle métallique pliée acier brut verni
Première marche fermeture tôle métallique en retrait
Platine fixation claustra sur dalle rez-de-chaussée
Encastrés muraux balisage
Sous-face escalier tôle métallique pliée acier brut verni
Rythme ossature à revoir pour correspondance avec marches d'escalier
Fixation claustra métallique par entretoise sur limon escalier acier brut verni
Vide périphérique 20mm ossature métallique dans doublage + fixation par entretoise
Claustra métallique décroché haut & bas 15mm
Garde-corps central tôle métallique pliée acier brut verni posé sur escalier pierre fixation par cornière métallique
A3
A4
A5
26
26
175
11 5 11
2,40 5
10

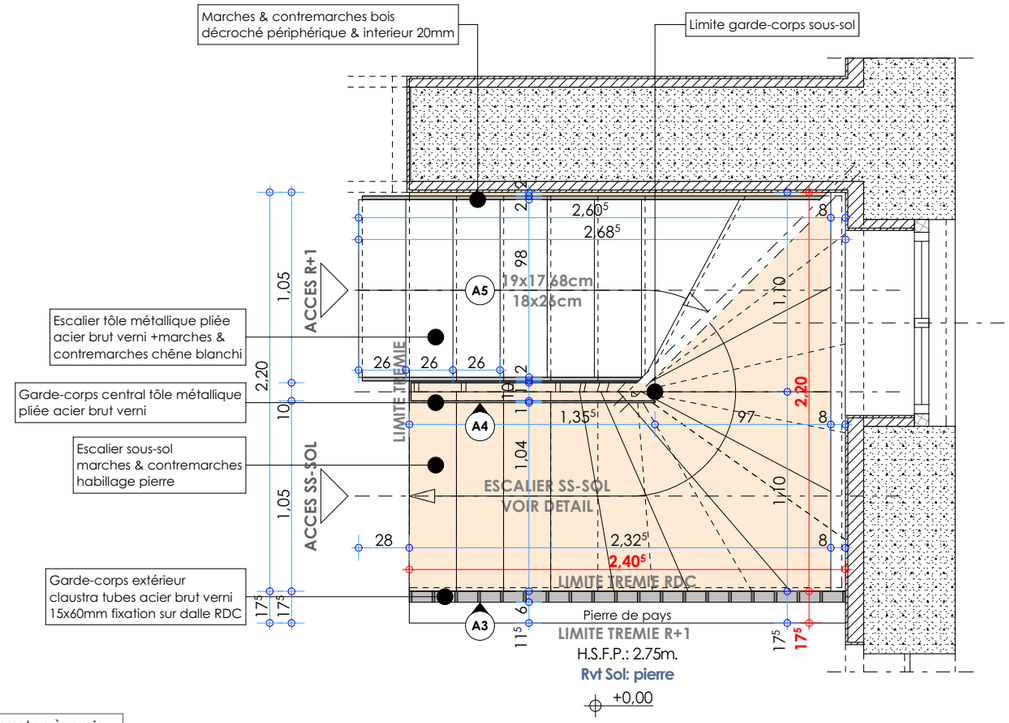
Marches & contremarches bois décroché périphérique & interieur 20mm
Limite garde-corps sous-sol
Escalier tôle métallique pliée acier brut verni +marches & contremarches chêne blanchi
Garde-corps central tôle métallique pliée acier brut verni
Escalier sous-sol marches & contremarches habillage pierre
Garde-corps extérieur claustra tubes acier brut verni 15x60mm fixation sur dalle RDC
ACCES R+1
ACCES SS-SOL
LIMITE TREMIE
ESCALIER SS-SOL
VOIR DETAIL
LIMITE TREMIE RDC
Pierre de pays
LIMITE TREMIE R+1
H.S.F.P.: 2.75m.
Rvt Sol: pierre
+0,00
19x17,68cm
18x26cm
2,60 5
2,68 5
1,35 5
2,32 5
2,40 5
1,05
2,20
1,04
1,10
97
98
28
26
A3
A4
A5

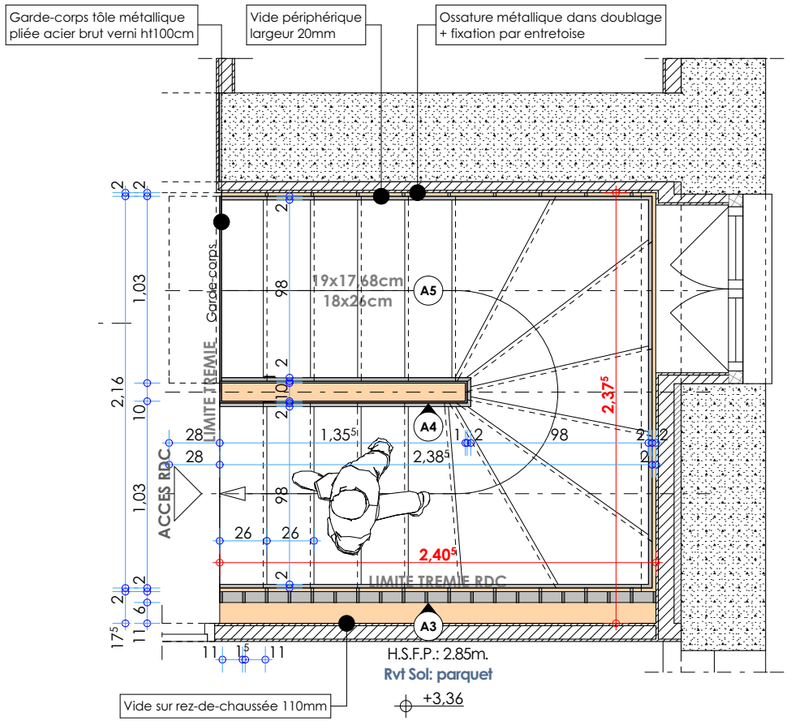
Garde-corps tôle métallique pliée acier brut verni ht100cm
Vide périphérique largeur 20mm
Ossature métallique dans doublage + fixation par entretoise
Garde-corps
LIMITE TREMIE
ACCES RDC
LIMITE TREMIE RDC
19x17,68cm
18x26cm
H.S.F.P.: 2.85m.
Rvt Sol: parquet
+3,36
Vide sur rez-de-chaussée 110mm
1,35 5
2,38 5
2,40 5
2,37 5
1,03
2,16
98
28
26
A3
A4
A5

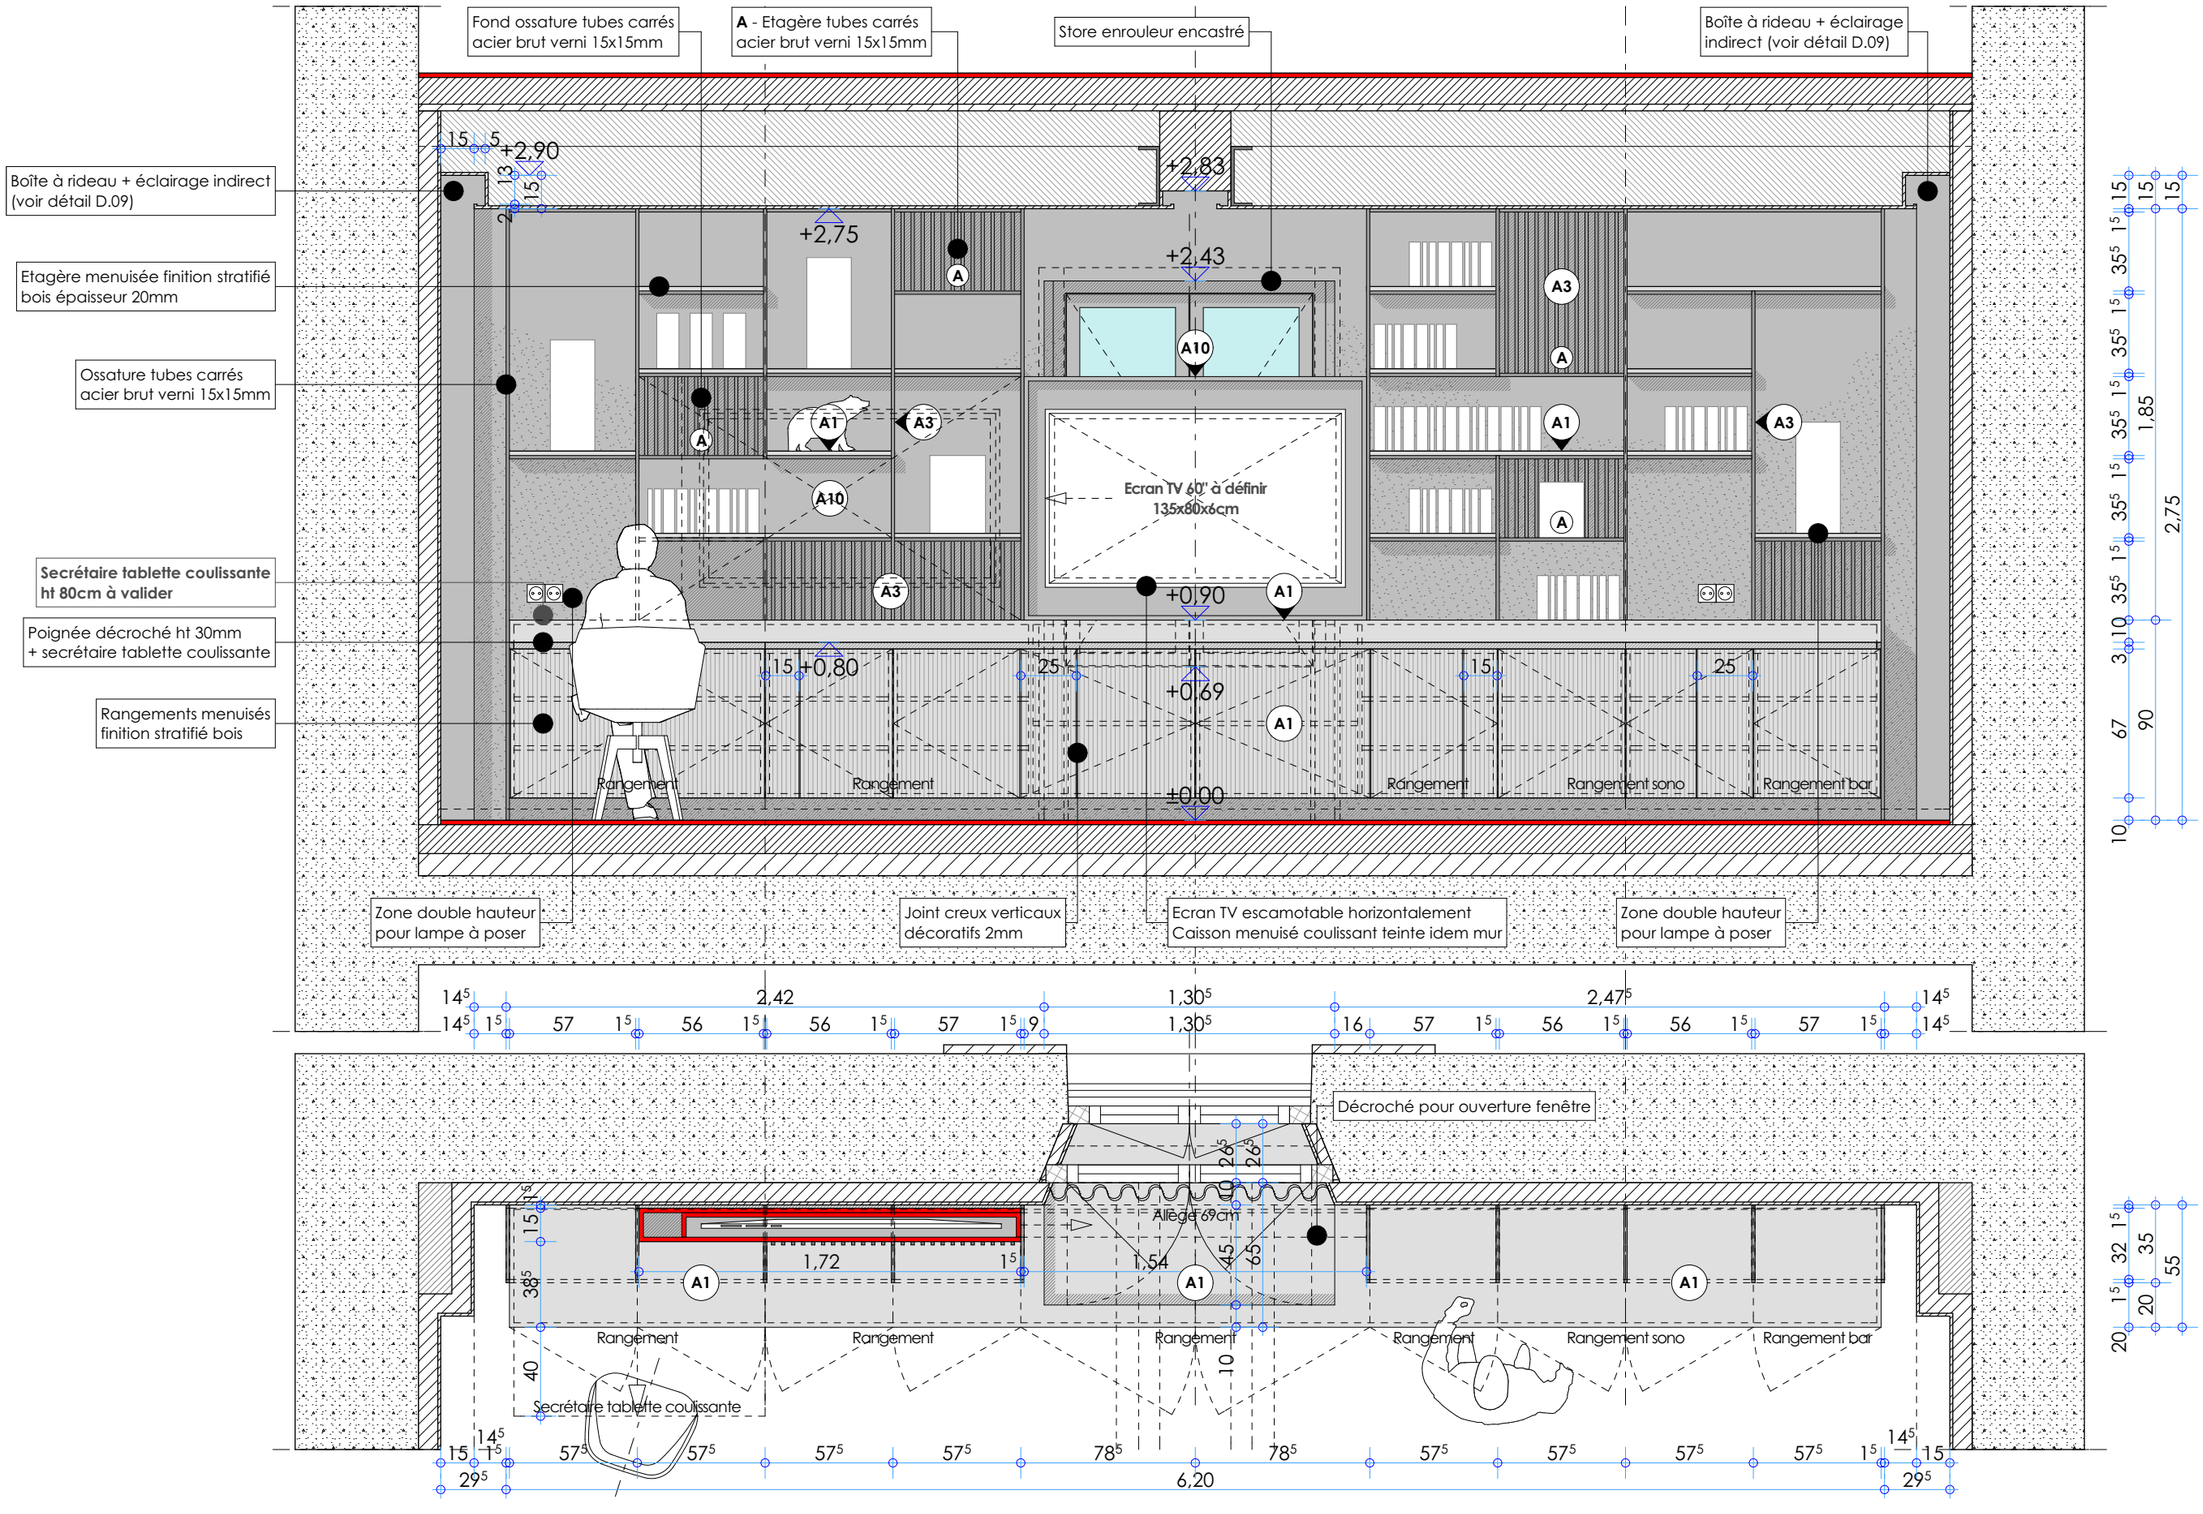
Fond ossature tubes carrés acier brut verni 15x15mm
A - Etagère tubes carrés acier brut verni 15x15mm
Store enrouleur encastré
Boîte à rideau + éclairage indirect (voir détail D.09)
Boîte à rideau + éclairage indirect (voir détail D.09)
Etagère menuisée finition stratifié bois épaisseur 20mm
Ossature tubes carrés acier brut verni 15x15mm
Secrétaire tablette coulissante ht 80cm à valider
Poignée décroché ht 30mm + secrétaire tablette coulissante
Rangements menuisés finition stratifié bois
+2,90
+2,83
+2,75
+2,43
+0,90
+0,80
+0,69
±0,00
Ecran TV 60" à définir 135x80x6cm
Rangement
Rangement sono
Rangement bar
Zone double hauteur pour lampe à poser
Joint creux verticaux décoratifs 2mm
Ecran TV escamotable horizontalement Caisson menuisé coulissant teinte idem mur
Zone double hauteur pour lampe à poser
Décroché pour ouverture fenêtre
Allège 69cm
Secrétaire tablette coulissante
2,42
1,30
2,47
1,72
1,54
6,20
1,85
2,75




MARIE-SOPHIE DALIN
ARCHITECTE D'INTERIEUR
06 . 19 . 42 . 08 . 46
marie.sophie.dalin@gmail.com
marie-sophie-dalin.fr
@marie.sophie.dalin.archi